


PÔDORYS ZÁKLADOV - KANALIZÁCIA M 1:100

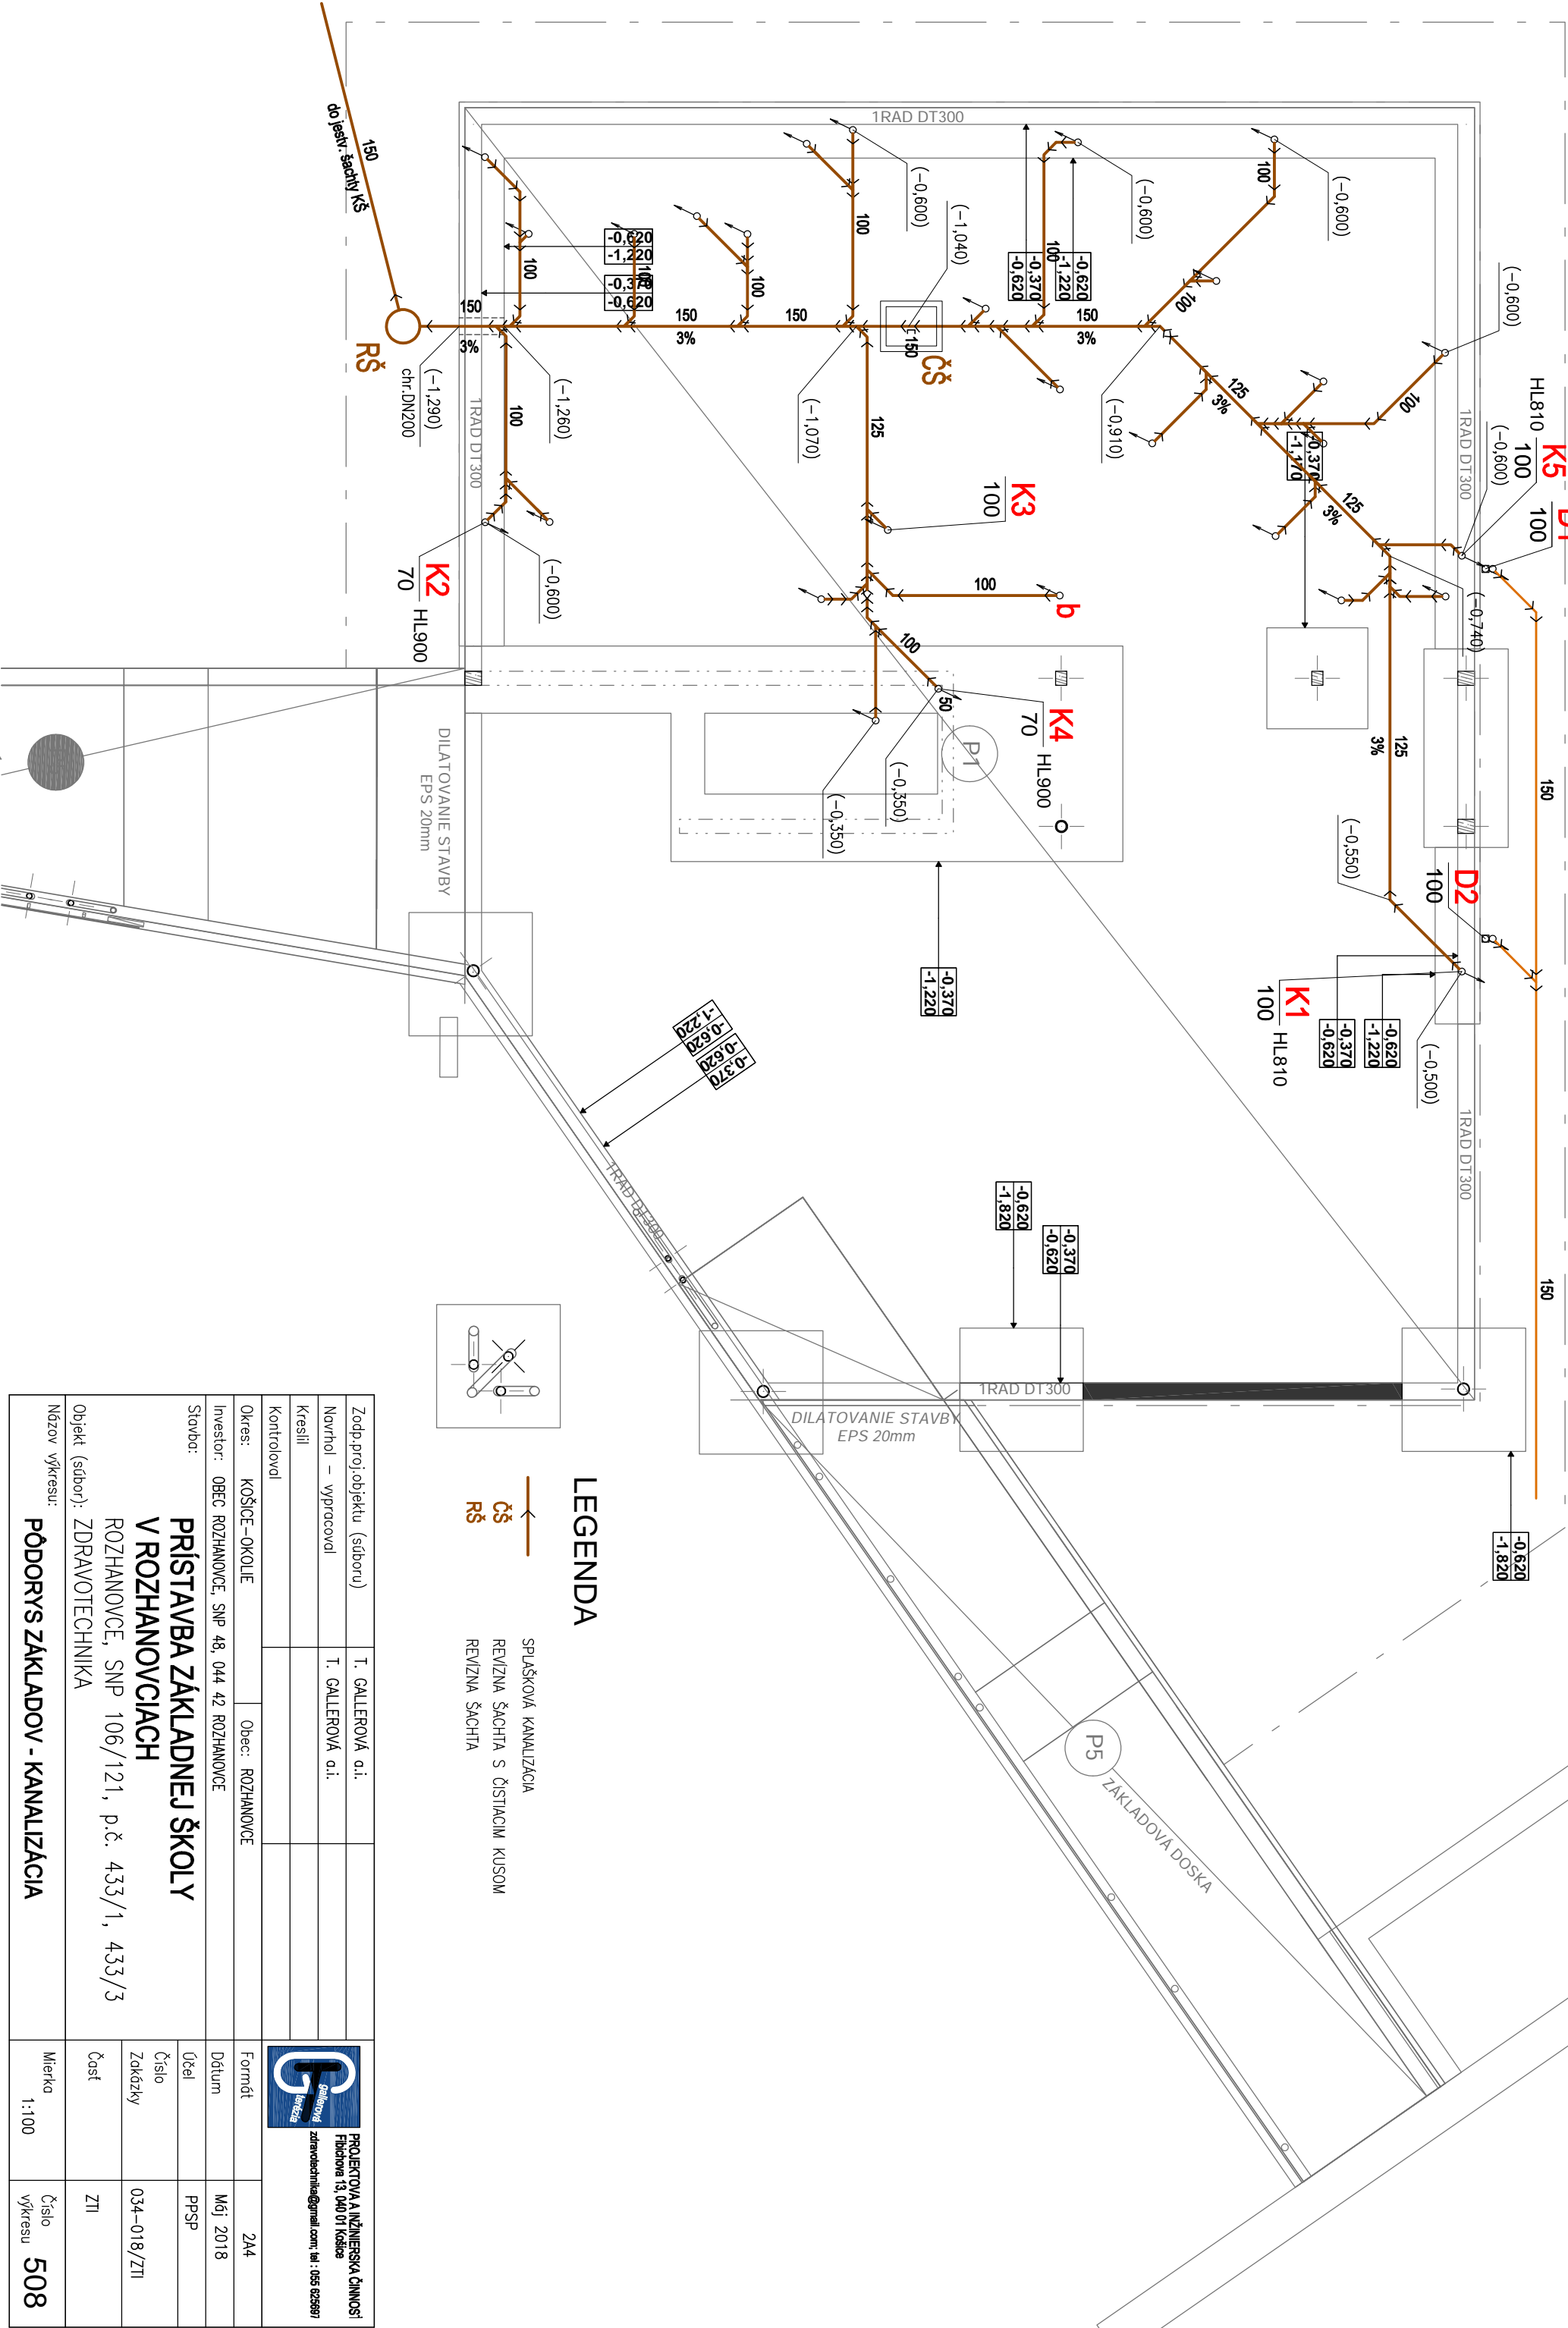

LEGENDA

- ČŠ SPLAŠKOVÁ KANALIZÁCIA
- RŠ REVIZNÁ ŠACHTA S ČISTIACIM KUSOM
- REVIZNÁ ŠACHTA

Zodp.proj.objektu (súboru)		T. GALLEROVÁ a.i.	
Navrhol – vypracoval		T. GALLEROVÁ a.i.	
Kreslil			
Kontroloval			
Okres: KOŠICE-OKOLIE		Obec: ROZHANOVCE	
Investor: OBEC ROZHANOVCE, SNP 48, 044 42 ROZHANOVCE		Formát: A4	
Stavba: PRÍSTAVBA ZÁKLADNEJ ŠKOLY V ROZHANOVCIACH ROZHANOVCE, SNP 106/121, p.č. 433/1, 433/3		Dátum: Máj 2018	
		Účel: PPSP	
		Číslo Zakázky: 034-018/ZTI	
Objekt (súbor): ZDRAVOTECHNIKA		Časť: ZTI	
Názov výkresu: PÔDORYS ZÁKLADOV - KANALIZÁCIA		Mierka: 1:100	
		Číslo výkresu: 508	