





3. ETAPA

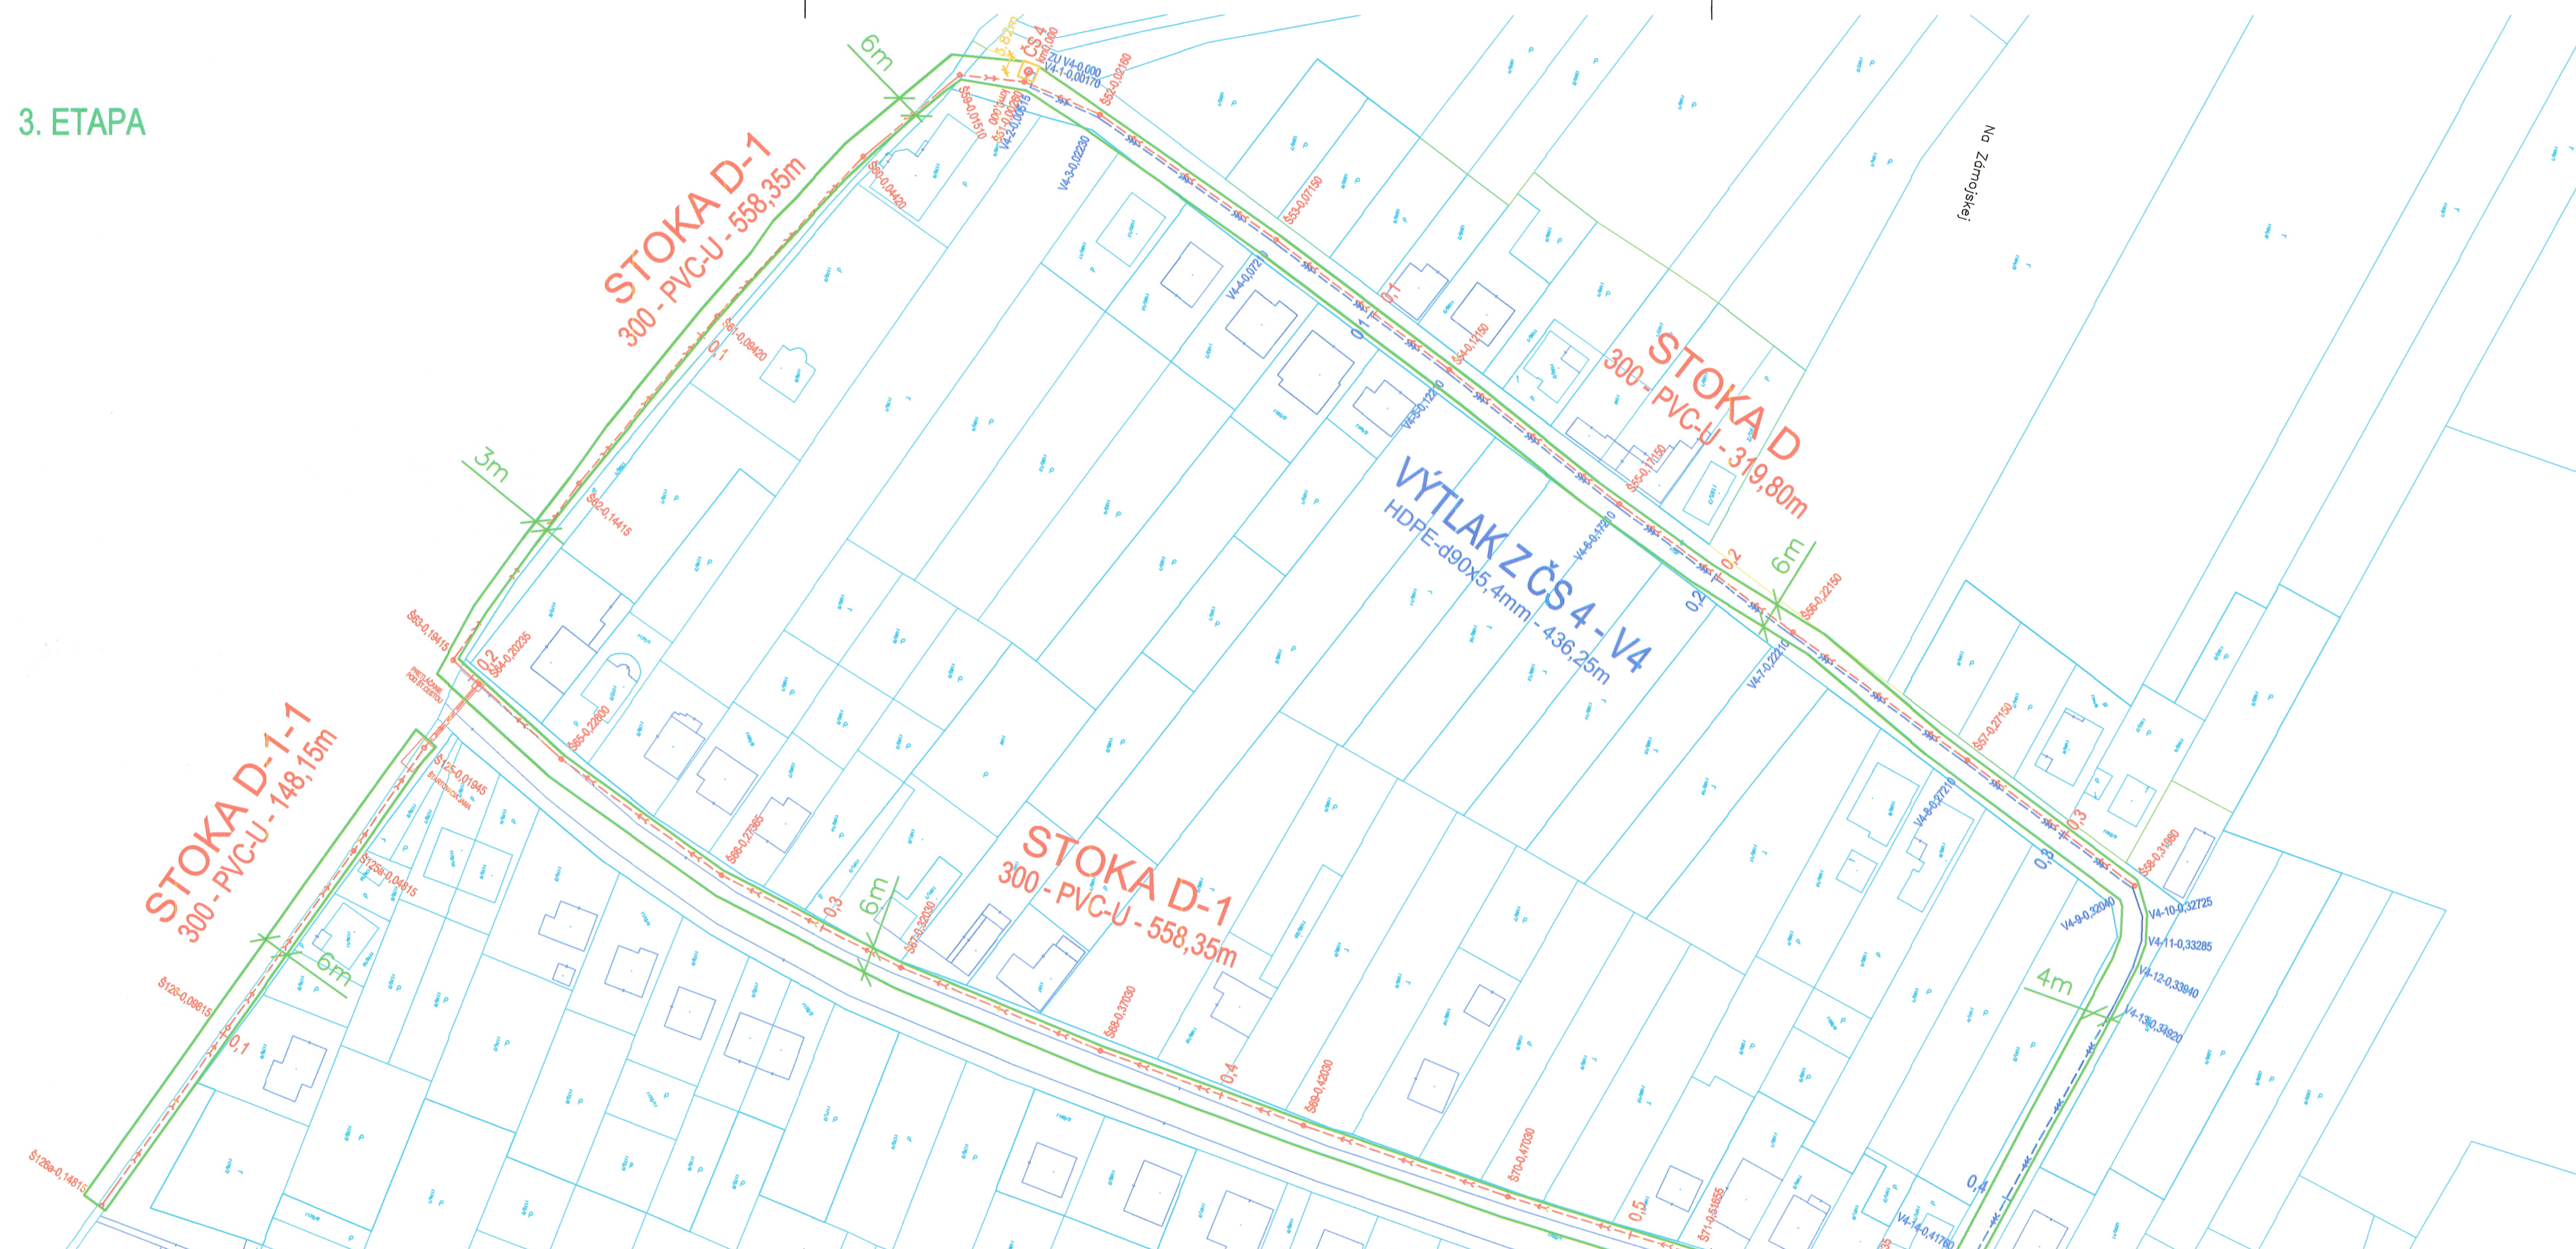

LEGENDA:


- | | |
|---|----------------------------------|
|  | NAVRHOVANÁ SPLAŠKOVÁ KANALIZÁCIA |
| DN300 - PVC | MATERIÁL - PROFIL |
|  | SKLON (‰)-DĹŽKA (m) |
| 5,06-49,45 | |
|  | o RŠ1 |
| | KANALIZAČNÁ ŠACHTA |
|  | NAVRHOVANÉ VÝTLAČNÉ POTRUBIE |
|  | ČERPAČIA STANICA |
|  | HRANICA DOČASNÉHO ZÁBERU |
|  | HRANICA TRVALÉHO ZÁBERU |

KLAD LISTOV:

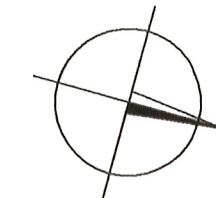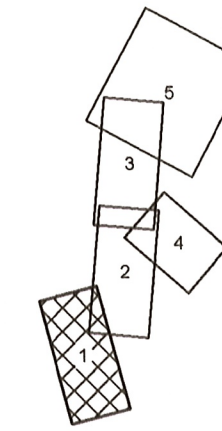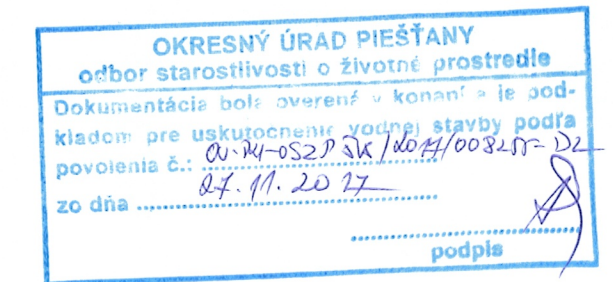

2

SÚRADNICOVÝ SYSTÉM : S-JTSK
VÝŠKOVÝ SYSTÉM : BPV

VYPRACOVAL: Ing. Goliaš		KONATEL: SPOLOČNOSTI: Ing. Váry			
ZODPOVEDNÝ PROJEKTANT: Ing. Zbortek		HIP: Ing. Zbortek			
OBEČ:		Veselé		FORMÁT:	4x A4
OBJEDNÁVATEL:		Obecný úrad Veselé		DÁTUM:	09.2014
AKCIA: BOROVCE, RAKOVICE, VESELÉ, DUBOVANY dobudovanie verejnej kanalizácie, Veselé - rekonštrukcia a dostavba obecnej ČOV G. Projekt organizácie výstavby				STUPEŇ:	DSP-RP
				Č. ZÁKAZKY:	14 014
				Č. PROJEKTU:	1781
PRÍLOHA:		G.3 VESELÉ		MIERKA:	Č. PRÍLOHY:
SITUÁCIA POV.Č.1 - STOKA "D", "D-1", "D-1-1", VÝTLAK "V4"				1:1000	G.3.2-1
TÁTO TECHNICKÁ DOKUMENTÁCIA JE DUŠEVNÝM MAJETKOM ZHOTOVITEĽA V ZMYSLE OBCHODNEHO ZÁKONNÍKA A JEJ ROZMNOŽOVANIE ALEBO POSTÚPENIE TRETIŤ OSOBÁM JE MOŽNÉ LEN SO SÚHLASOM ZHOTOVITEĽA					