

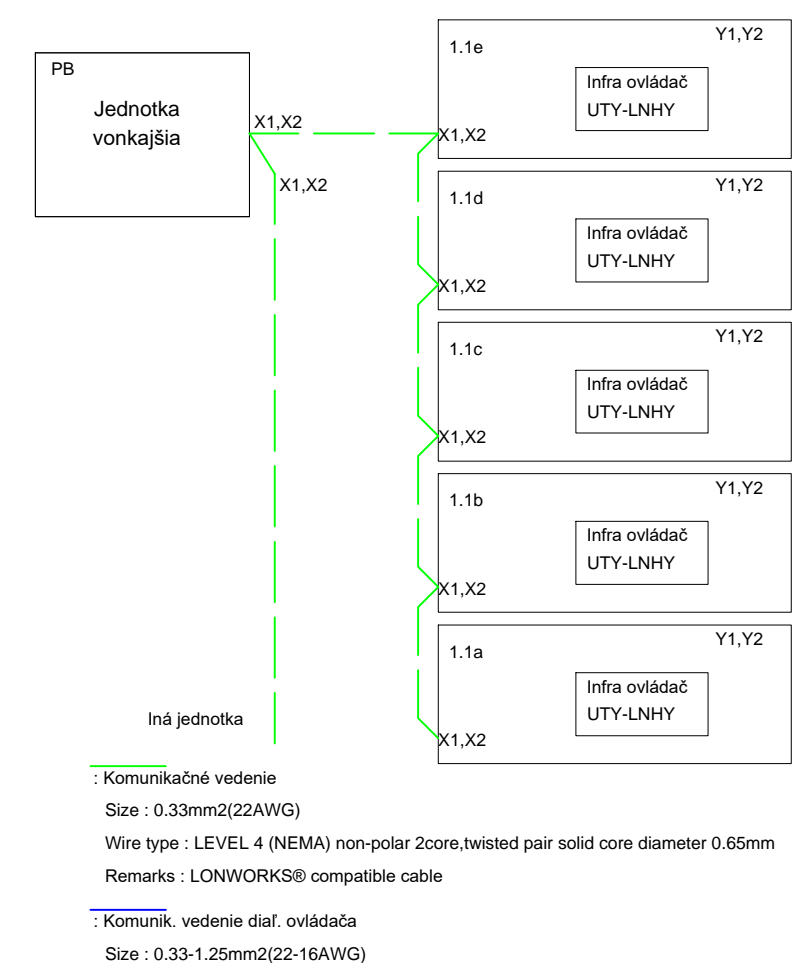
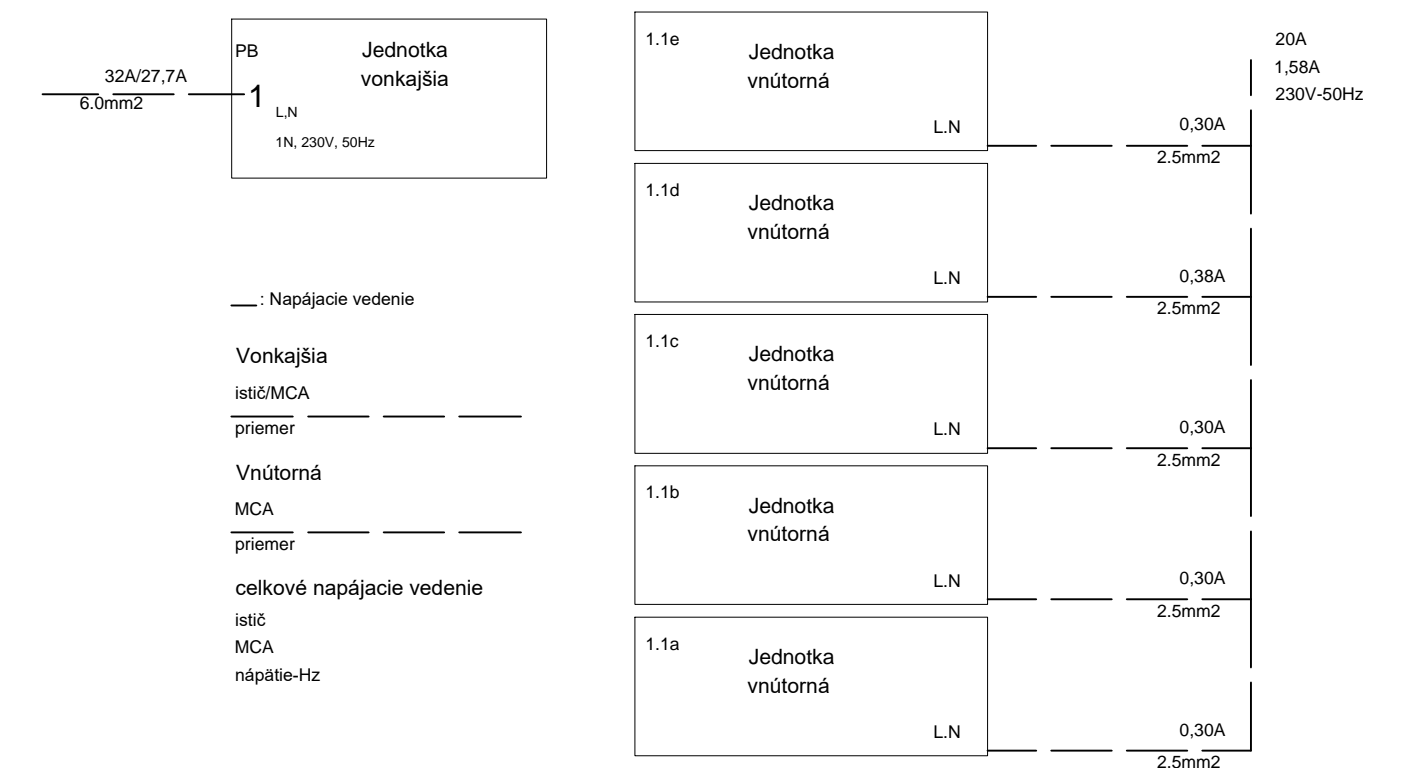
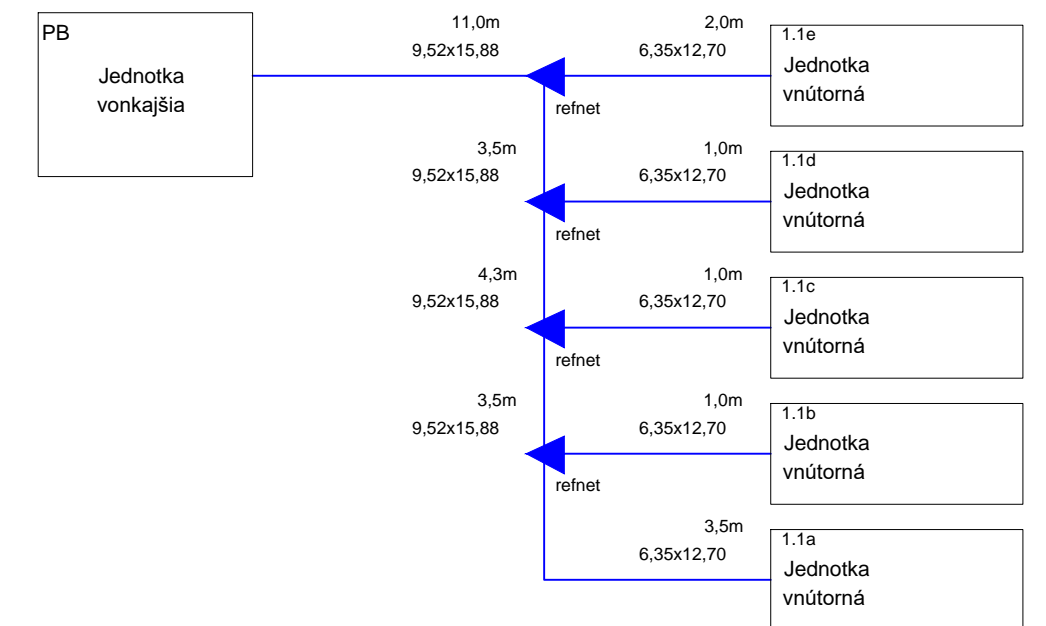


PÔDORYS 1.POSCHODIA

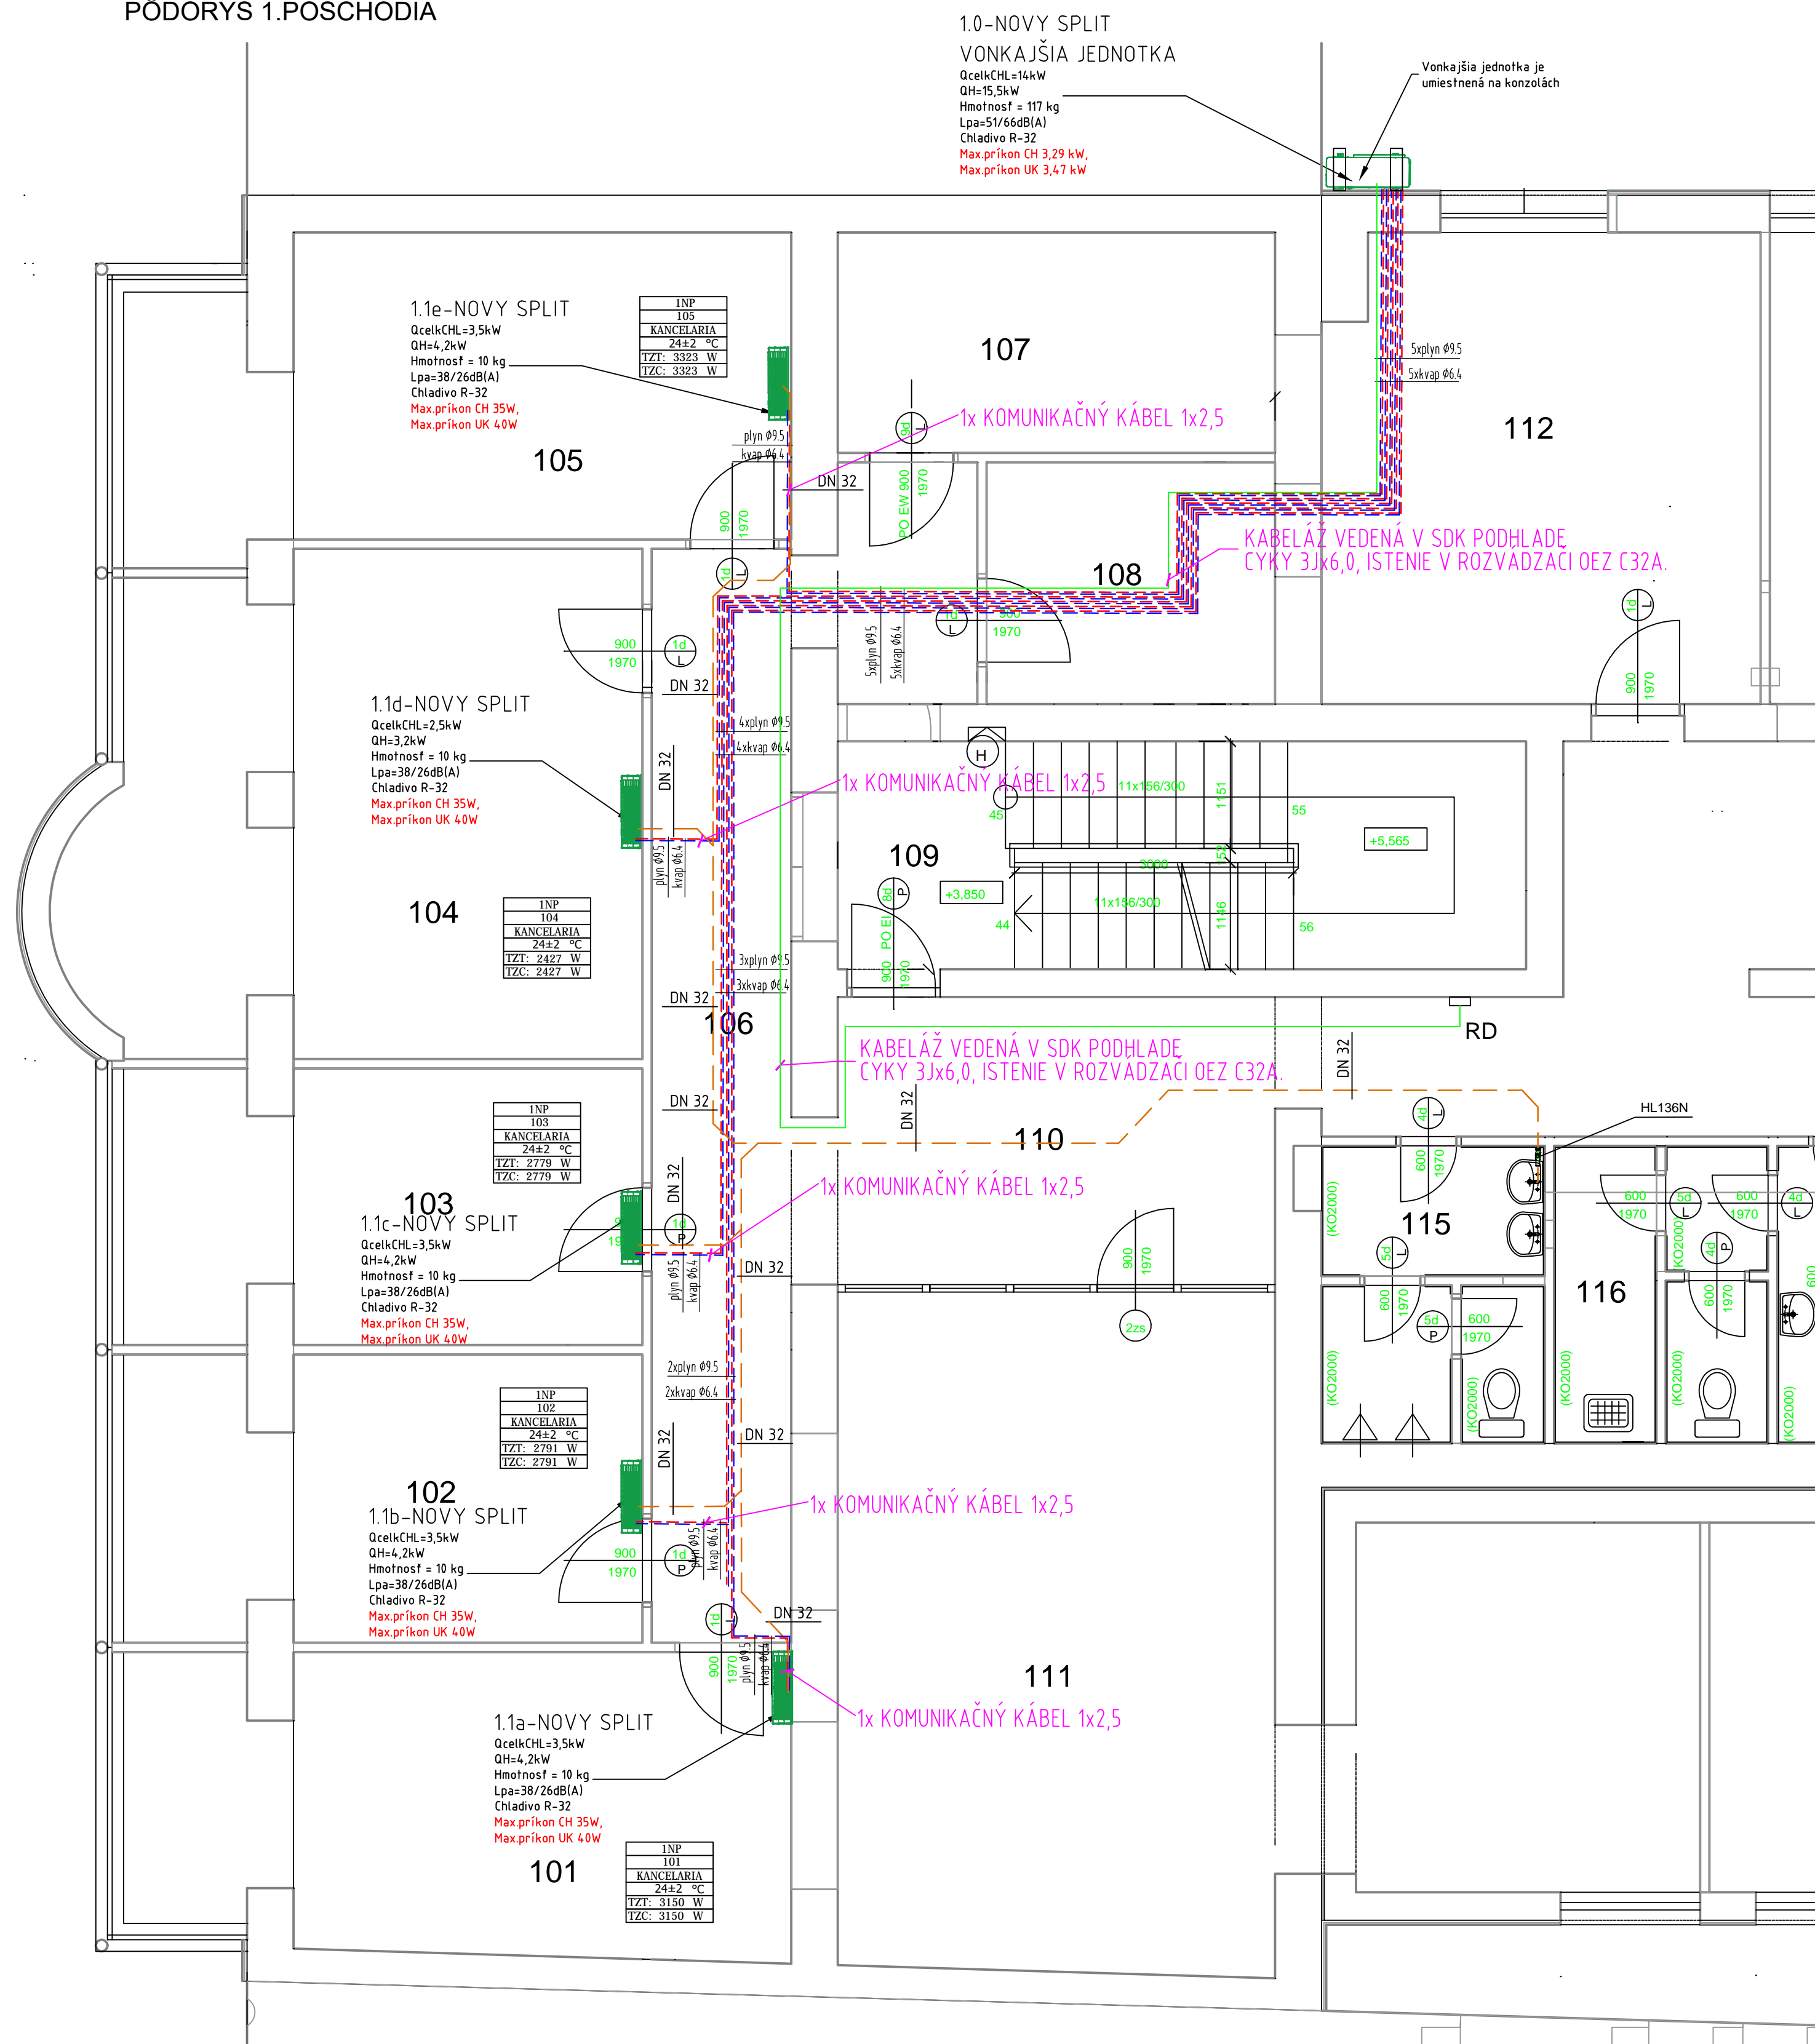

LEGENDA JEDNOTKY:

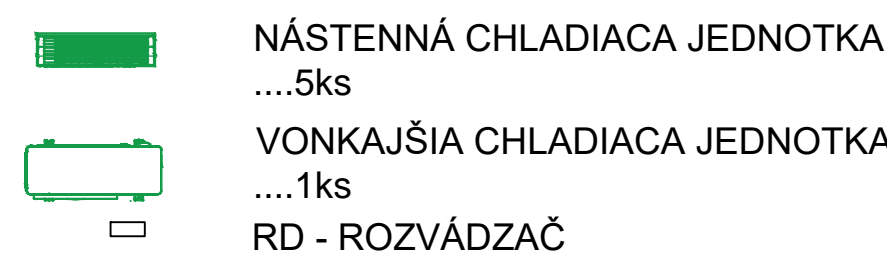

LEGENDA POTRUBÍ:

- | | |
|-------|--|
| ----- | MULTISPLIT SYSTÉM KVAPALINA - MEDENÉ POTRUBIA POD STROPOM V PODHLADE |
| ----- | MULTISPLIT SYSTÉM PLYN - MEDENÉ POTRUBIA POD STROPOM V PODHLADE |
| ----- | POTRUBIE NA ODVOD KONDENZÁTU - HT PP |

POZNÁMKY:

- UMIESTNENIE ZARIADENÍ VÝŠKOVU PRISPOSOBIŤ EXISTUJÚCIM ROZVODOM A ZARIADENIAM
- NAPOJENIE KLIMATIZAČNEJ JEDNOTKY USKUTOČNIŤ A PRISPOSOBIŤ EXISTUJÚCIM ROZVODOM, PRÍPOJKY PREVIESŤ Z RÚR MEDENÝCH, NAPOJENIE VÝMENNÍKOV PANCIEROVÝMI HADICAMI
- ZARIADENIA OPATRIŤ ŠTÍTKAMI

aktualizácia: Nov 18, 2018

OBJEDNÁVATEĽ: Všeobecná zdravotná poisťovňa, a.s.		Ing. Dušan Pajerský Kľakovská 882/2/3, 966 81 Žarnovica	
Panónska cesta 2			
851 04 Bratislava - mestská časť Petržalka			
POBOČKA:	POVAŽSKÁ BYSTRICA, M.R.Stefánika 165		
OKRES:	POVAŽSKÁ BYSTRICA		
KRAJ:	TRENCIANSKY		
HLAVNÝ PROJEKTANT STAVBY:	ZODPOV. PROJEKTANT PROFESIE:	PROFESIA:	VÝKRES VYPRACOVAL:
	Ing. Dušan Pajerský	CHLADENIE A KLIMATIZÁCIA	Ing. Dušan Pajerský
<h1>Návrh jednotiek klimatizácie</h1>		FORMAT:	8 x A4
		DATUM:	08.2018
		STUPEŇ DOKUM:	PROJEKT STAVBY
		ČÍSLO ZAKAZKY:	VŠZP/08_2018
		MIERKA:	1:50
OBSAH VÝKRESU:	PODORYS PODLAŽIA	ČÍSLO VÝKRESU:	CH01