


69117

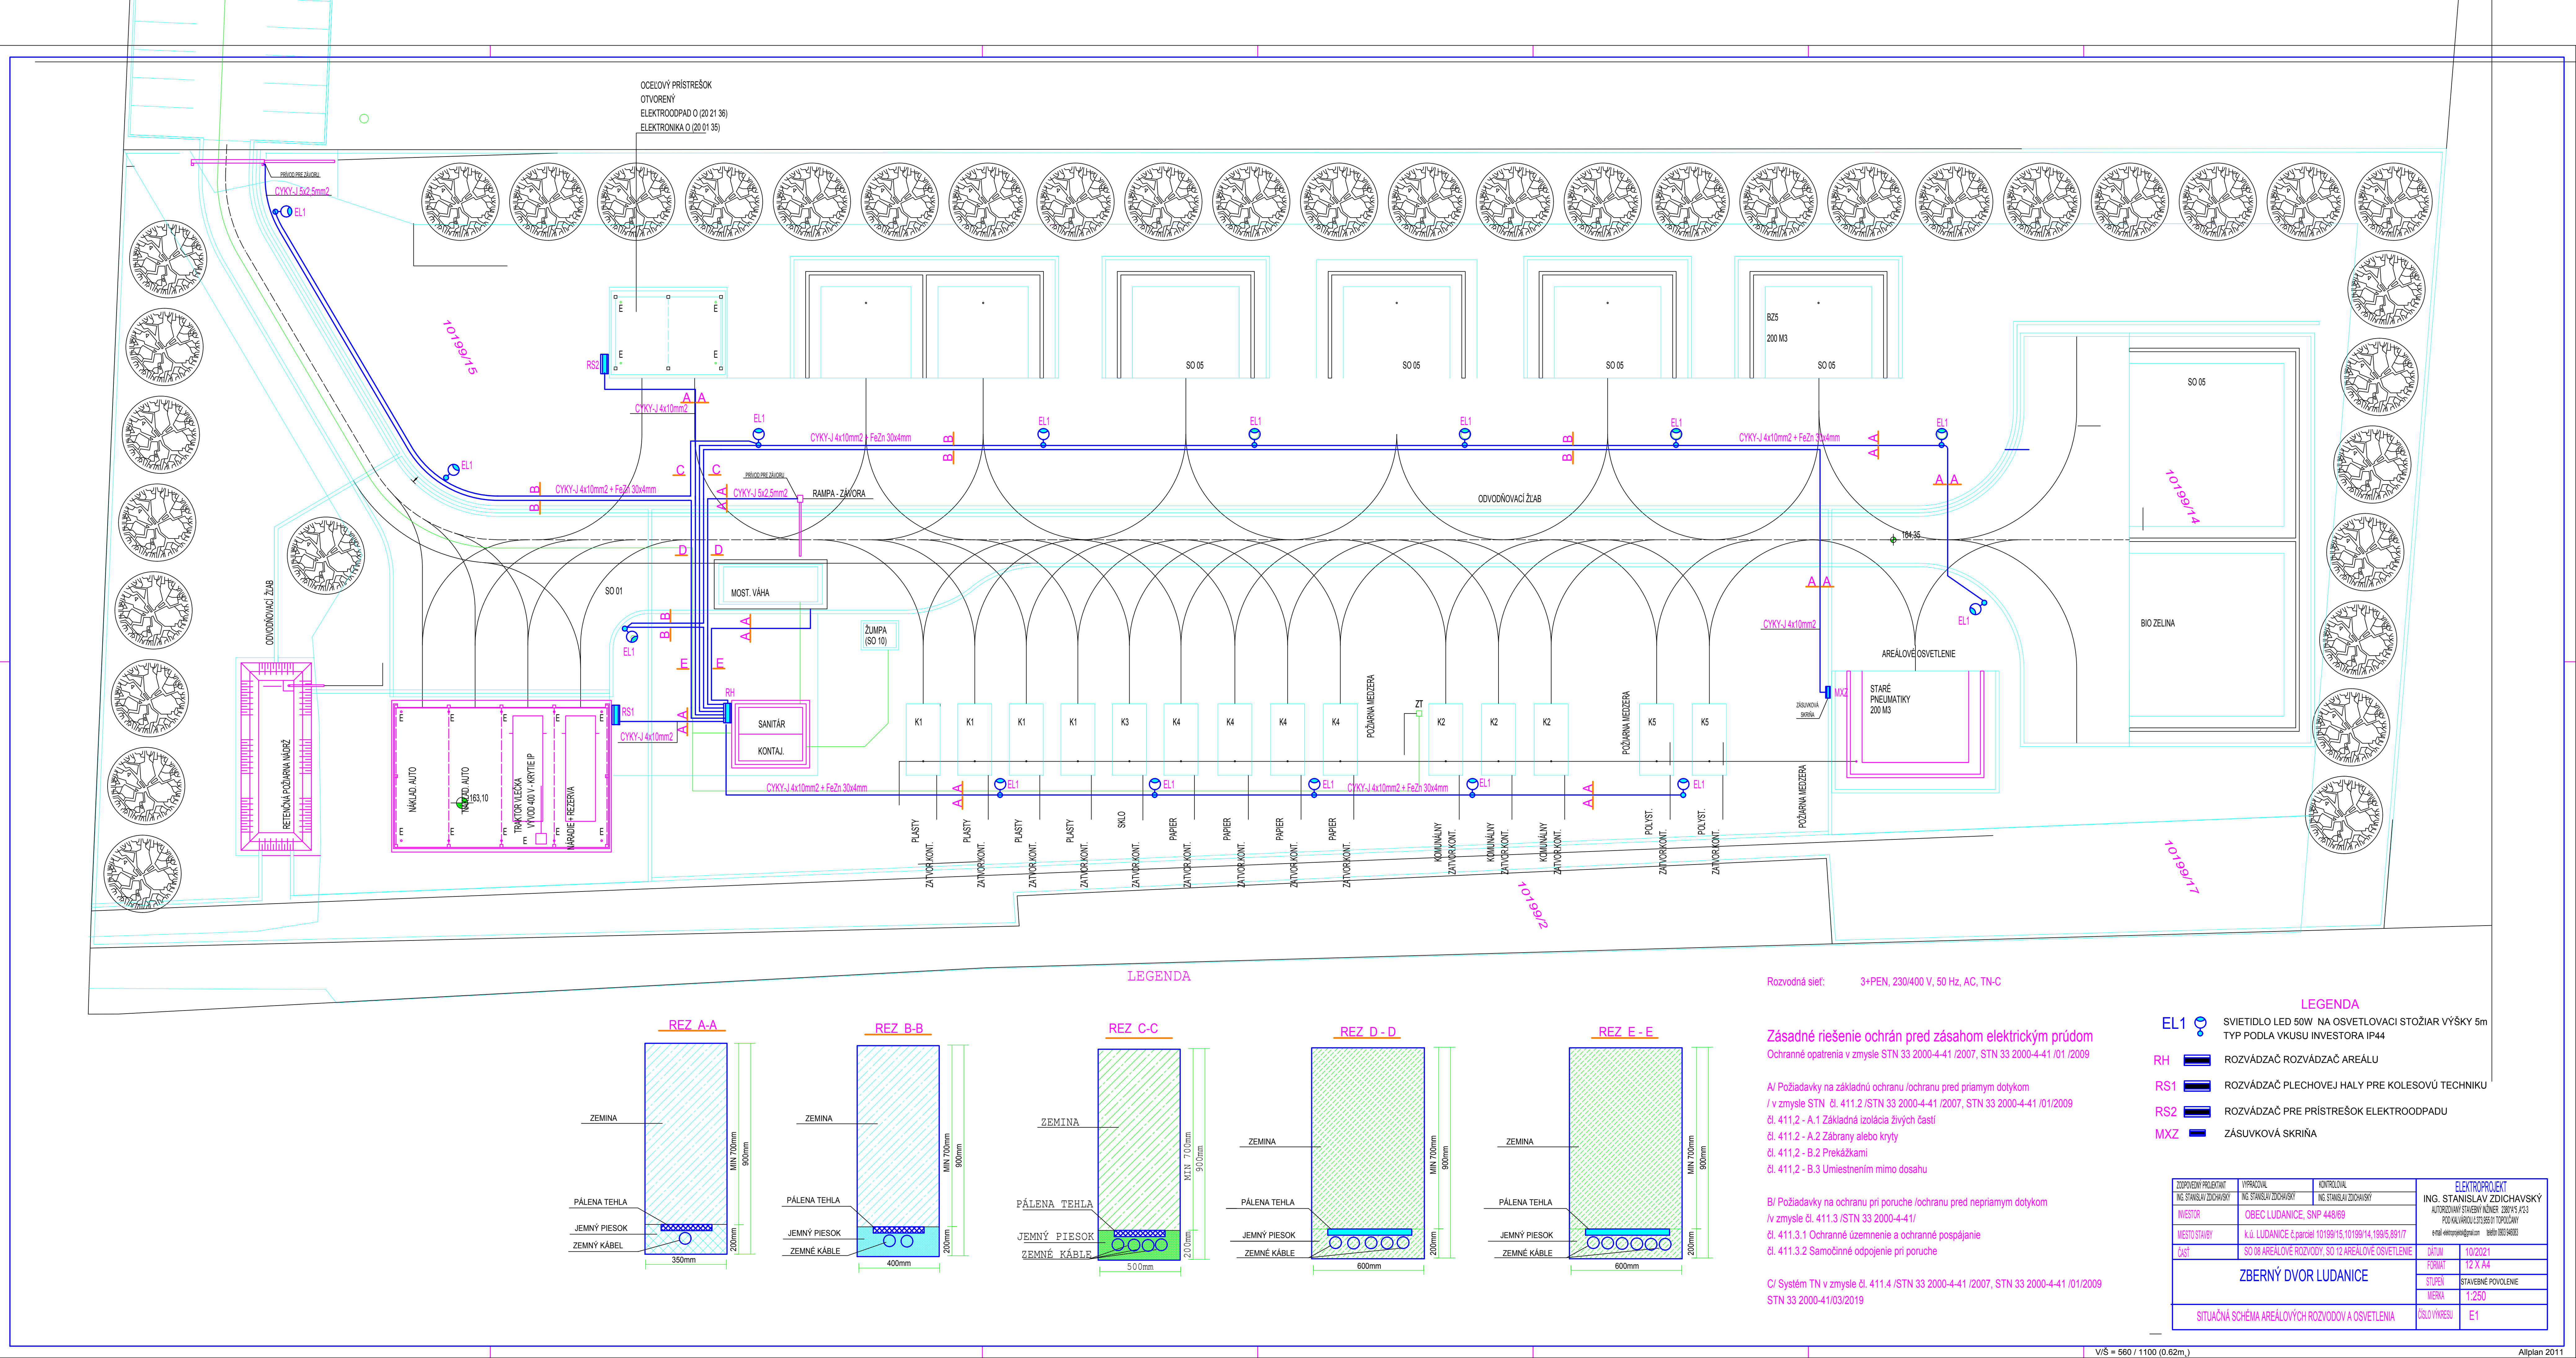

LEGENDA

Rozvodná sieť: 3+PEN, 230/400 V, 50 Hz, AC, TN-C

Zásadné riešenie ochrán pred zásahom elektrickým prúdom  
Ochranné opatrenia v zmysle STN 33 2000-4-41 /2007, STN 33 2000-4-41 /01/2009

A/ Požiadavky na základnú ochranu /ochranu pred priamym dotykom  
/ v zmysle STN 33 2000-4-41 /2007, STN 33 2000-4-41 /01/2009  
čl. 411.2 - A.1 Základná izolácia živých častí  
čl. 411.2 - A.2 Zábrany alebo kryty  
čl. 411.2 - B.2 Prekážkami  
čl. 411.2 - B.3 Umiestnením mimo dosahu

B/ Požiadavky na ochranu pri poruche /ochranu pred nepriamym dotykom  
/ v zmysle čl. 411.3 /STN 33 2000-4-41/  
čl. 411.3.1 Ochranné územnenie a ochranné pospájanie  
čl. 411.3.2 Samočinné odpojenie pri poruche

C/ Systém TN v zmysle čl. 411.4 /STN 33 2000-4-41 /2007, STN 33 2000-4-41 /01/2009  
STN 33 2000-41/03/2019

LEGENDA

- EL1 SVIETIDLO LED 50W NA OSVETLOVACÍ STOŽIAR VÝŠKY 5m  
TYP PODLA VKUSU INVESTORA IP44
- RH ROZVÁDZAČ ROZVÁDZAČ AREÁLU
- RS1 ROZVÁDZAČ PLECHOVEJ HALY PRE KOLESOVÚ TECHNIKU
- RS2 ROZVÁDZAČ PRE PRÍSTREŠOK ELEKTROODPADU
- MXZ ZÁSUVKOVÁ SKRIŇA

ZODPOVEDNÝ PROJEKTANT	ING. STANISLAV ZDICHAVSKÝ	VYPRACOVANÉ	ING. STANISLAV ZDICHAVSKÝ	KONTROLOVANÉ	ING. STANISLAV ZDICHAVSKÝ	ELEKTROPROJEKT	
INVESTOR	OBEČ LUDANICE, SNP 448/89					AUTORIZOVANÝ STAVEBNÝ KONER. ČÍSLO 5.4.3.5	
MESTO STAVBY	K.Ú. LUDANICE č.parciel 1019915, 1019914, 1019915, 891/7					PODĽA VÁROU 1.373.666 m <sup>2</sup> TROPOLČAN	
ČASŤ	SO 08 AREÁLOVÉ ROZVODY, SO 12 AREÁLOVÉ OSVETLENIE	STAV	10/2021	STAV	12 X A4	STAVEBNÉ POVOLENIE	
ZBERNÝ DVOR LUDANICE						STAV	1:250
SITUÁČNÁ SCHÉMA AREÁLOVÝCH ROZVODOV A OSVETLENIA						STAV	E1