


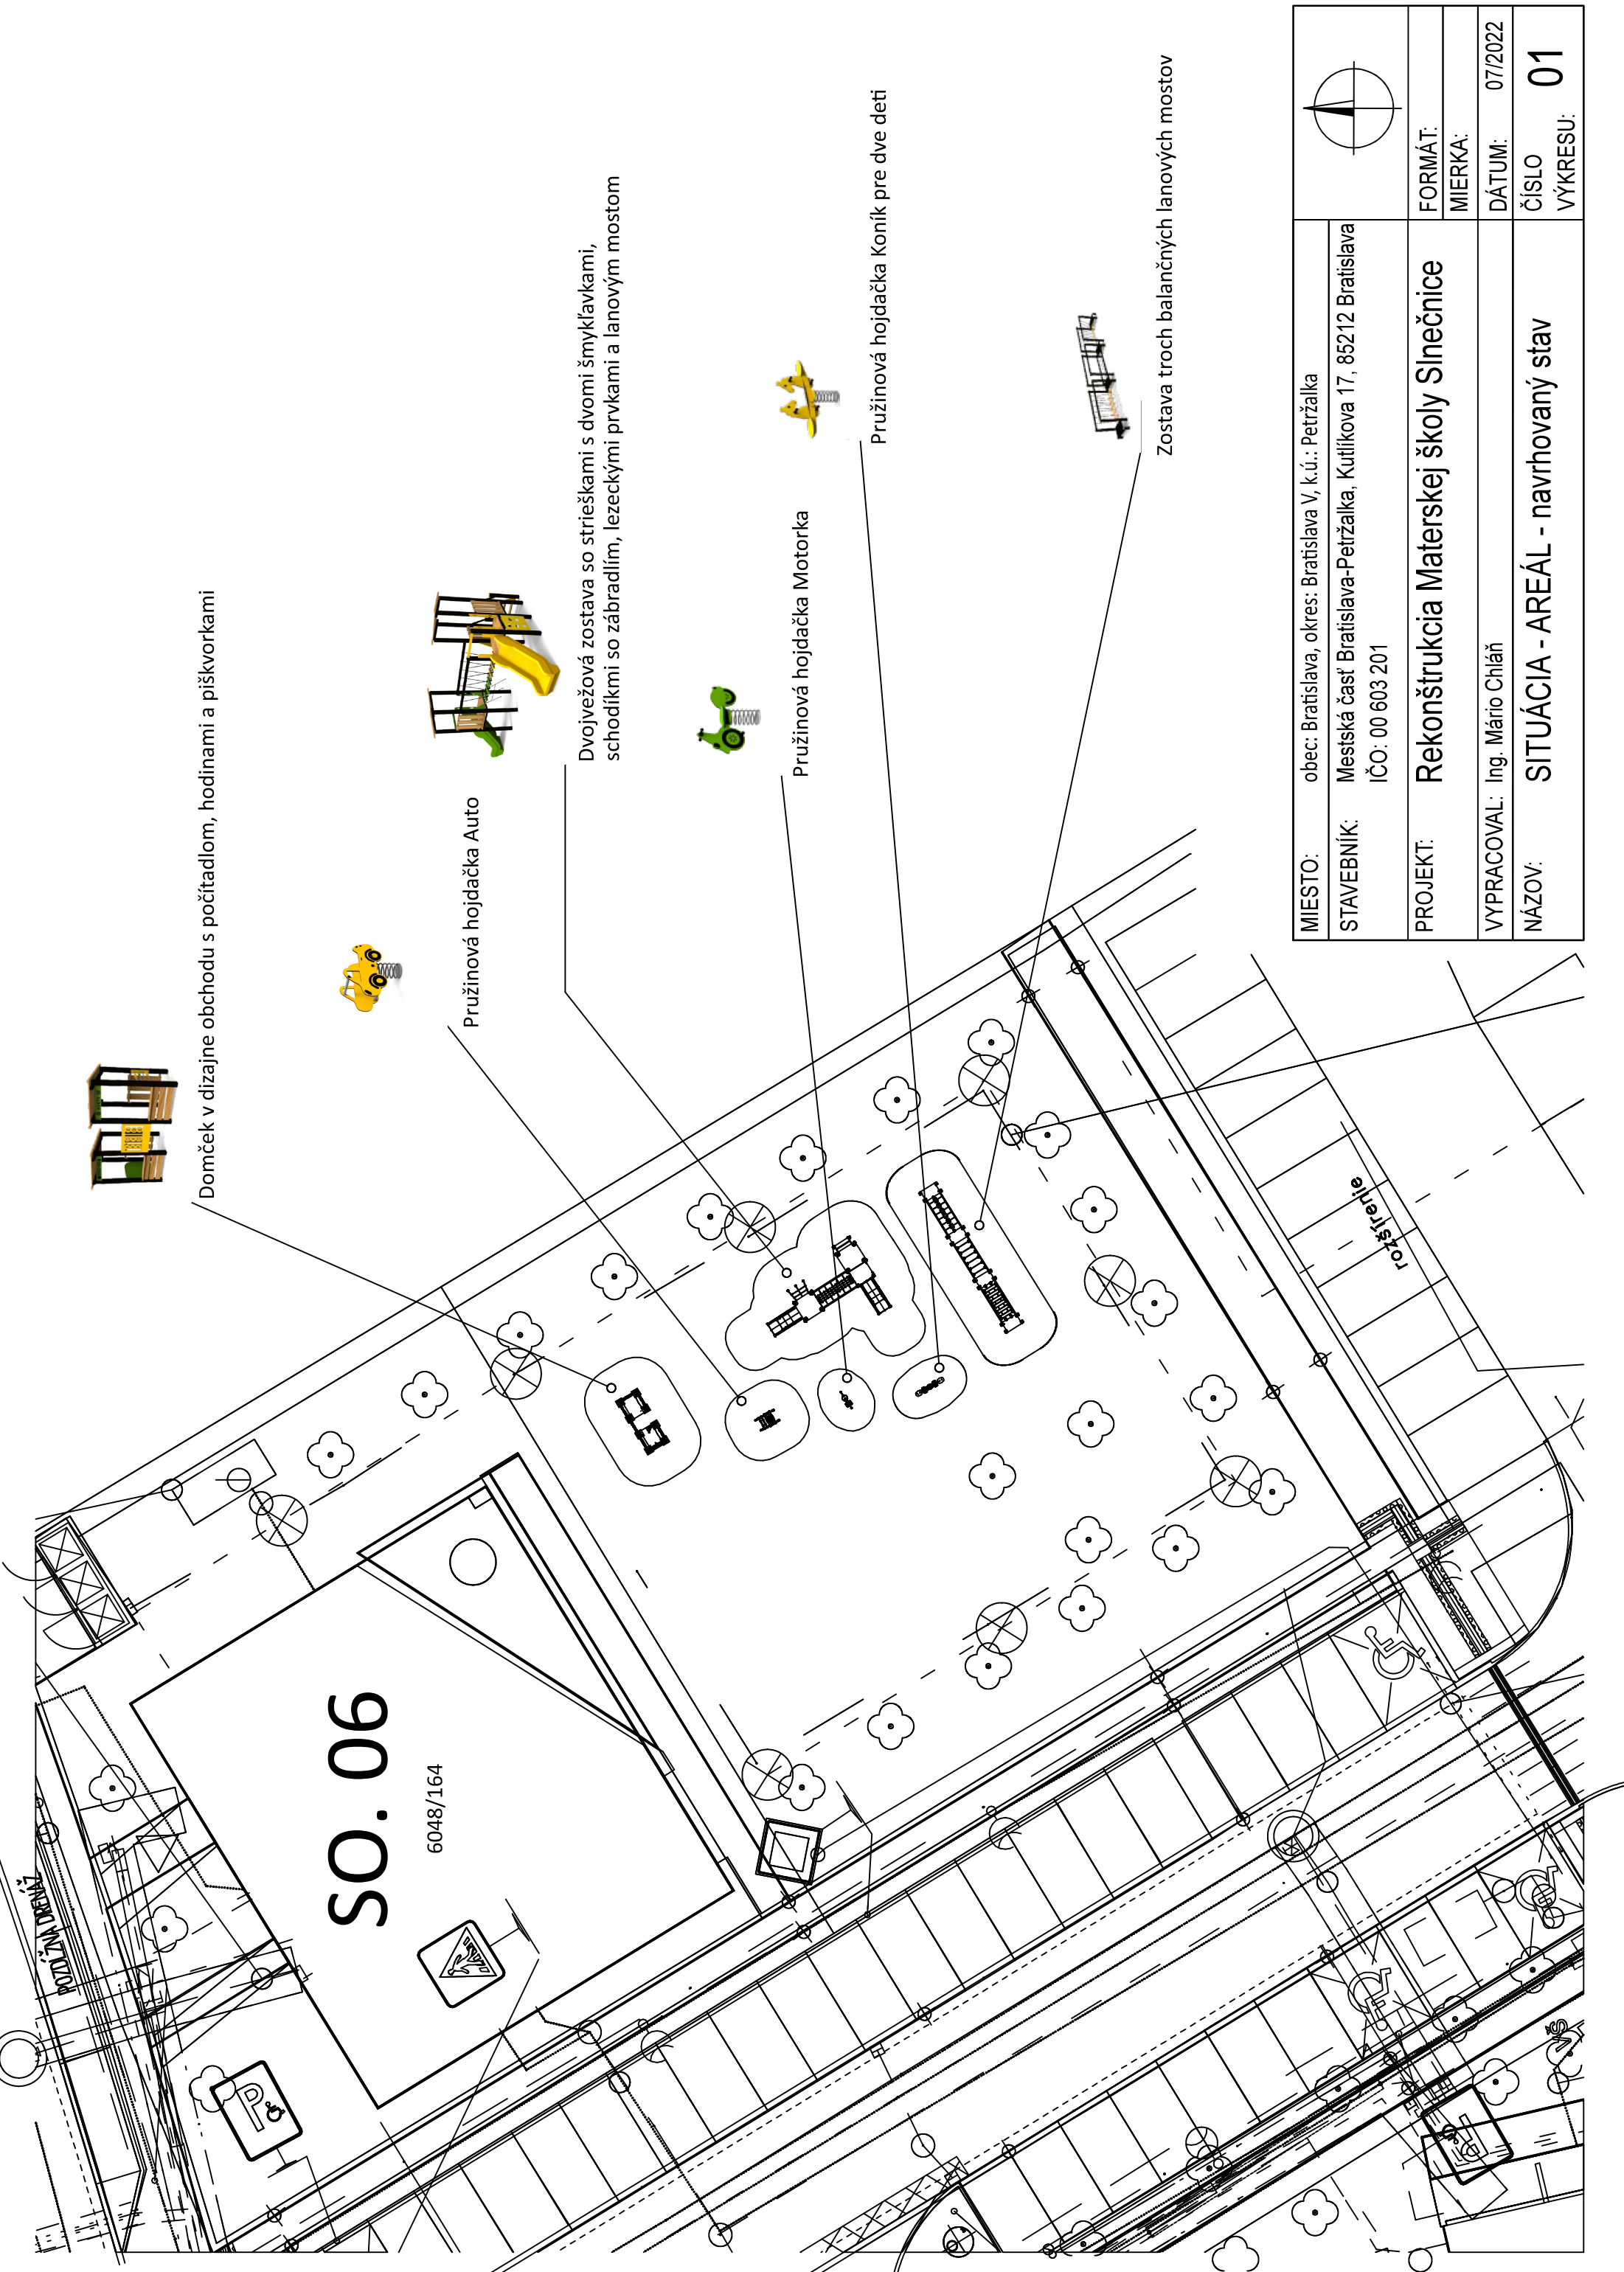

Domček v dizajne obchodu s počítadlom, hodinami a piškvorkami


Pružinová hojdačka Auto

Dvojvežová zostava so striedkami s dvomi šmykľavkami, schodíkmi so zábradlím, lezeckými prvkami a lanovým mostom

Pružinová hojdačka Motorka

Pružinová hojdačka Koník pre dve deti

Zostava troch balančných lanových mostov

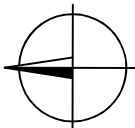MIESTO:	obec: Bratislava, okres: Bratislava V, k.ú.: Petržalka	
STAVEBNÍK:	Mestská časť Bratislava-Petržalka, Kutlíkova 17, 85212 Bratislava IČO: 00 603 201	
PROJEKT:	Rekonštrukcia Materskej školy Slniečnice	FORMÁT:
VYPRACOVAL:	Ing. Mário Chláň	MIERKA:
NÁZOV:	SITUÁCIA - AREÁL - navrhovaný stav	DÁTUM:
		07/2022
		ČÍSLO
		01
		VÝKRESU: