



# STAVEBNÉ ÚPRAVY - ETAPA III.

1:50

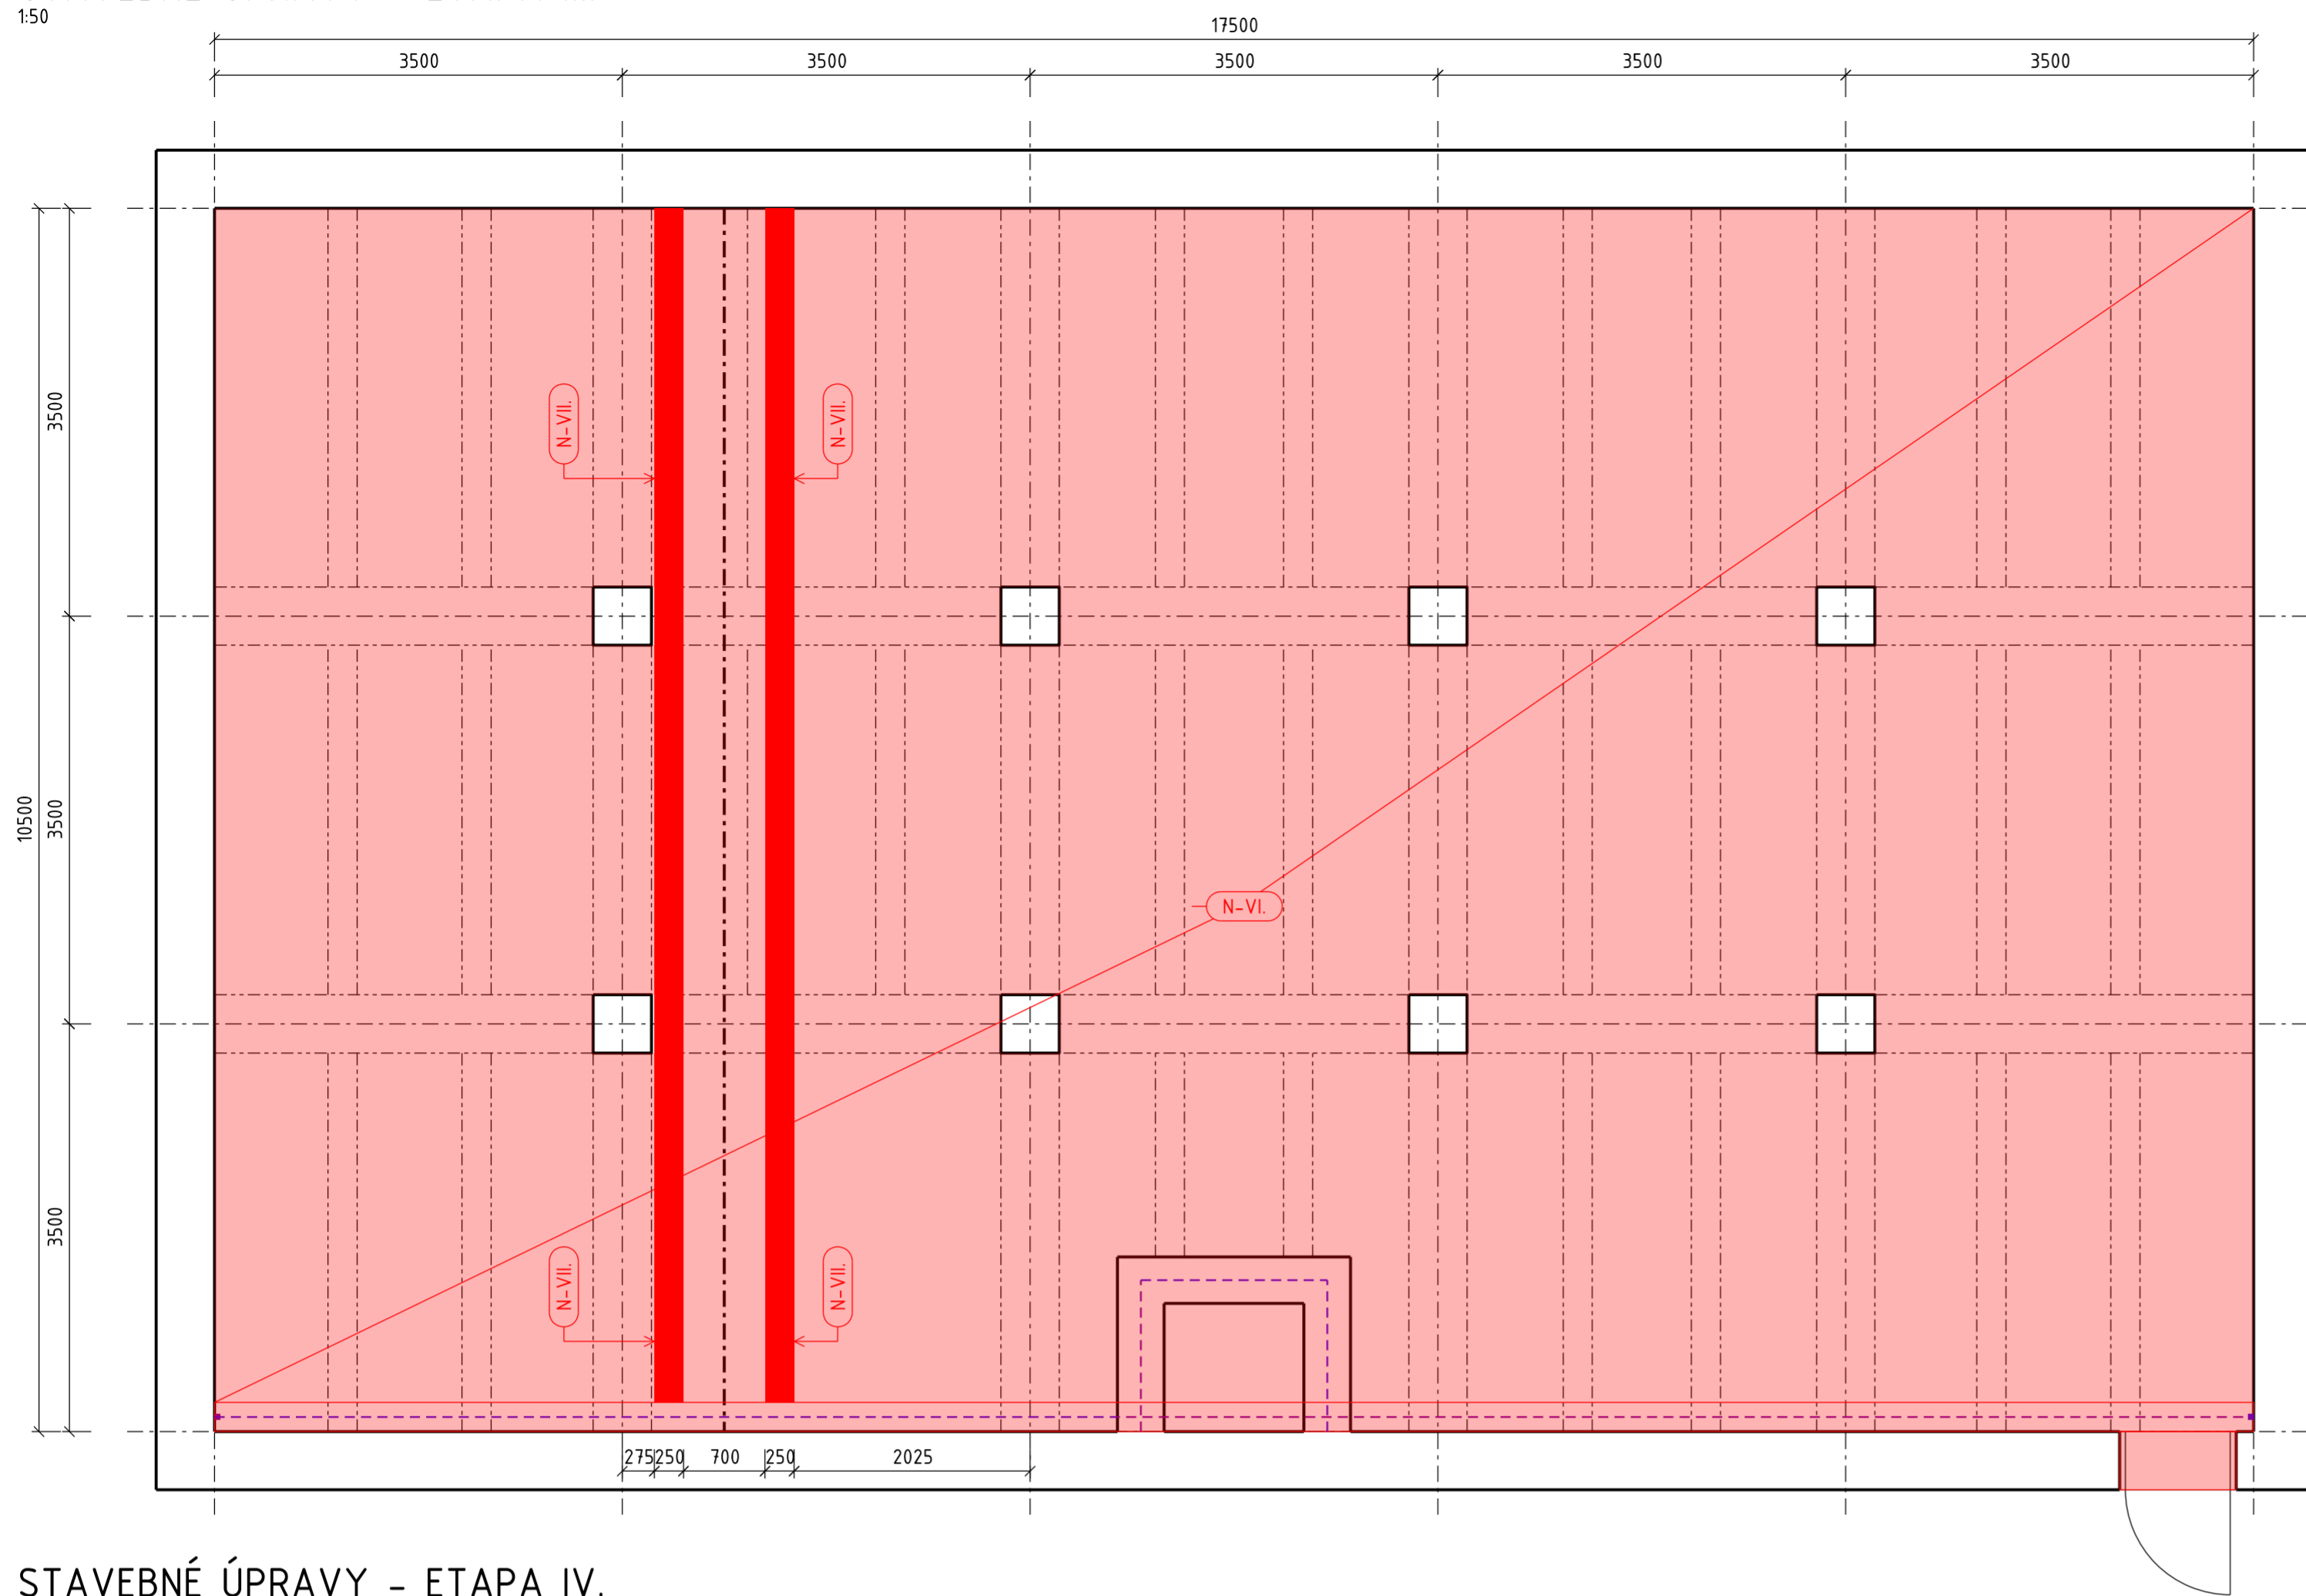

# STAVEBNÉ ÚPRAVY - ETAPA IV.

1:50

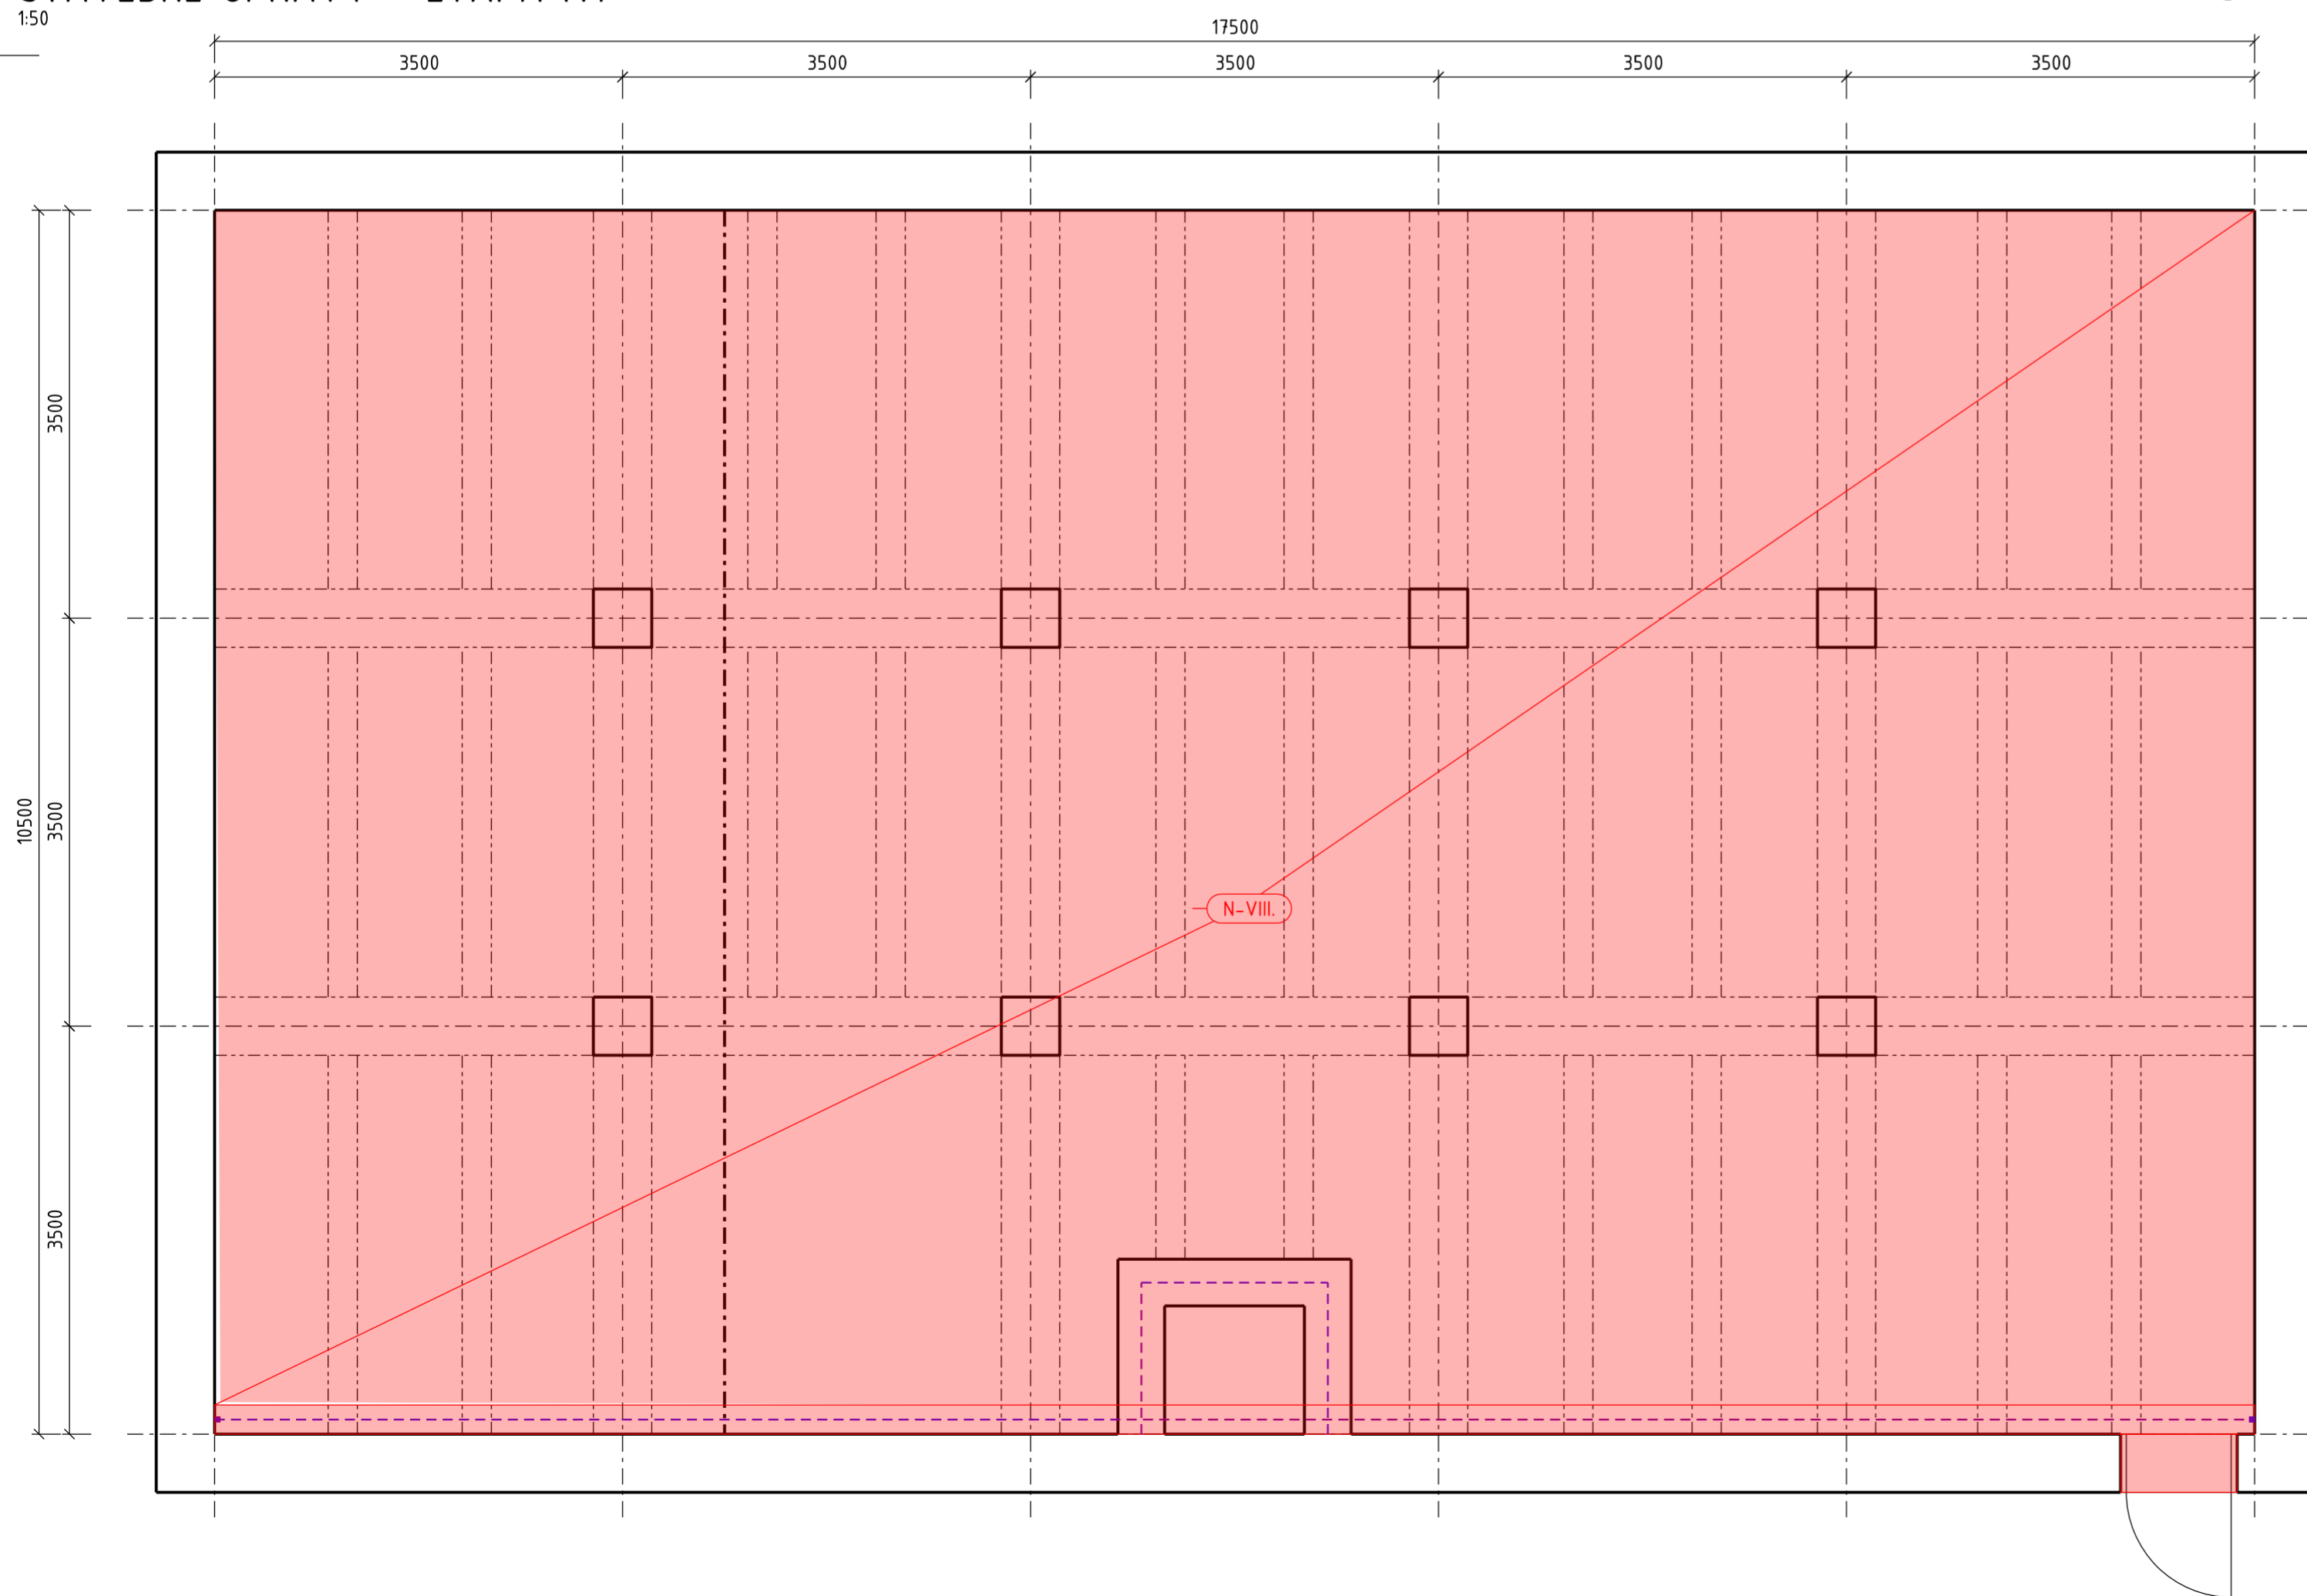

## LEGENDA - NOVÉ KONŠTRUKCIE

- N-VI. POSTUPNÉ ZALIEVANIE PRIESTROU SLABÝM BETÓNOM, HR. PRAC. ZÁBERU CCA 1,0 m (REALIZOVAT PO POTRUBÍE)
- N-VII. ZHOTOVENIE MONOLITICKÉHO KANÁLA POTRUBIA
- N-VIII. DOLIATIE PRESTORU SLABÝM BETÓNOM - ZREALIZOVANIE PEVNÉJ ŽB PODLAHY Z CESTNÉHO BETÓNU VYSTUŽENÉHO SIETOVINOU (hr. 300 mm)

## LEGENDA:

- - - - - ■ NAPUČIAVACÍ PÁS AQUAFIN CJ-4

BETÓN PRVKY ZALIEVANIE	STN EN 206-1-C2,5/5	<p>UVEDENÉ ROZMERY PRŮTOV SÚ VONKAJŠIE ROZMERY</p>	Part 2 Set No.
VÝSTUŽ REINFORCEMENT	B500=10505 (R)		
KRYTIE COVER	20 mm - styk so vzduchom 50 mm - styk so zemínou		

PROJEKT	09.2021	Ing. Miroslav ERBY	Ing. Jakub KAŠČÁK	Ing. Jakub KAŠČÁK
ZMENA	POPIS / STUPEŇ PROJEKTU	DATEM / Dátum	ZODPOVEDNÝ PROJEKTANT / Zodpovedný projektant	PROJEKTANT / Projektant
OBJEDNÁVATEĽ / Klient / Auftraggeber	BYTOVÝ PODNIK MESTA KOŠICE, s.r.o. JUŽNÉ NÁBŘEZIE 13, KOŠICE			OBJEKT / Structure / Bauwerk
ERBY STATIKA STAVIEB	ERBY STATIKA STAVIEB, s.r.o. Matuskova 8 040 11 Košice IČO: 48182222 IČD: 48182222 IČO: 48182222 IČD: 48182222 www.erbystavieb.sk	MESTO STAVBY / Ort / Baustelle	parc.č. C KN 205/2; k.ú. Letná; Košice - Staré Mesto	
ČASŤ / Part / Bauteil	STATIKA	STAVBA / Projekt / Project	ZÁUHL'OVŇA PRI BD NA UL. PARK ANGELINUM Č. 14 A 15 V KOŠICIACH	
OBSAH / Content / Inhalt	STAVEBNÉ ÚPRAVY - ETAPY III. A IV.			ČÍSLO VÝKRESU / Drawing Number / Zeichnung Nr.
				02
				0

Tento dokument je duševným vlastníctvom spoločnosti ERBY-Statika Stavieb. Akékoľvek rozmnoženie alebo šírenie obsahu tohto dokumentu bez súhlasu vlastníka spoločnosti ERBY-Statika Stavieb je zakázané. This document is property of ERBY-Statika Stavieb company. Copying of this document and giving it to others and the use or communication of its contents thereof are forbidden without express authority.