



# STAVEBNÉ ÚPRAVY - ETAPA I.

1:50

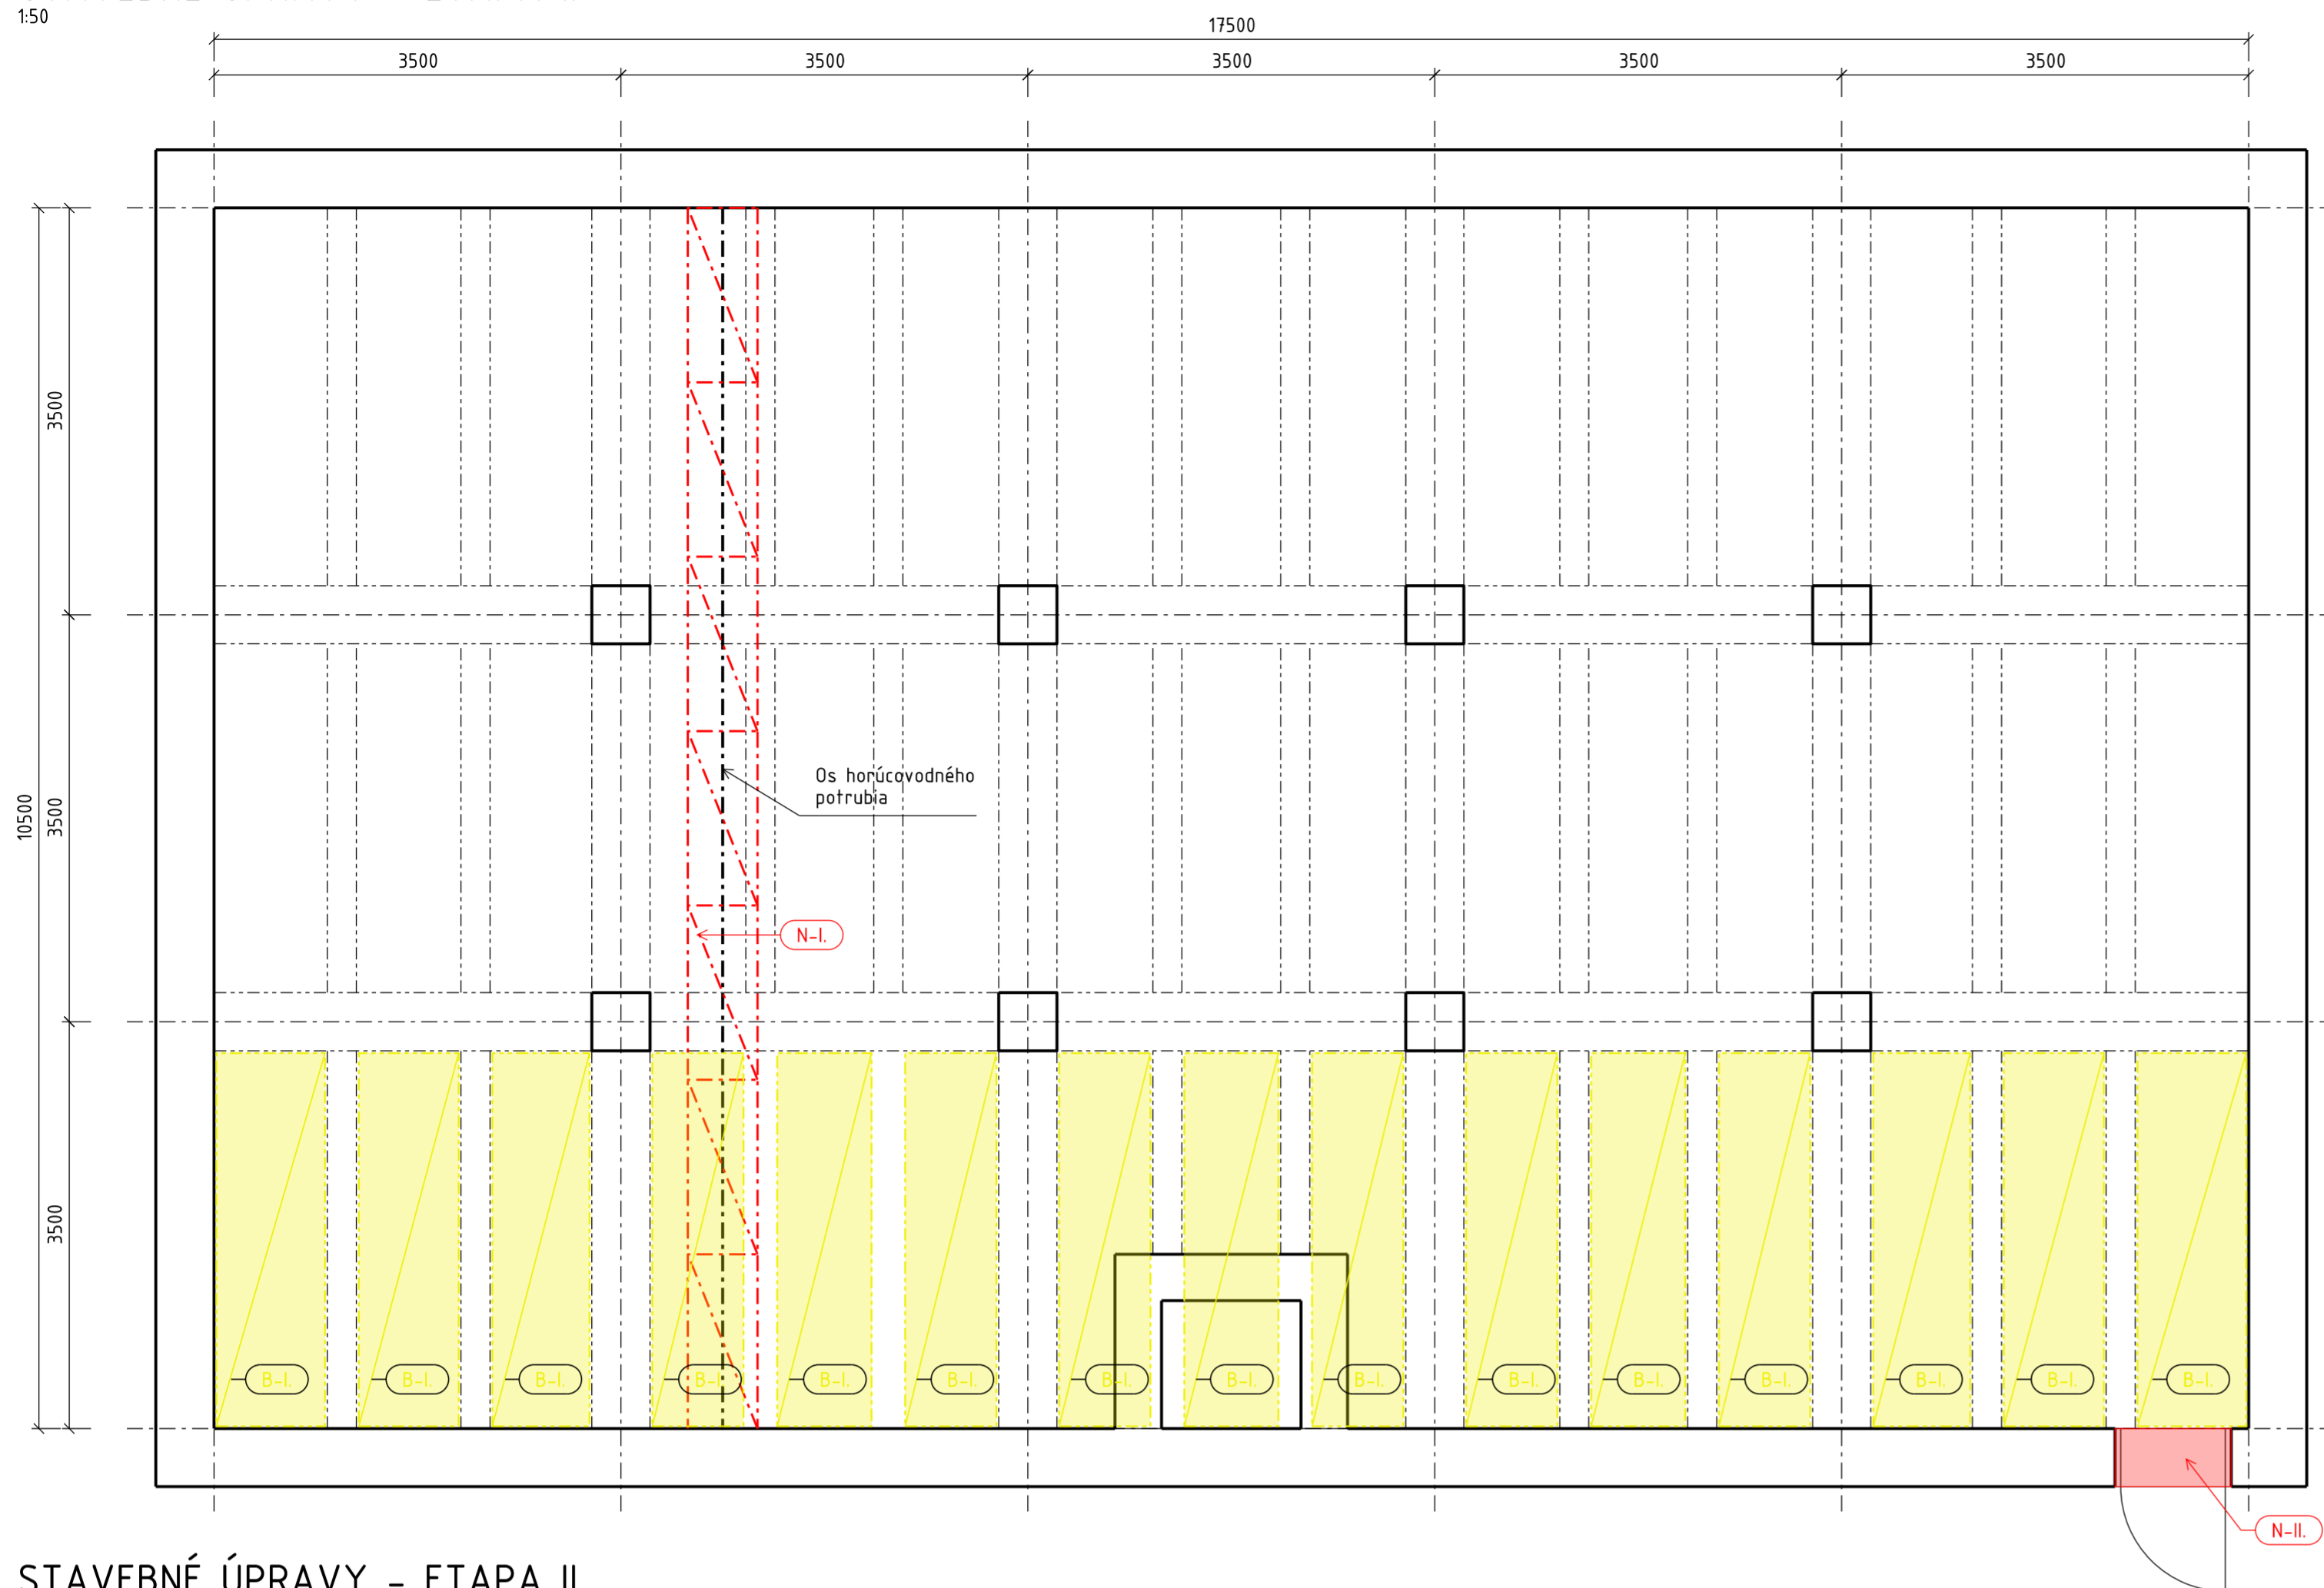

# STAVEBNÉ ÚPRAVY - ETAPA II.

1:50

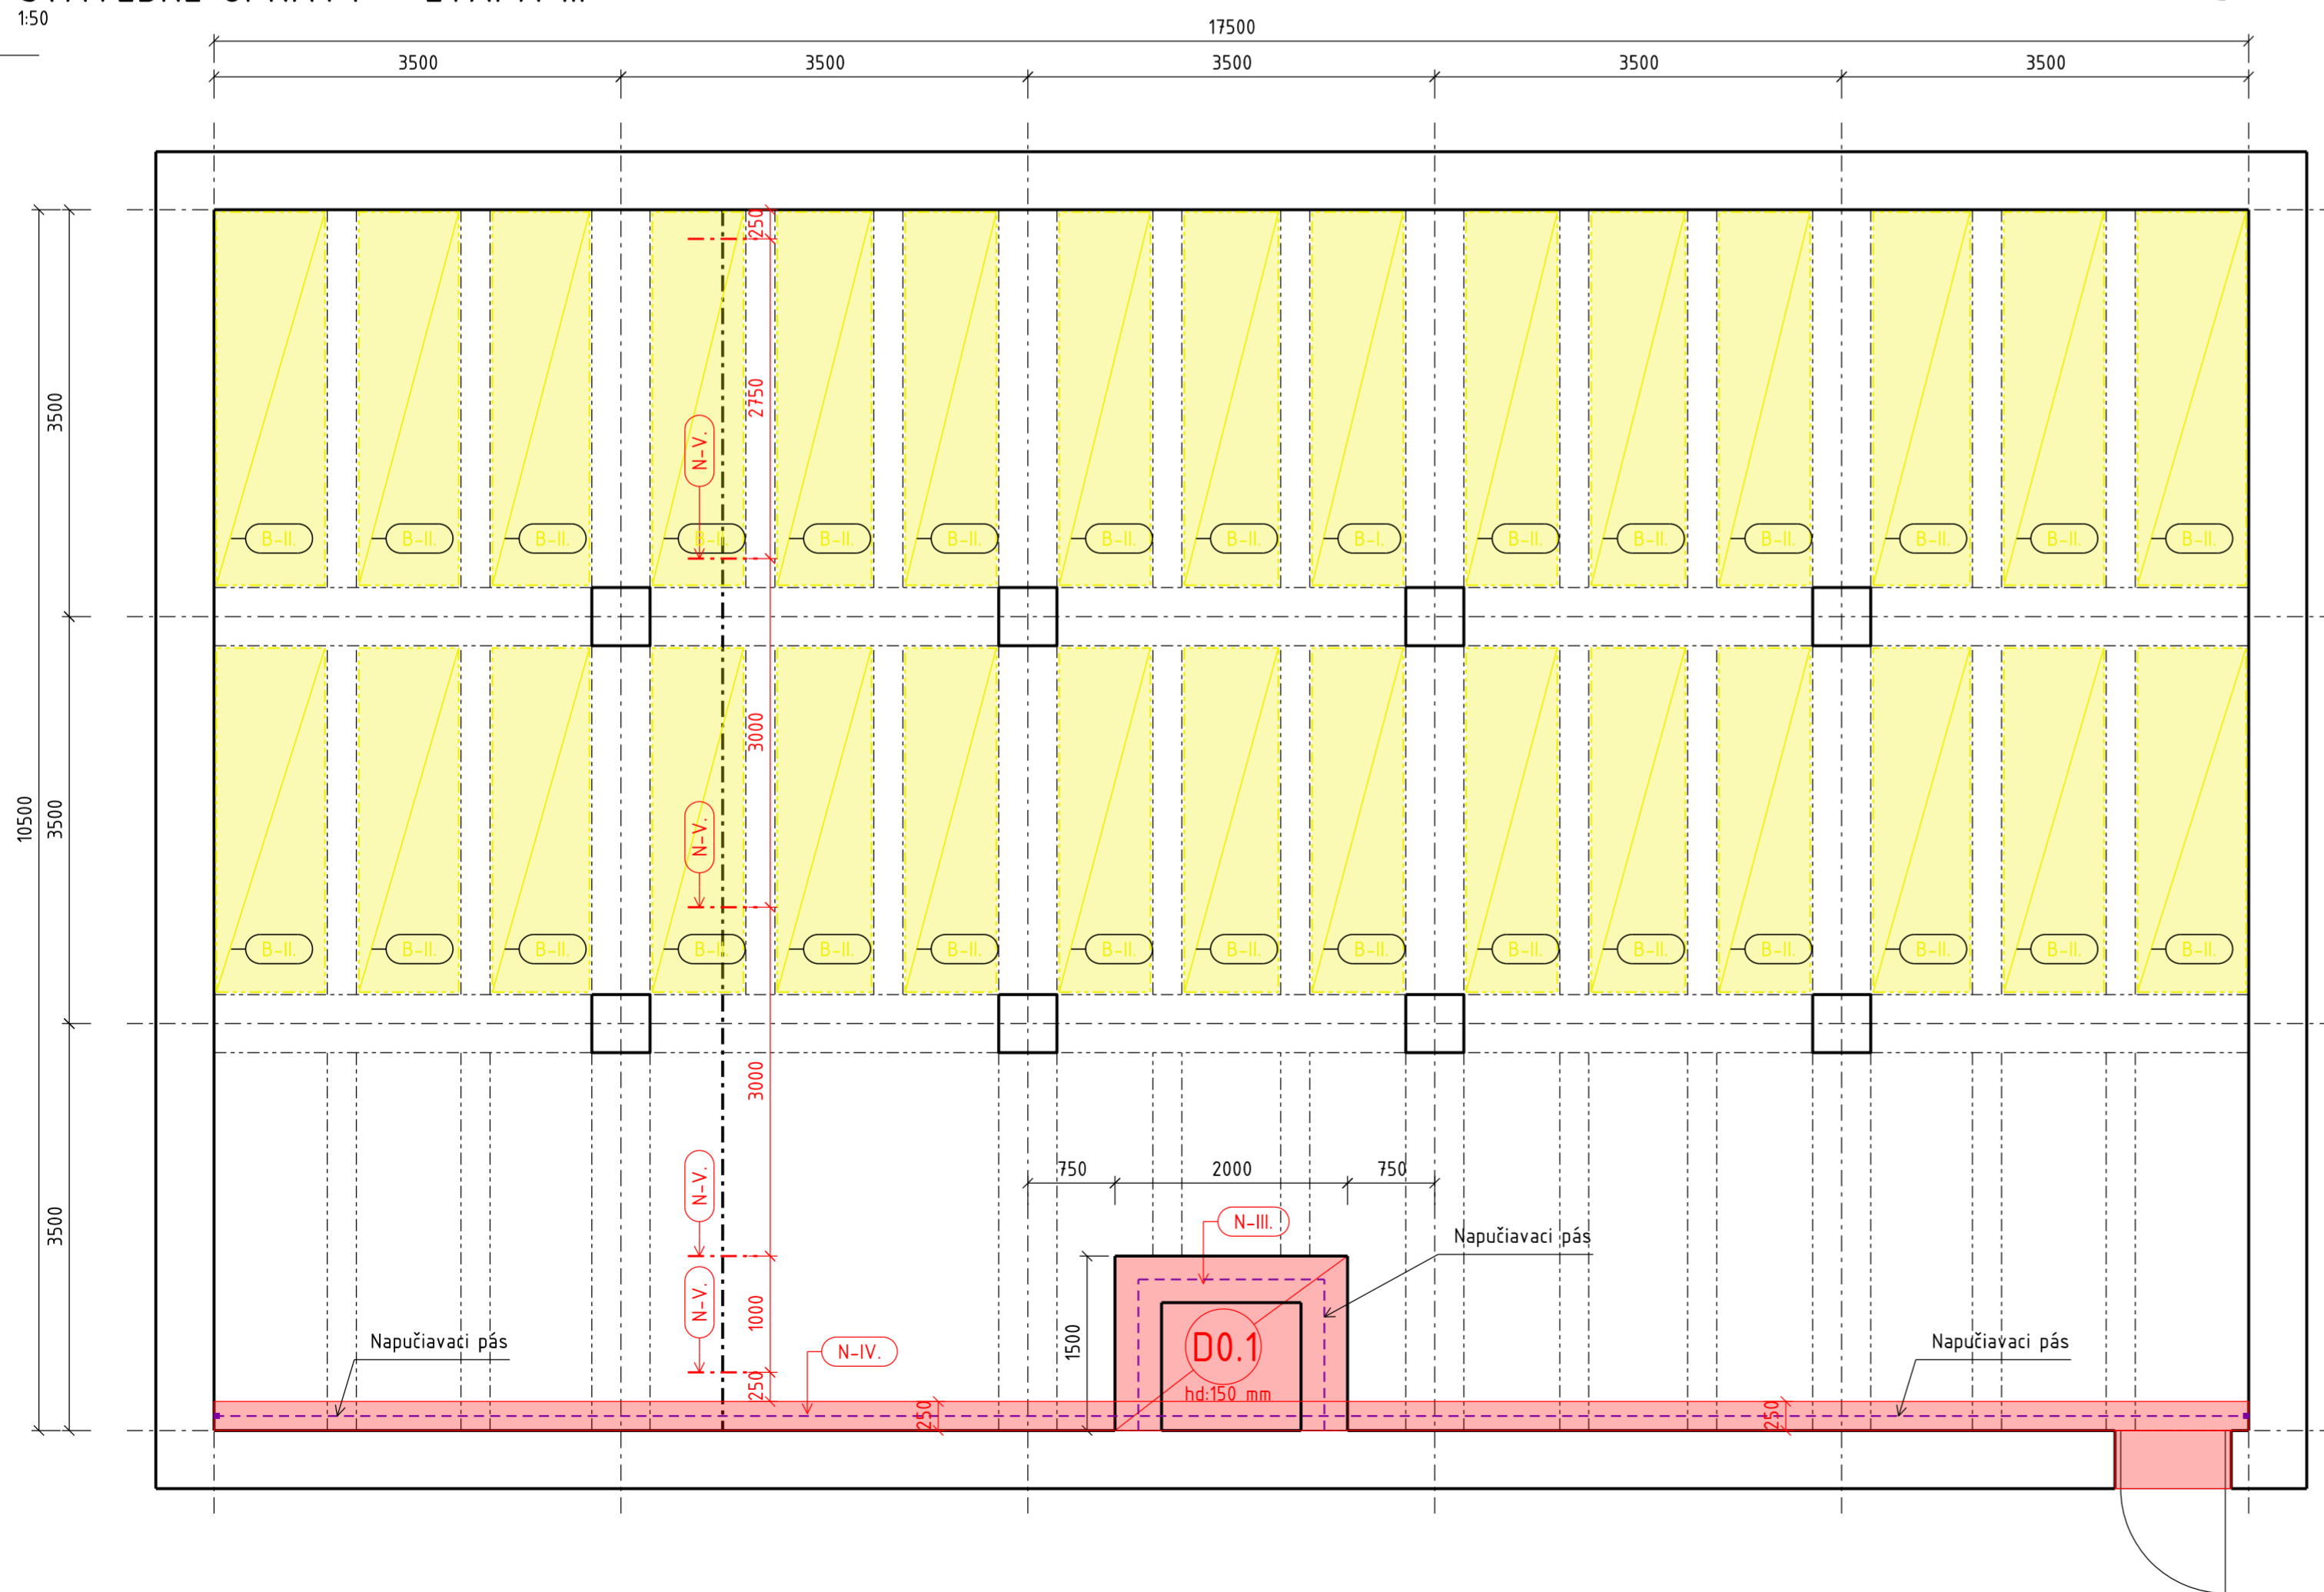

## LEGENDA - BÚRACIE PRÁCE

- B-I. VYBÚRANIE STROPNEJ DOSKY V MIESTE PRI BYTOVOM DOME
- B-II. VYBÚRANIE ZVYŠNEJ STROPNEJ DOSKY MIMO PRIEVLAKOV

## LEGENDA - NOVÉ KONŠTRUKCIE

- N-I. ZHOTOVENIE LEŠENIA, POZDĽŽ A NAD POTRUBÍM
- N-II. ZADEBNENIE VSTUPNEHO OTVORU
- N-III. ZHOTOVENIE STROPNEJ DOSKY
- N-IV. ZHOTOVENIE TESNIAČEJ STĚNY
- N-V. RIEŠENIE PODOPRETIA POTRUBIA O PODLAHU OCEĽ. KONŠTRUKCIA

## LEGENDA:

- ■ NAPUČIAVACÍ PÁS AQUAFIN CJ-4

BETÓN PRVKY STĚNA, STROP	STN EN 206-1-C25/30-XC2-C10 4-Dmax 16 max. priesak 50 mm podľa STN EN 12390-8 s kryštalickou prísadou BETOCRETE C17 fy RETHMEIER - 7 kg / m <sup>3</sup> betónu	Par. 2 Ser. No.
VÝSTUŽ REINFORCEMENT	B500=10S05 (R)	
KRYTIE COVER	20 mm - styk so vzduchom 50 mm - styk so zemínou	

PROJEKT	09.2021	Ing. Miroslav ERBY	Ing. Jakub KAŠČÁK	Ing. Jakub KAŠČÁK
ZMENA	POPIS / STUPEŇ PROJEKTU	DAŤUM	PROJEKTOVÝ PROJEKTANT	VYPRACOVANÉ
<b>ERBY</b>	ERBY STATIKA STAVEB, s.r.o. Matuskova 8 040 11 Košice IČO: 47155627 e-mail: erby@statika-staveb.sk www.statika-staveb.sk	OBJEDNÁVATEĽ Bytový podnik mesta Košice, s.r.o. Mesto Stavby parc.č. C KN 205/2; k.ú. Letná; Košice - Staré Mesto	BYTOVÝ PODNIK MESTA KOŠICE, s.r.o. JUŽNÉ NÁBŘEZIE 13, KOŠICE	OBJEKT Struktúra / Bauwerk
ČASŤ Part / Teil	STATIKA	Strukturall Statik	ČÍSLO ZÁKAZKY Projekt / Projekt MERKA Stav / Plochstb FORMÁT Egg / Format 1:50 6×A4	
OBSAH Drawing Name Plan/Title	STAVEBNÉ ÚPRAVY - ETAPY I. A II.			ČÍSLO VÝKRESU Drawing Number / Zeichnung Nr. ZMENA Revision 01 0

Tento dokument je duševným vlastníctvom spoločnosti ERBY-Statika Staveb. Akékoľvek rozmnoženie alebo šírenie obsahu, alebo vyťaženie obsahu tohto dokumentu je povolené len so súhlasom vlastníka spoločnosti ERBY-Statika Staveb. This document is property of ERBY-Statika Staveb company. Copying of this document and giving it to others and the use or communication of the contents thereof are forbidden without express authority.