


Rez 1 - 1

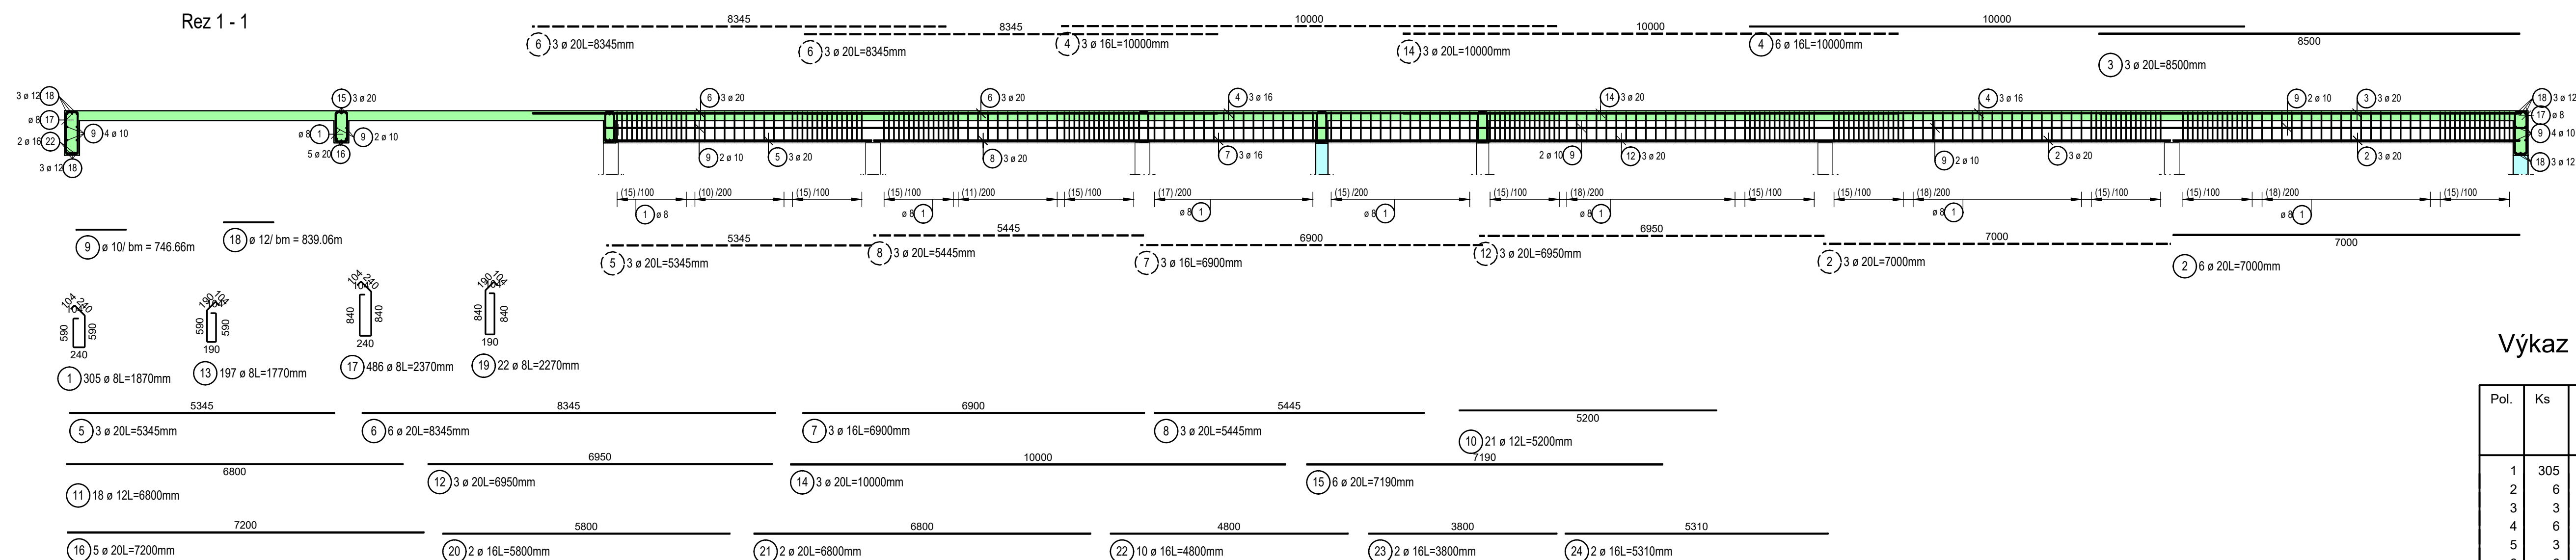


Výkaz výstuže

Pol.	Ks	Ø	Jednotl. dĺžka	Celková dĺžka	Hmotnosť
		[mm]	[m]	[m]	[kg]
1	305	8	1.87	570.35	225.29
2	6	20	7.00	42.00	103.74
3	3	20	8.50	25.50	62.99
4	6	16	10.00	60.00	94.80
5	3	20	5.34	16.04	39.61
6	6	20	8.35	50.07	123.67
7	3	16	6.90	20.70	32.71
8	3	20	5.45	16.34	40.35
9	1	10	bm	746.66	460.69
10	21	12	5.20	109.20	96.97
11	18	12	6.80	122.40	108.69
12	3	20	6.95	20.85	51.50
13	197	8	1.77	348.69	137.73
14	3	20	10.00	30.00	74.10
15	6	20	7.19	43.14	106.56
16	5	20	7.20	36.00	88.92
17	486	8	2.37	1151.82	454.97
18	1	12	bm	839.06	745.09
19	22	8	2.27	49.94	19.73
20	2	16	5.80	11.60	18.33
21	2	20	6.80	13.60	33.59
22	10	16	4.80	48.00	75.84
23	2	16	3.80	7.60	12.01
24	2	16	5.31	10.62	16.78

Celková hmotnosť [kg] : 3224.66

ŽB stĺp S1-2np /5ks
Pohľad

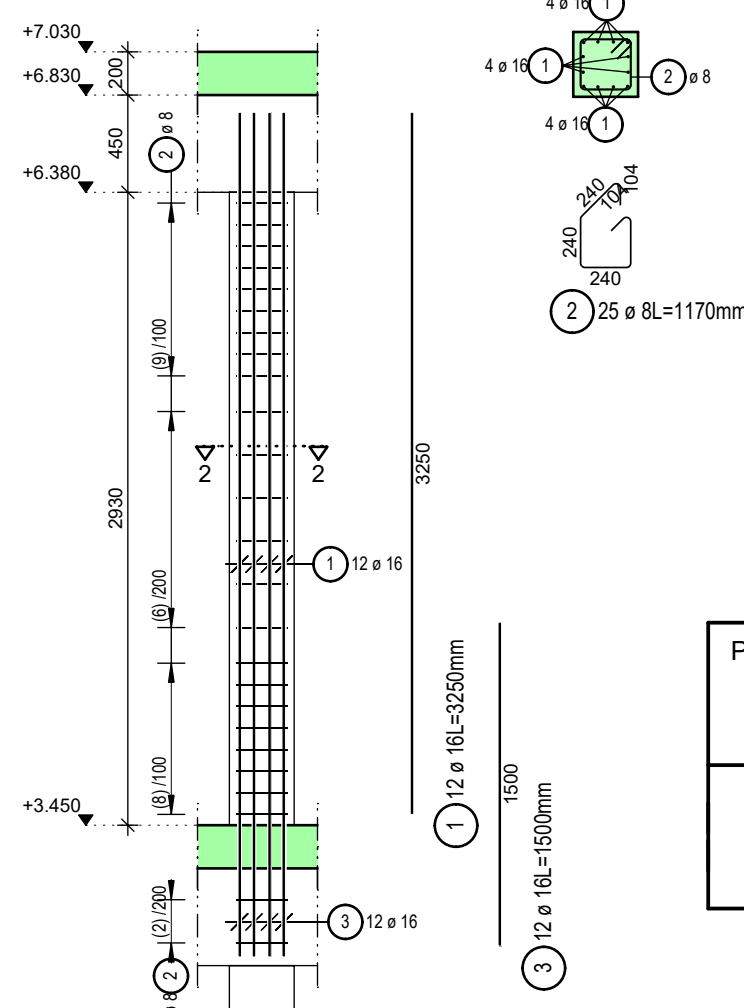


Rez 2 - 2

Výkaz výstuže

Pol.	Ks	Ø	Jednotl. dĺžka	Celková dĺžka	Hmotnosť
		[mm]	[m]	[m]	[kg]
1	12	16	3.25	39.00	61.62
2	25	8	1.17	29.25	11.55
3	12	16	1.50	18.00	28.44

Celková hmotnosť [kg] : 101.61
5ks 508,05 kg

ŽB stĺp S2-2np /2ks
Pohľad

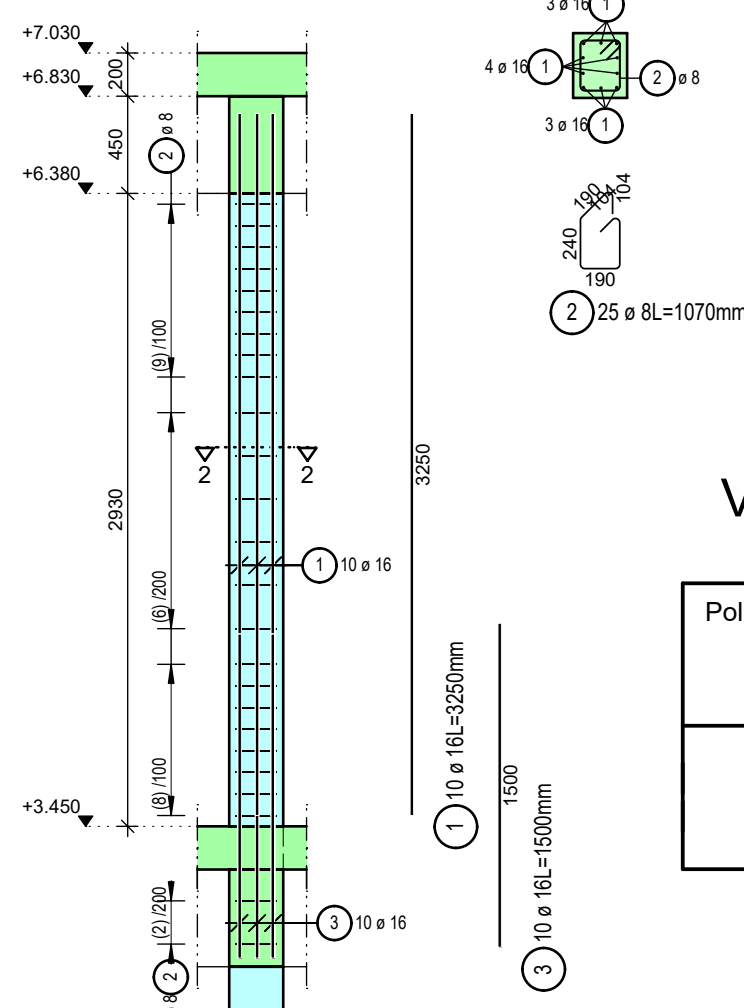


Rez 2 - 2

Výkaz výstuže

Pol.	Ks	Ø	Jednotl. dĺžka	Celková dĺžka	Hmotnosť
		[mm]	[m]	[m]	[kg]
1	10	16	3.25	32.50	51.35
2	25	8	1.07	26.75	10.57
3	10	16	1.50	15.00	23.70

Celková hmotnosť [kg] : 85.62
2ks 171,24 kg

ŽB stĺp S3-2np /3ks
Pohľad

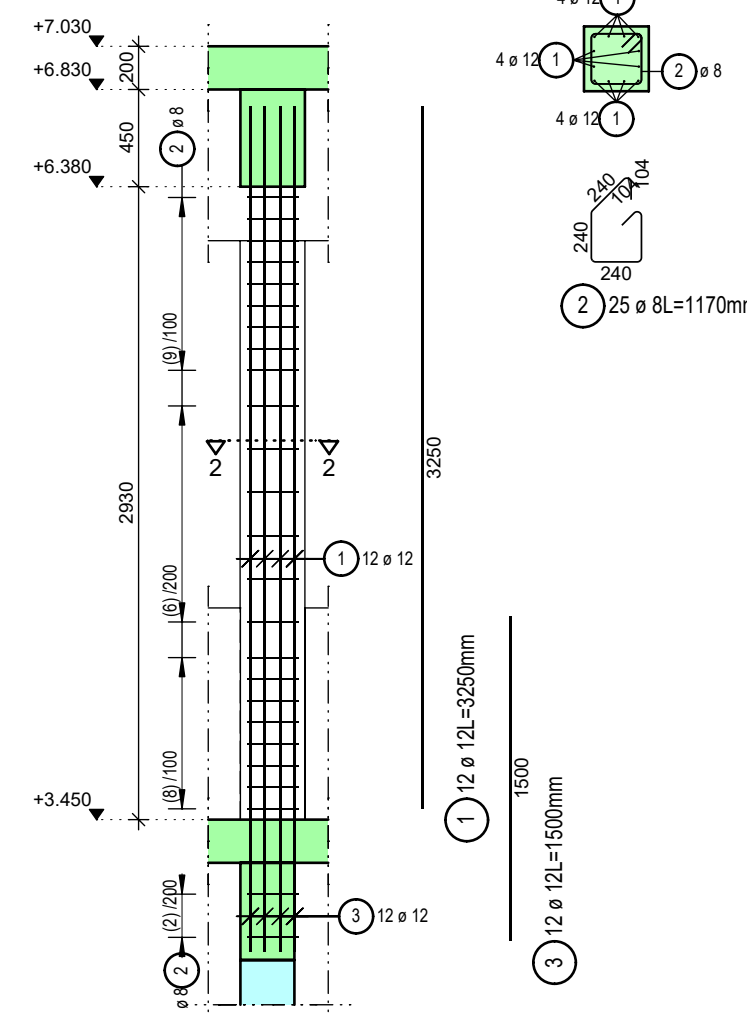

Rez 2 - 2

Výkaz výstuže

Pol.	Ks	Ø	Jednotl. dĺžka	Celková dĺžka	Hmotnosť
		[mm]	[m]	[m]	[kg]
1	12	12	3.25	39.00	34.63
2	25	8	1.17	29.25	11.55
3	12	12	1.50	18.00	15.98

Celková hmotnosť [kg] : 62.16
3ks 186,48 kg

Oceľ : O 10 505(R)
krytie výstuže : 25mm
Betón :
strop C30/37 - XC3 XA1 (SK) - CI 0,4 - Dmax16 - S3
pilieri C37/45 - XC3 XA1 (SK) - CI 0,4 - Dmax16 - S3

LEGENDA ZNAČENIA:
MURIVO NOSNÉ (min. pevnosť 15MPa)
VYSTUŽENÝ BETÓN

STUPEŇ DOKUMENTÁCIE :	DOKUMENTÁCIA PRE REALIZAČNÚ STAVBU	SPRACOVATEĽ :	DÁTUM :
PROFESIA :	STATIKA	SAURUS spol. s r.o.,	06/2022
ZODPOVEDNÝ PROJEKTANT :	Miroslav Janov	HLAVNÁ BATAS 269 21 SVT,	
VYPRACOVÁVAL :	Miroslav Janov	0903432 116 EMAIL:SAURUS@TECHSOFT.SK	
NÁZOV STAVBY :	Materská škôlka Svät		
STAVEBNÝ OBJEKT :	SO-01.1 - Prístavba materskej škôlky		
MIESTO STAVBY :	Royalty, s.r.o., Lučivka Svätodu 2604/43, 058 01 Poprad		
OBJEDNÁVATEĽ :	Mesto Svät, Hviezdoslavova 280/32, 059 21 Svät		
VÝKRES :	Výkres výstuže žb stĺpov na 2.np a stropnej dosky nad 2.np - vencie a prievalky	MEKKA 1:75,35	REV.