



CYKLISTICKÝ CHODNÍK
NITRA - VRÁBLE - I., II. ETAPA

ARCHITEKTONICKÝ ATÉLIÉR
neutra

- LEGENDA:
- NAVRHOVANÝ CESTNÝ BETÓNOVÝ OBRUBNÍK
150/ 250/ 1000 mm, ÚSEK IIa = dl. 2998 m
 - NAVRHOVANÁ CESTIČKA PRE CYKLISTOV, POJAZDNÁ SKLADBA,
ASFALTOVÝ KRYT AC 11 OI AB II; STN EN 13108 -1; ÚSEK IIa = plocha 4046 m²

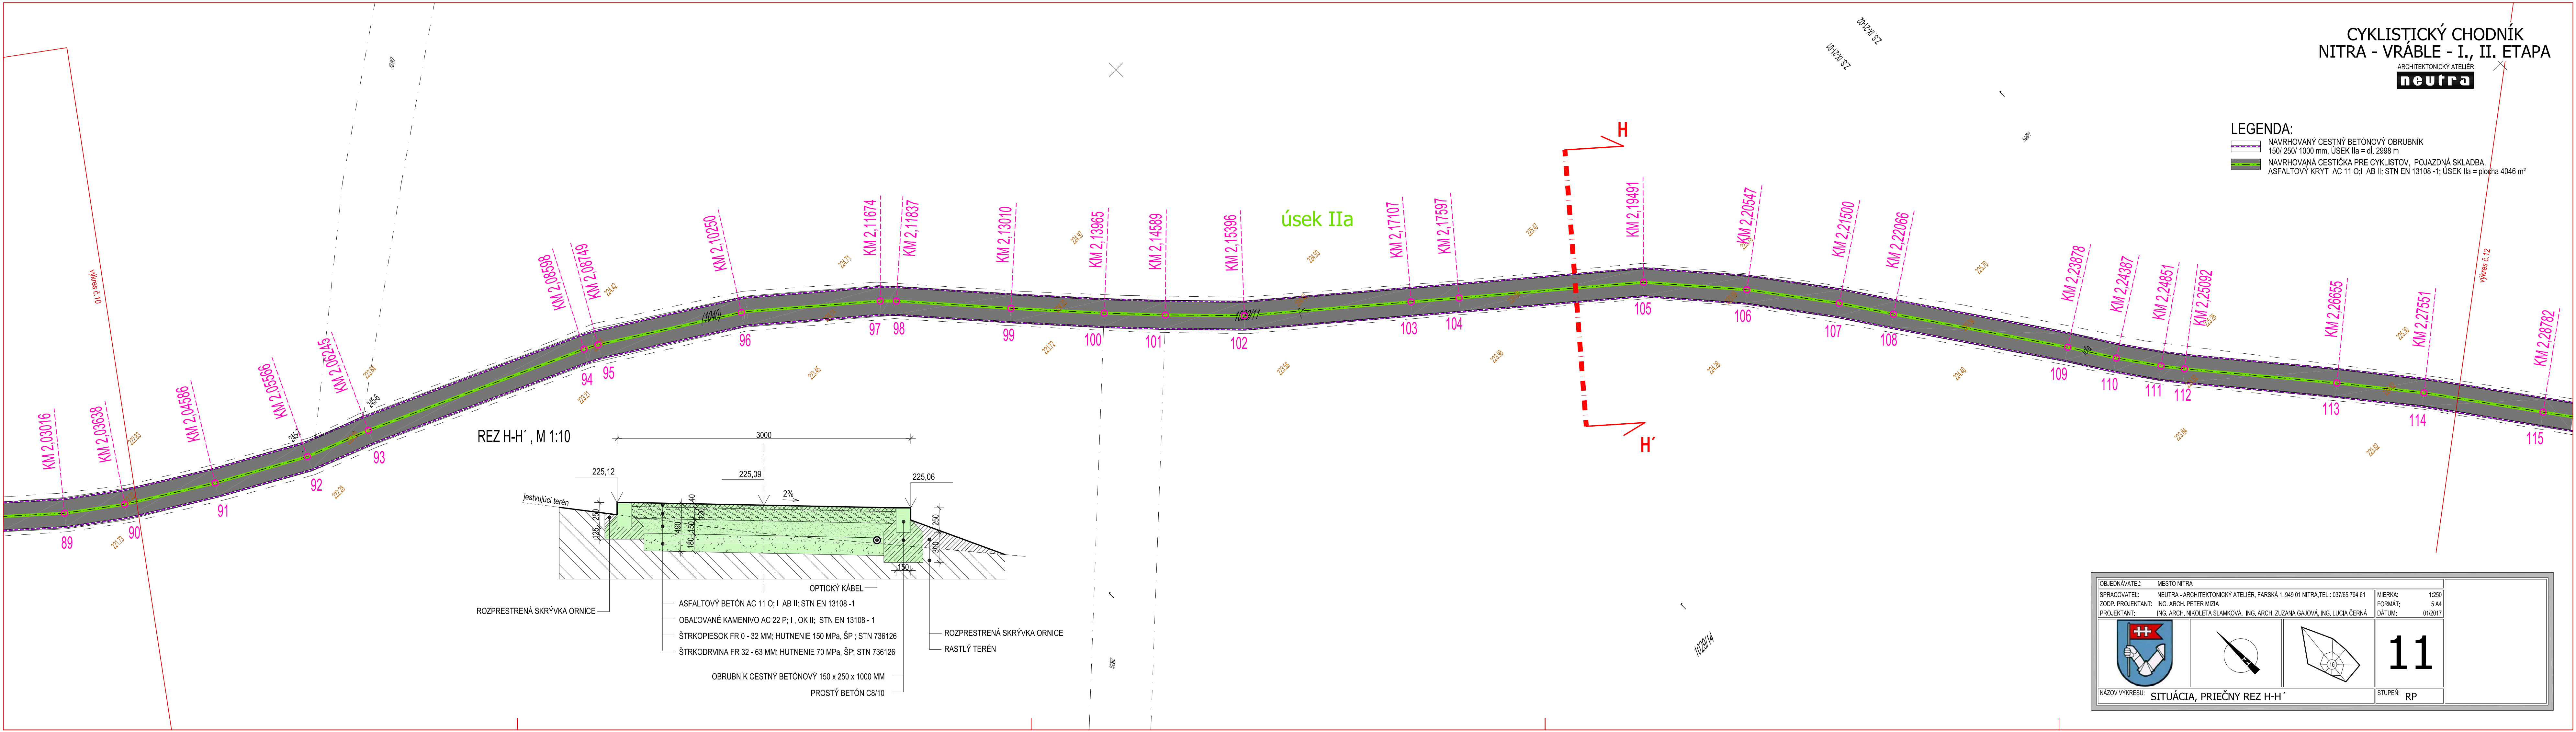

REZ H-H', M 1:10

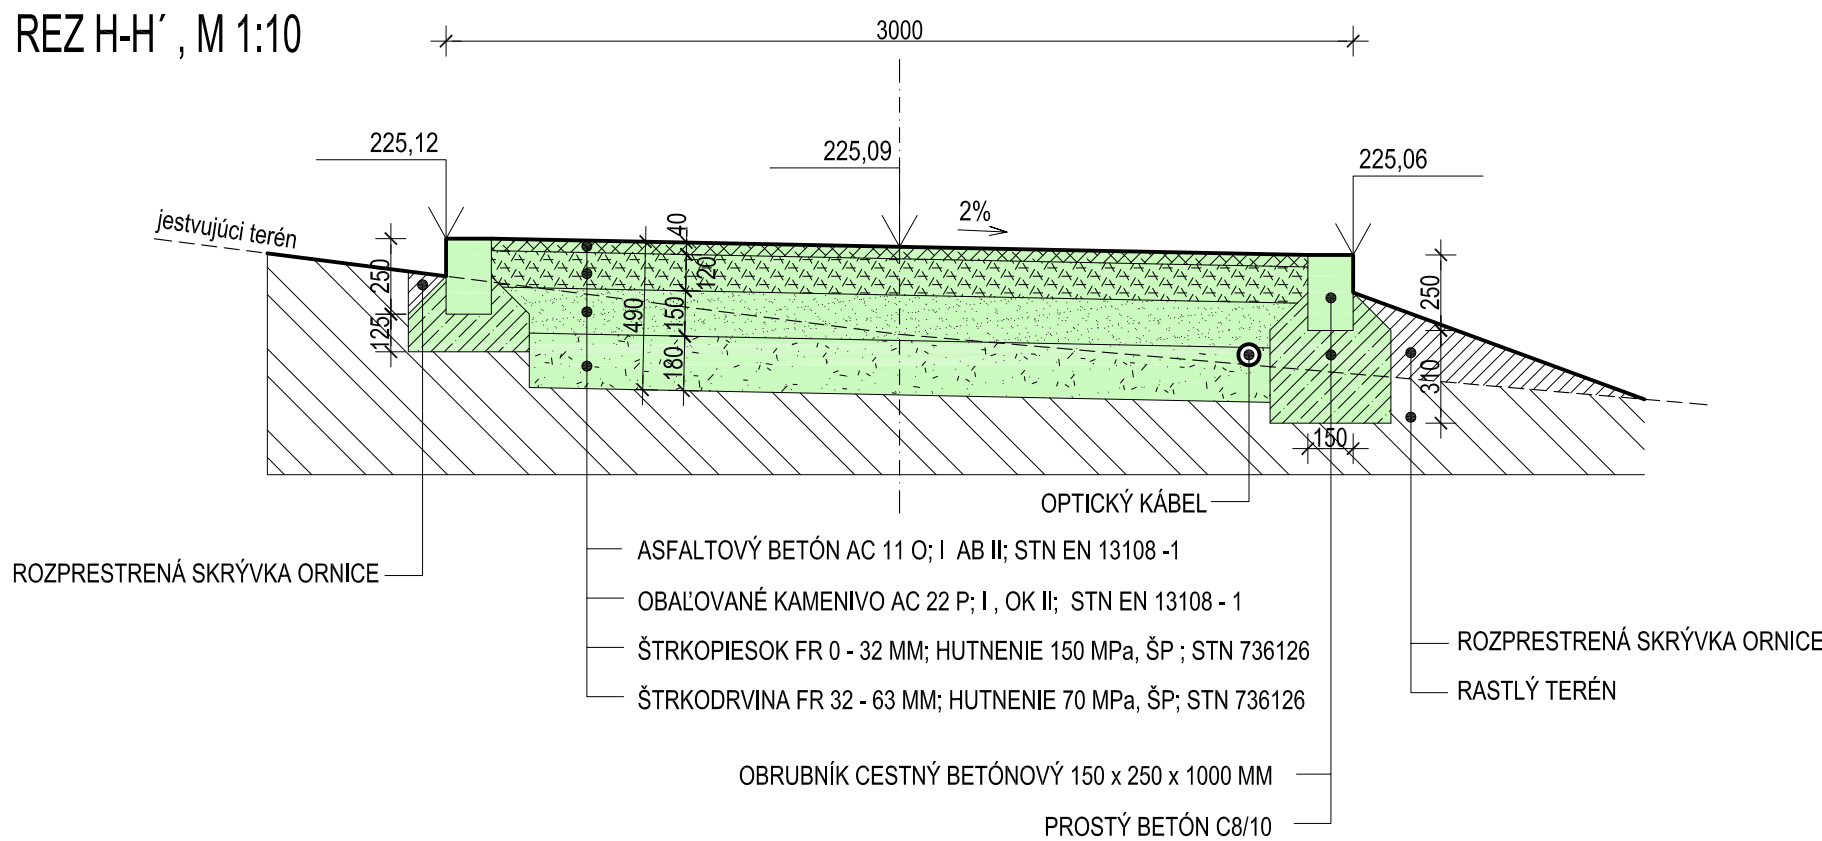

OBJEDNÁVATEL:	MESTO NITRA	MIERKA:	1:250
SPRACOVATEL:	NEUTRA - ARCHITEKTONICKÝ ATÉLIÉR, FARSKÁ 1, 949 01 NITRA, TEL.: 037/65 794 61	FORMÁT:	A4
ZODP. PROJEKTANT:	ING. ARCH. PETER MIŽIA	DÁTUM:	01/2017
PROJEKTANT:	ING. ARCH. NIKOLETA SLAMKOVÁ, ING. ARCH. ZUZANA GAJDOVÁ, ING. LUCIA ČERNÁ		
		11	
NÁZOV VÝKRESU: SITUÁCIA, PRIEČNY REZ H-H'			STUPEŇ: RP