


CYKLISTICKÝ CHODNÍK
NITRA - VRÁBLE - I., II. ETAPA

ARCHITEKTONICKÝ ATÉLIÉR
neutra

úsek IIa

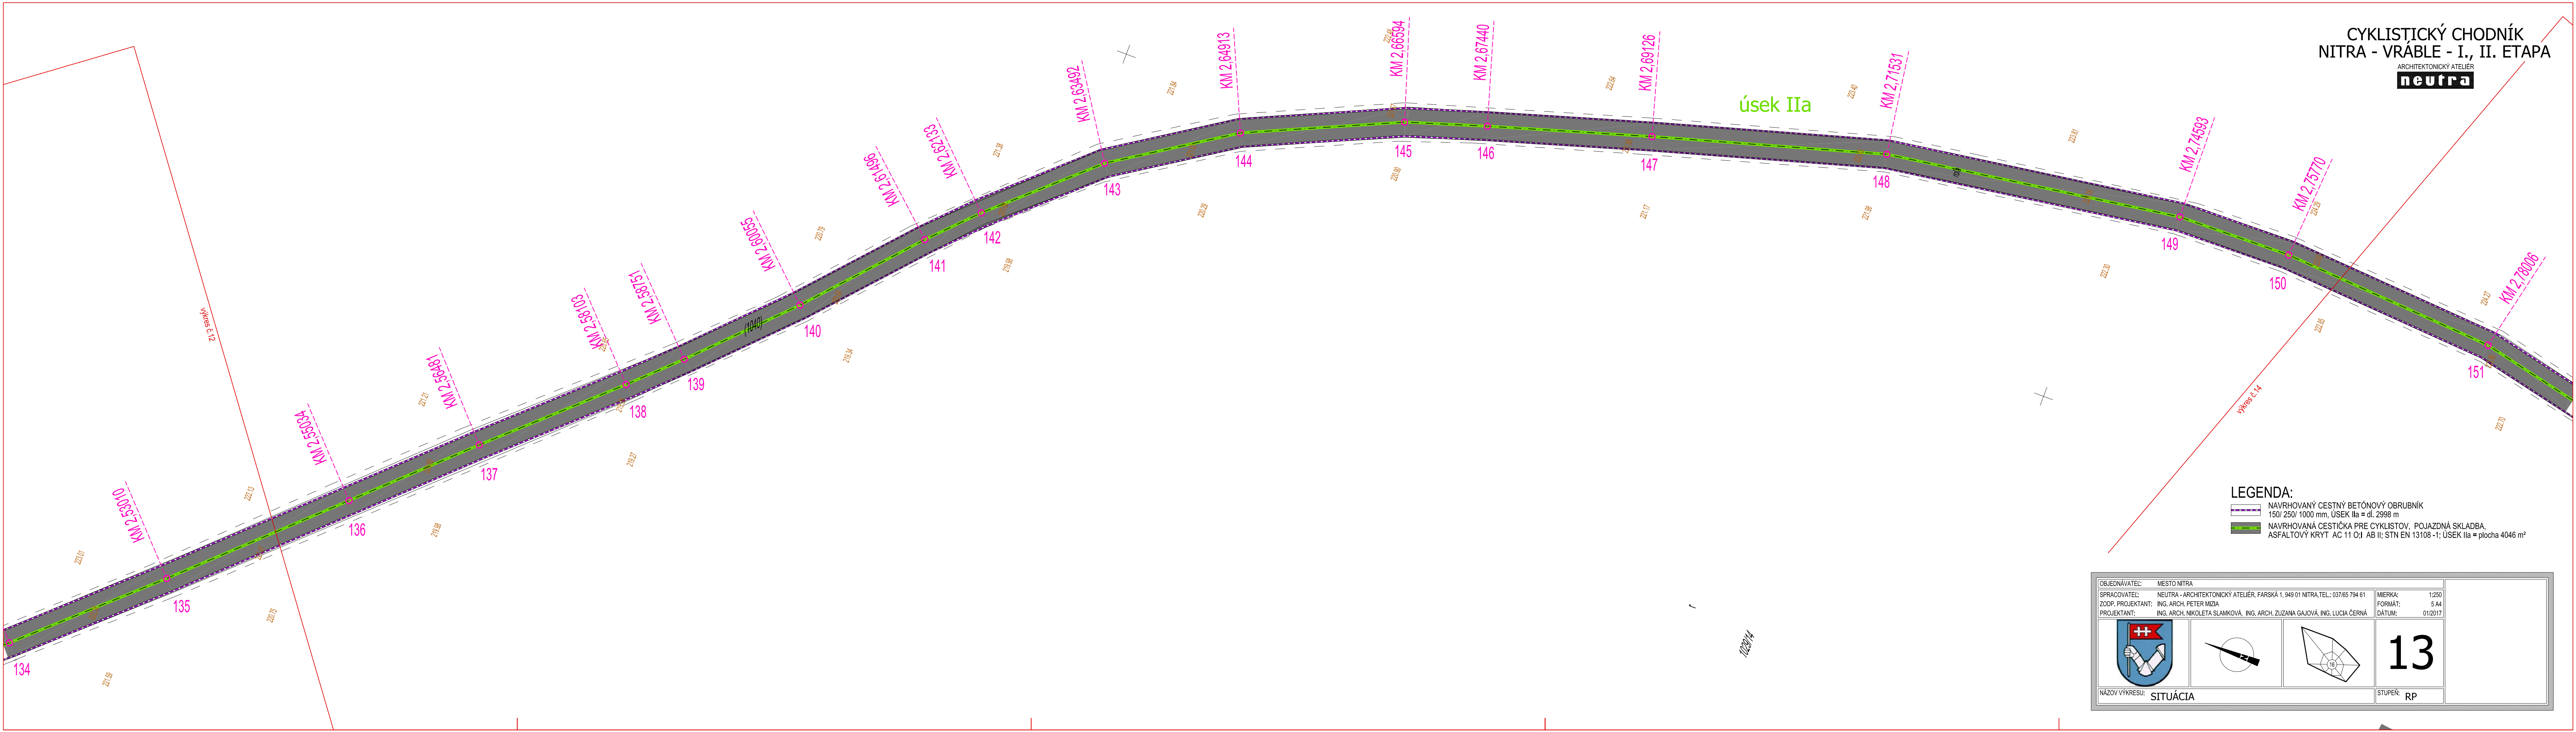

- LEGENDA:**
- NAVRHOVANÝ CESTNÝ BETÓNOVÝ OBRUBNÍK
150/ 250/ 1000 mm, ÚSEK IIa = dl. 2998 m
 - NAVRHOVANÁ CESTIČKA PRE CYKLISTOV, POJAZDNÁ SKLADBA,
ASFALTOVÝ KRYT AC 11 O1 AB II; STN EN 13108 -1; ÚSEK IIa = plocha 4046 m²

OBJEDNÁVATEL: MESTO NITRA		MIERKA: 1:250	
SPRACOVATEL: NEUTRA - ARCHITEKTONICKÝ ATÉLIÉR, FARSKÁ 1, 949 01 NITRA, TEL.: 037/65 794 61		FORMÁT: 5 A4	
ZODP. PROJEKTANT: ING. ARCH. PETER MIŽIA		DÁTUM: 01/2017	
PROJEKTANT: ING. ARCH. NIKOLETA SLAMKOVÁ, ING. ARCH. ZUZANA GAJOVÁ, ING. LUCIA ČERNÁ			
			13
NÁZOV VÝKRESU: SITUÁCIA		STUPEŇ: RP	