
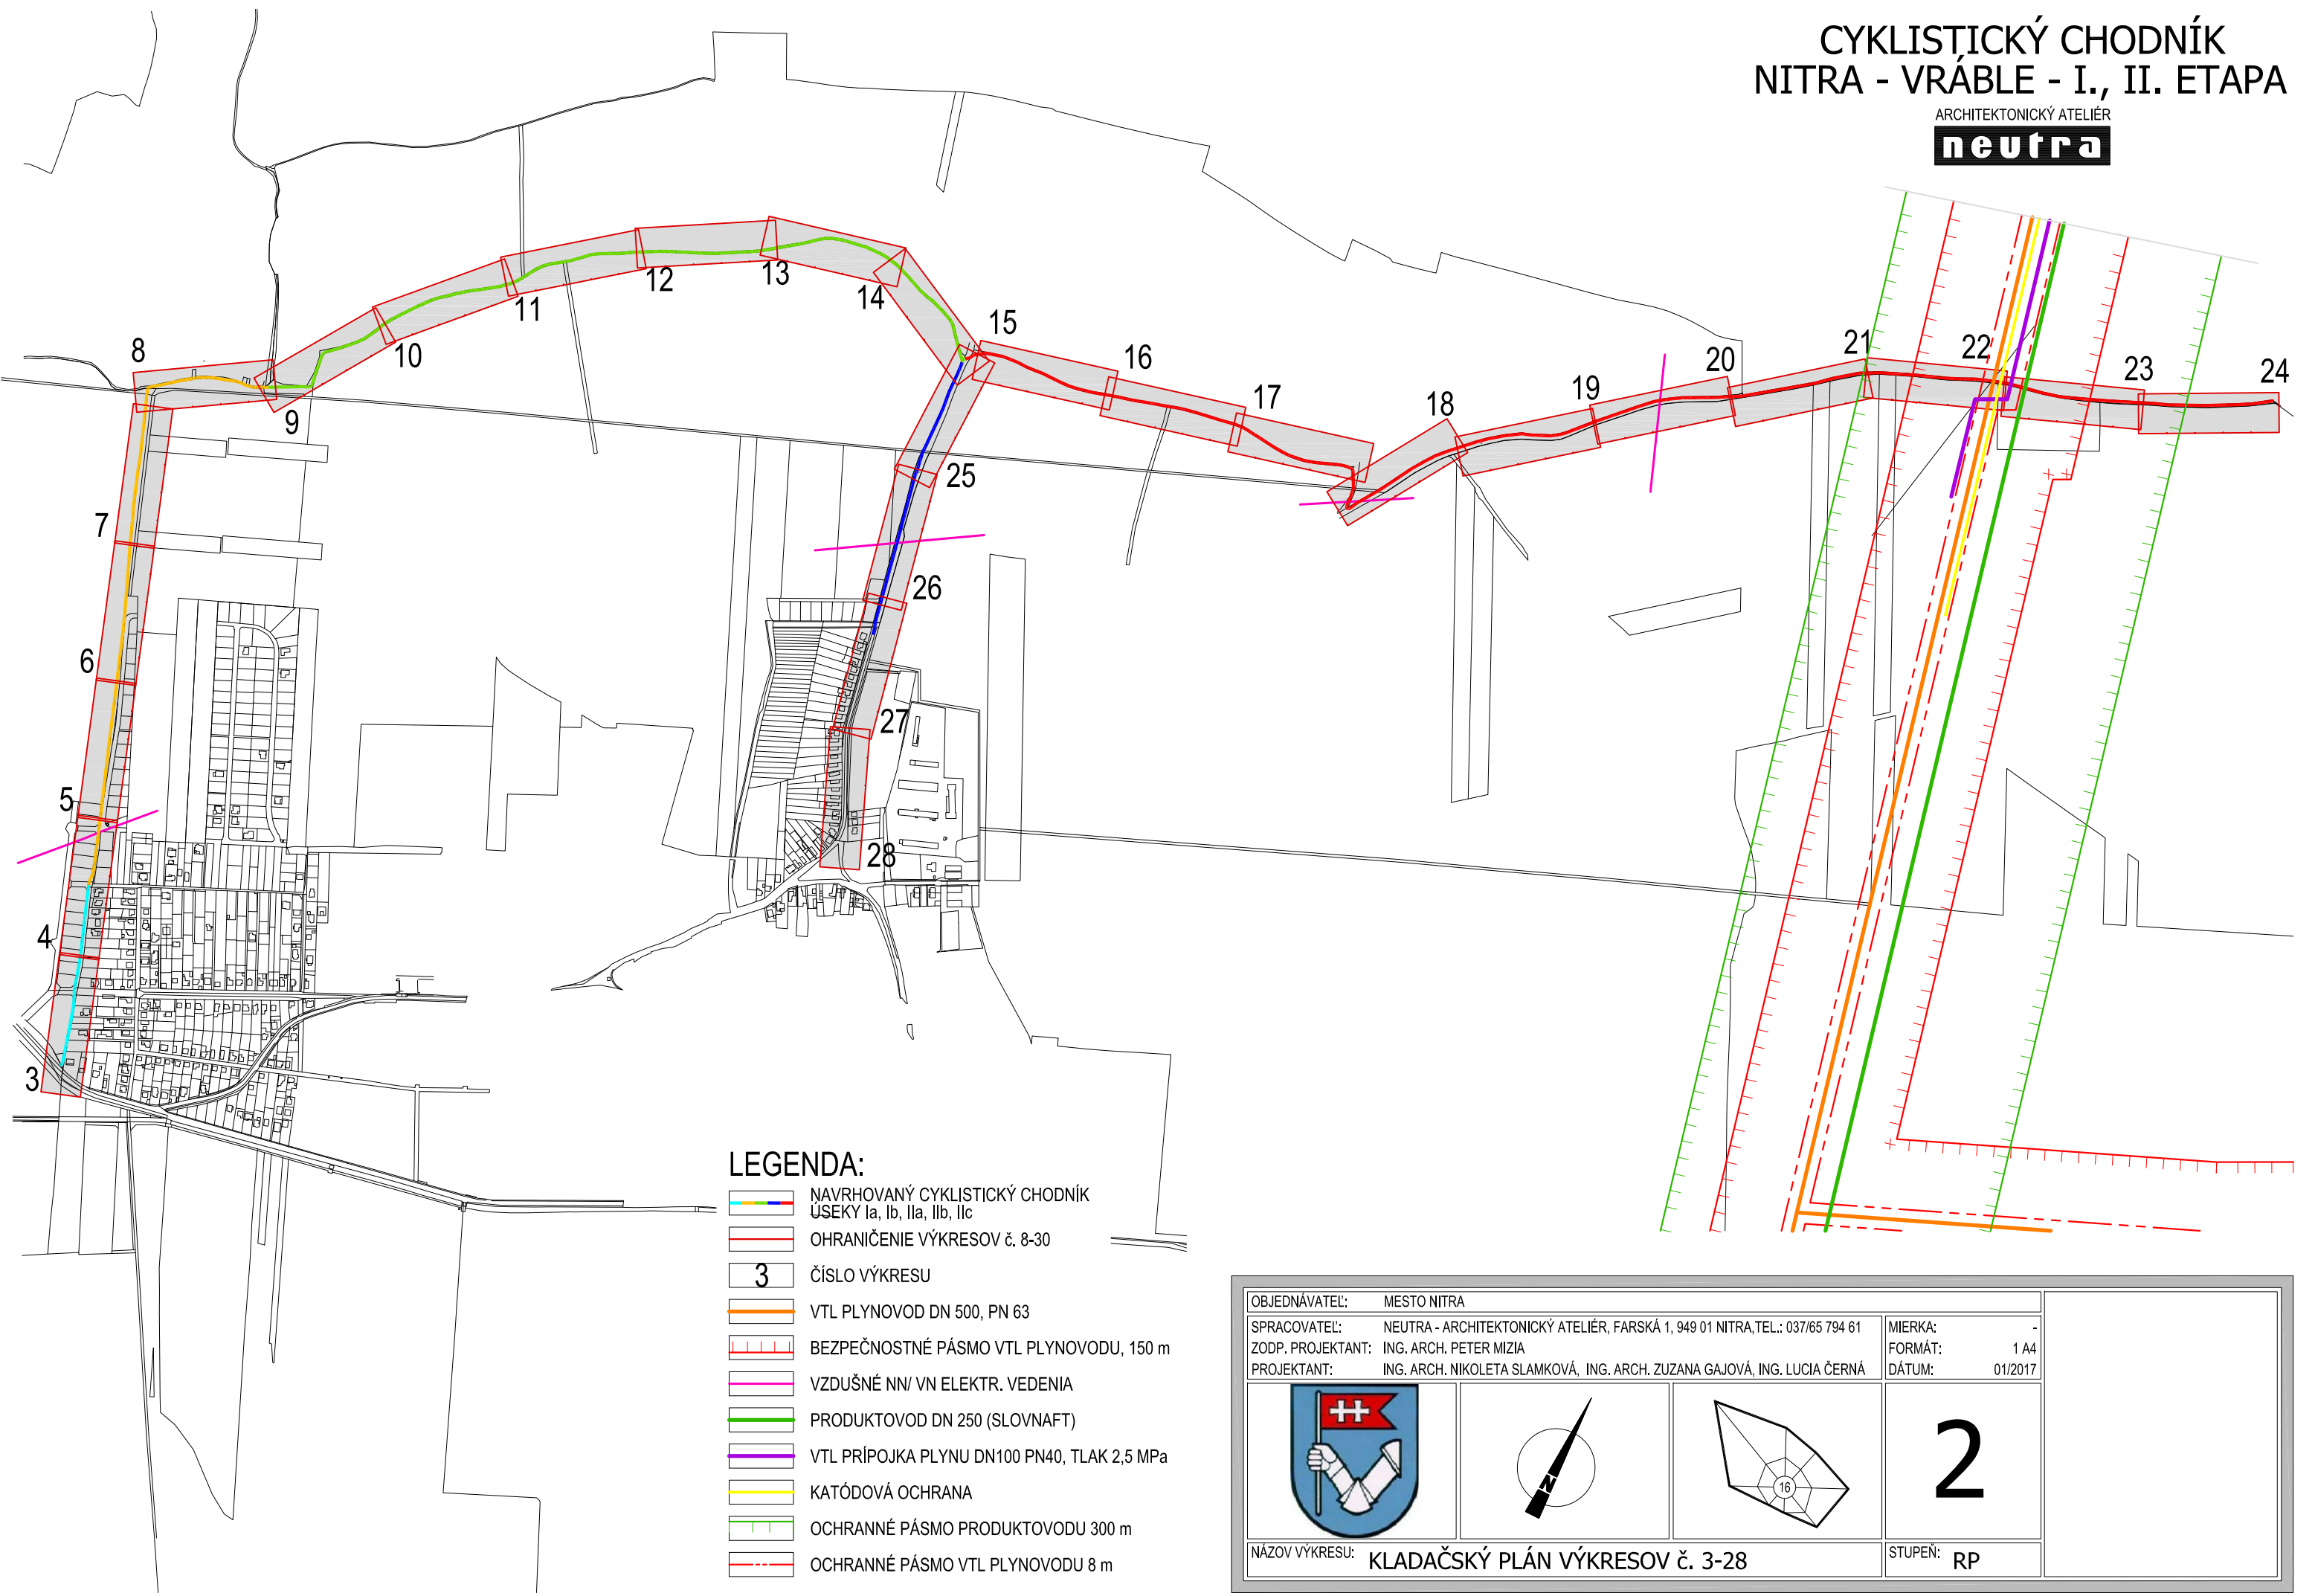
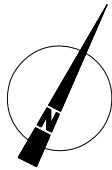


CYKLISTICKÝ CHODNÍK
NITRA - VRÁBLE - I., II. ETAPA
ARCHITEKTONICKÝ ATELIER
neutra

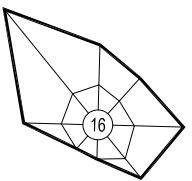

LEGENDA:

- NAVRHOVANÝ CYKLISTICKÝ CHODNÍK
ÚSEKY Ia, Ib, IIa, IIb, IIc
- OHRANIČENIE VÝKRESOV č. 8-30
- 3 ČÍSLO VÝKRESU
- VTL PLYNOVOD DN 500, PN 63
- BEZPEČNOSTNÉ PÁSMO VTL PLYNOVODU, 150 m
- VZDUŠNÉ NN/ VN ELEKTR. VEDENIA
- PRODUKTOVOD DN 250 (SLOVNAFT)
- VTL PRÍPOJKA PLYNU DN100 PN40, TLAK 2,5 MPa
- KATÓDOVÁ OCHRANA
- OCHRANNÉ PÁSMO PRODUKTOVODU 300 m
- OCHRANNÉ PÁSMO VTL PLYNOVODU 8 m

OBJEDNÁVATEL: MESTO NITRA			
SPRACOVATEL: NEUTRA - ARCHITEKTONICKÝ ATELIER, FARSKÁ 1, 949 01 NITRA, TEL.: 037/65 794 61		MIERKA: -	
ZODP. PROJEKTANT: ING. ARCH. PETER MIZIA		FORMÁT: 1 A4	
PROJEKTANT: ING. ARCH. NIKOLETA SLAMKOVÁ, ING. ARCH. ZUZANA GAJOVÁ, ING. LUCIA ČERNÁ		DÁTUM: 01/2017	
			
			
NÁZOV VÝKRESU: KLADAČSKÝ PLÁN VÝKRESOV č. 3-28		STUPEŇ: RP	