CYKLISTICKÝ CHODNÍK
NITRA - VRÁBLE - I., II. ETAPA
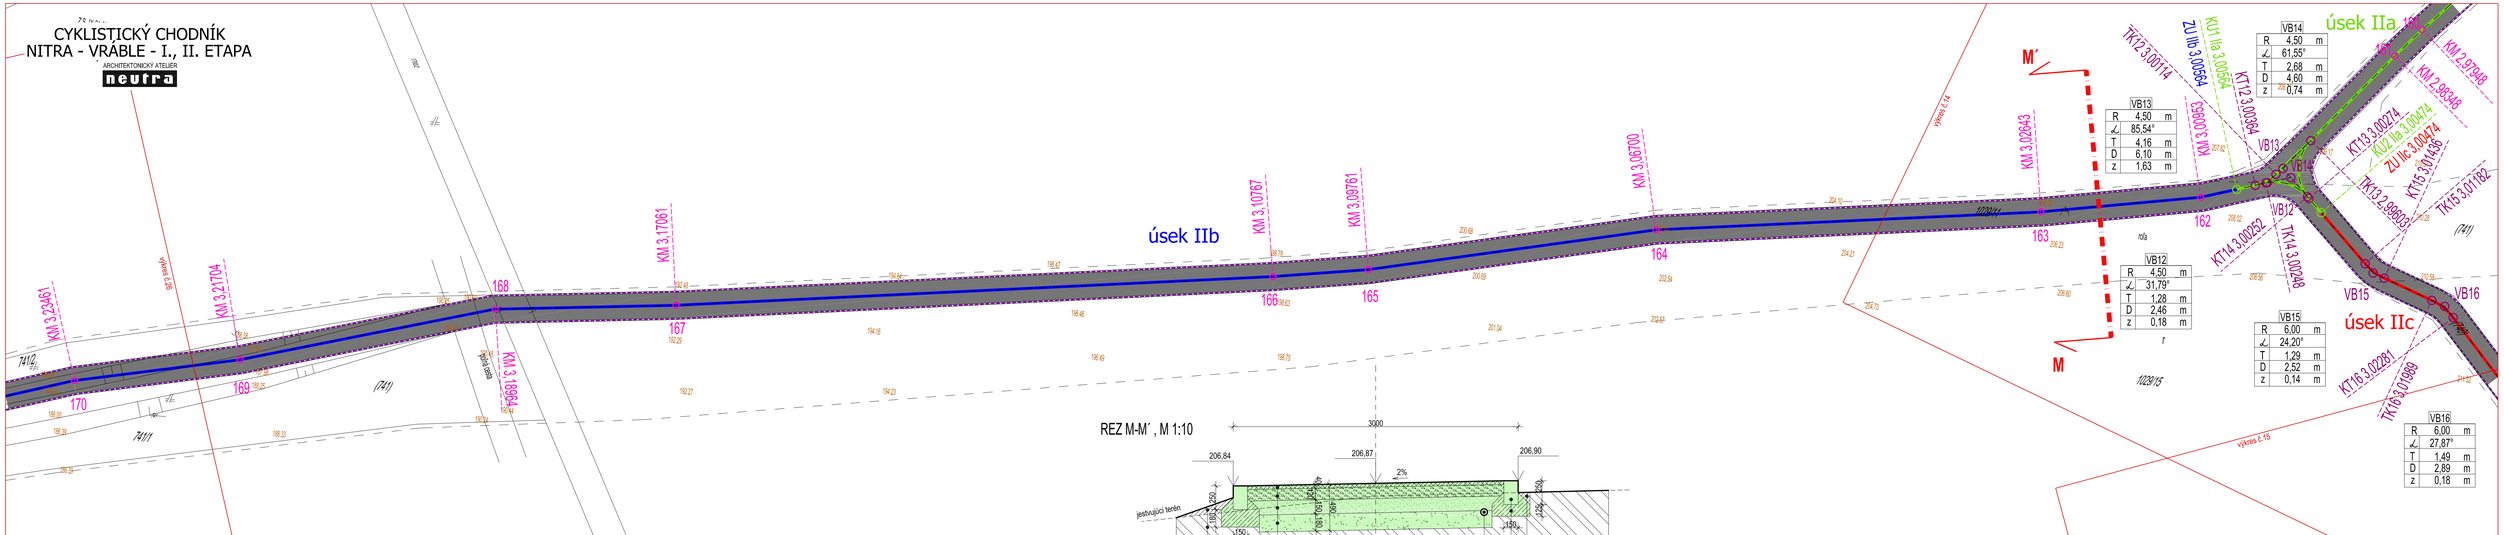
ARCHITEKTONICKÝ ATELIÉR
neutra