




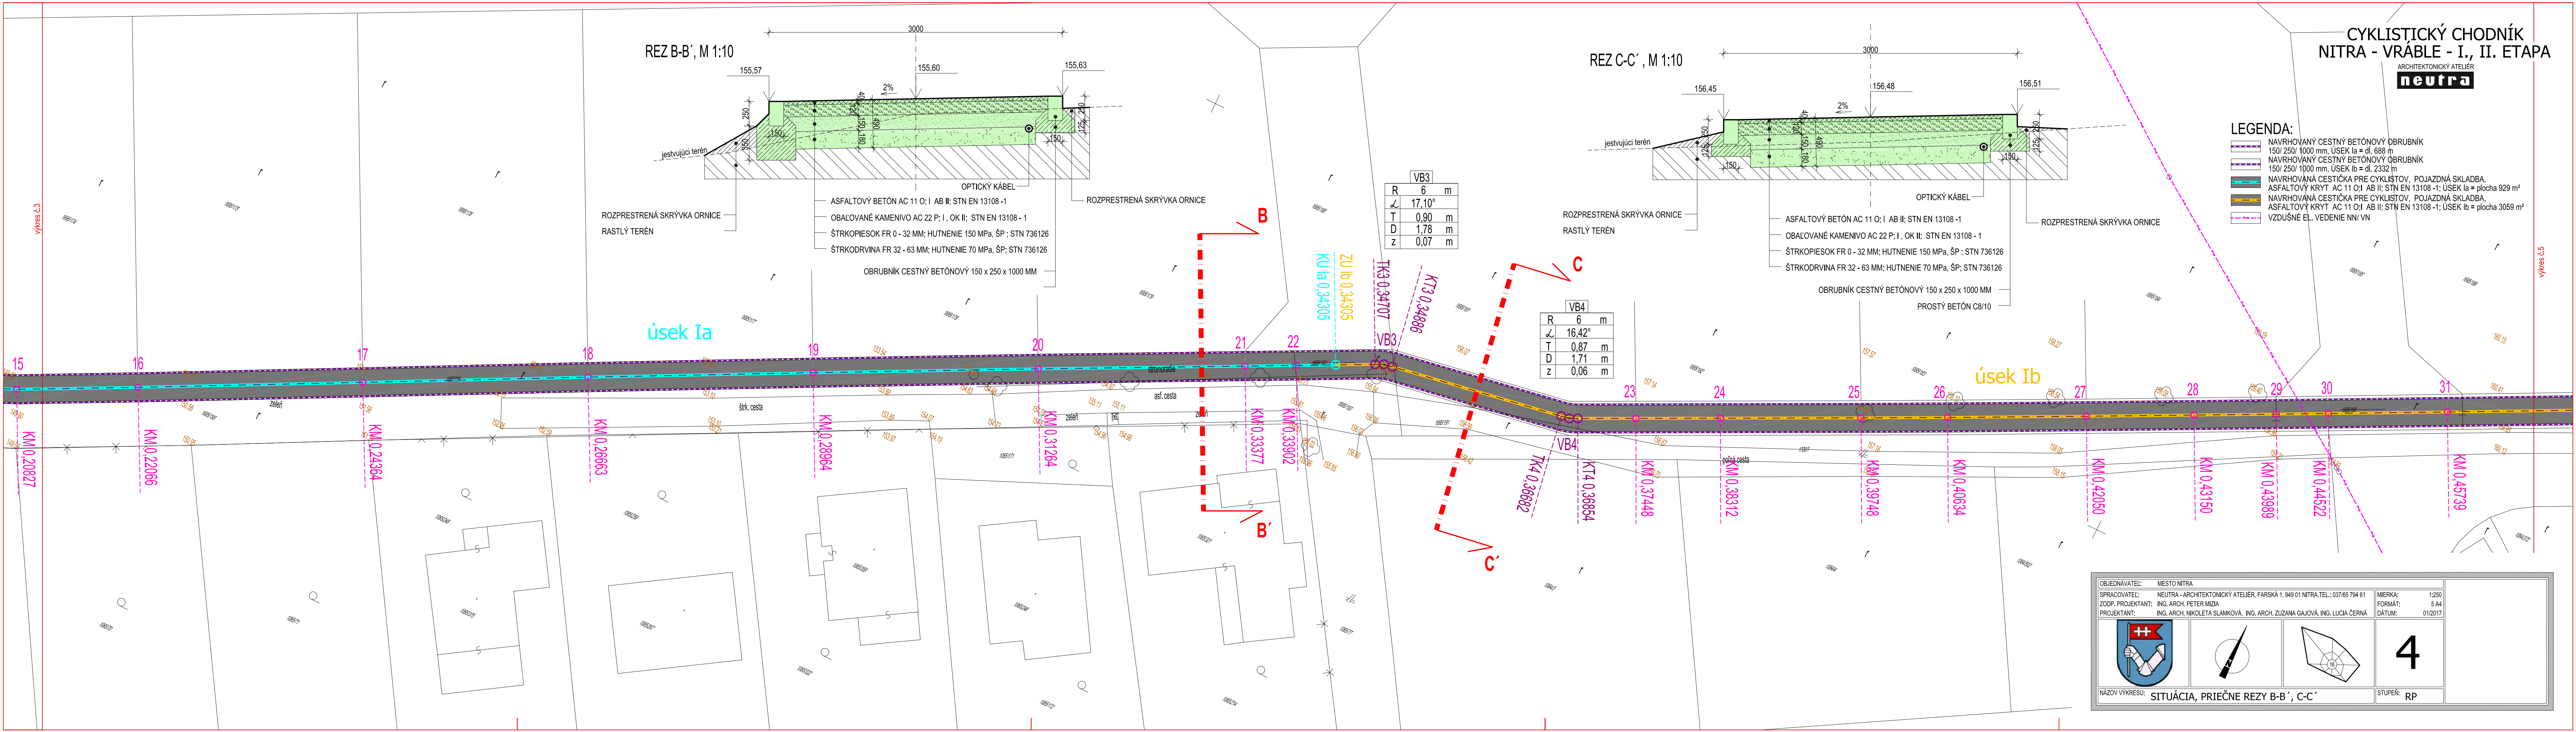

REZ B-B', M 1:10

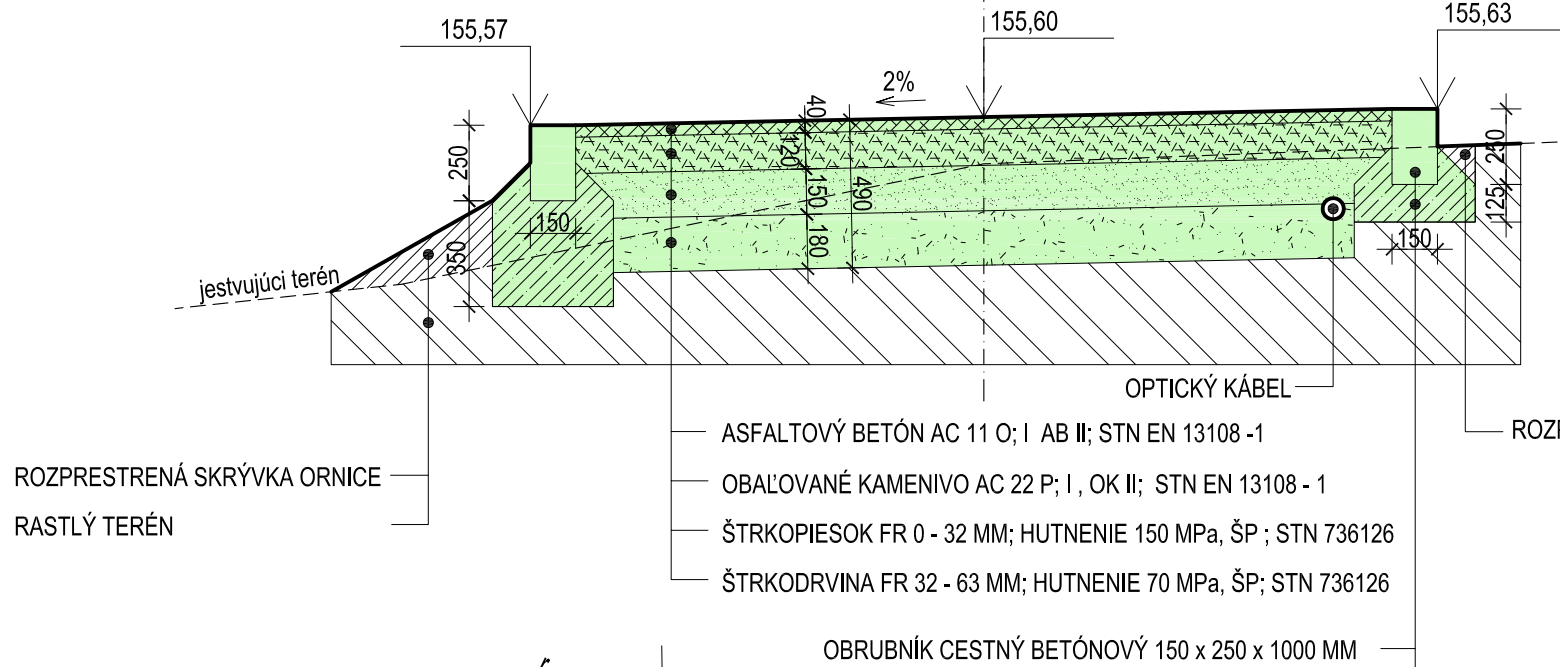

REZ C-C', M 1:10

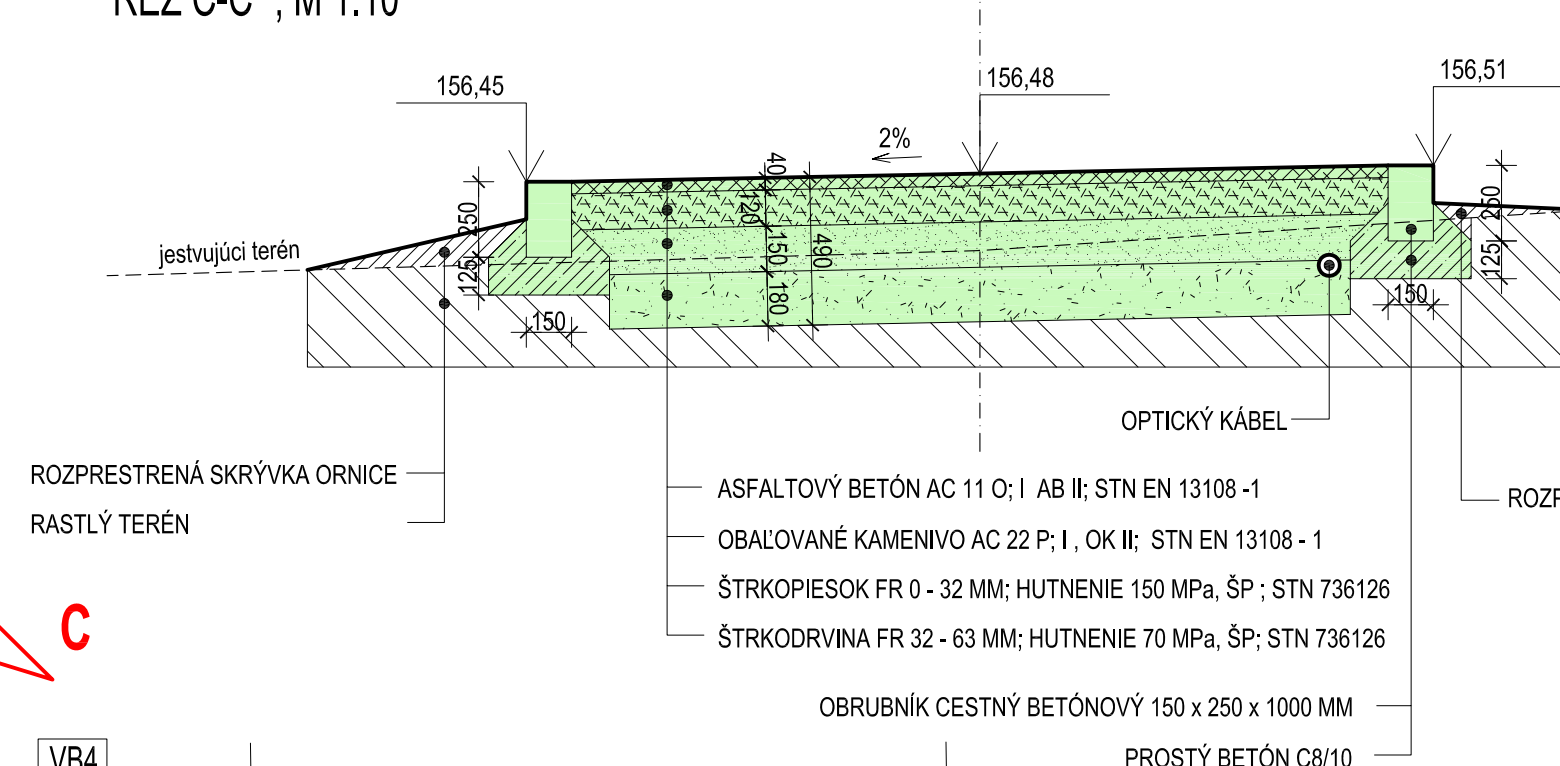

CYKLISTICKÝ CHODNÍK
NITRA - VRÁBLE - I., II. ETAPA

ARCHITEKTONICKÝ ATÉLIÉR
neutra

- LEGENDA:
- NAVRHOVANÝ CESTNÝ BETÓNOVÝ OBRUBNÍK 150/ 250/ 1000 mm, ÚSEK Ia = dl. 688 m
 - NAVRHOVANÝ CESTNÝ BETÓNOVÝ OBRUBNÍK 150/ 250/ 1000 mm, ÚSEK Ib = dl. 2332 m
 - NAVRHOVANÁ CESTIČKA PRE CYKLISTOV, POJAZDNÁ SKLADBA, ASFALTOVÝ KRYT AC 11 O; I AB II; STN EN 13108 -1; ÚSEK Ia = plocha 929 m²
 - NAVRHOVANÁ CESTIČKA PRE CYKLISTOV, POJAZDNÁ SKLADBA, ASFALTOVÝ KRYT AC 11 O; I AB II; STN EN 13108 -1; ÚSEK Ib = plocha 3059 m²
 - VZDUŠNÉ EL. VEDENIE NN/ VN

VB3	
R	6 m
∠	17,10°
T	0,90 m
D	1,78 m
z	0,07 m

VB4	
R	6 m
∠	16,42°
T	0,87 m
D	1,71 m
z	0,06 m

OBJEDNÁVATEL: MESTO NITRA	MIERKA: 1:250
SPRACOVATEL: NEUTRA - ARCHITEKTONICKÝ ATÉLIÉR, FARSKÁ 1, 949 01 NITRA, TEL.: 037/65 794 61	FORMÁT: 5 A4
ZODP. PROJEKTANT: ING. ARCH. PETER MIZIA	DÁTUM: 01/2017
PROJEKTANT: ING. ARCH. NIKOLETA SLAMKOVÁ, ING. ARCH. ZUZANA GAJOVÁ, ING. LUCIA ČERNÁ	
	4
NAZOV VÝKRESU: SITUÁCIA, PRIEČNE REZY B-B', C-C'	STUPEŇ: RP