
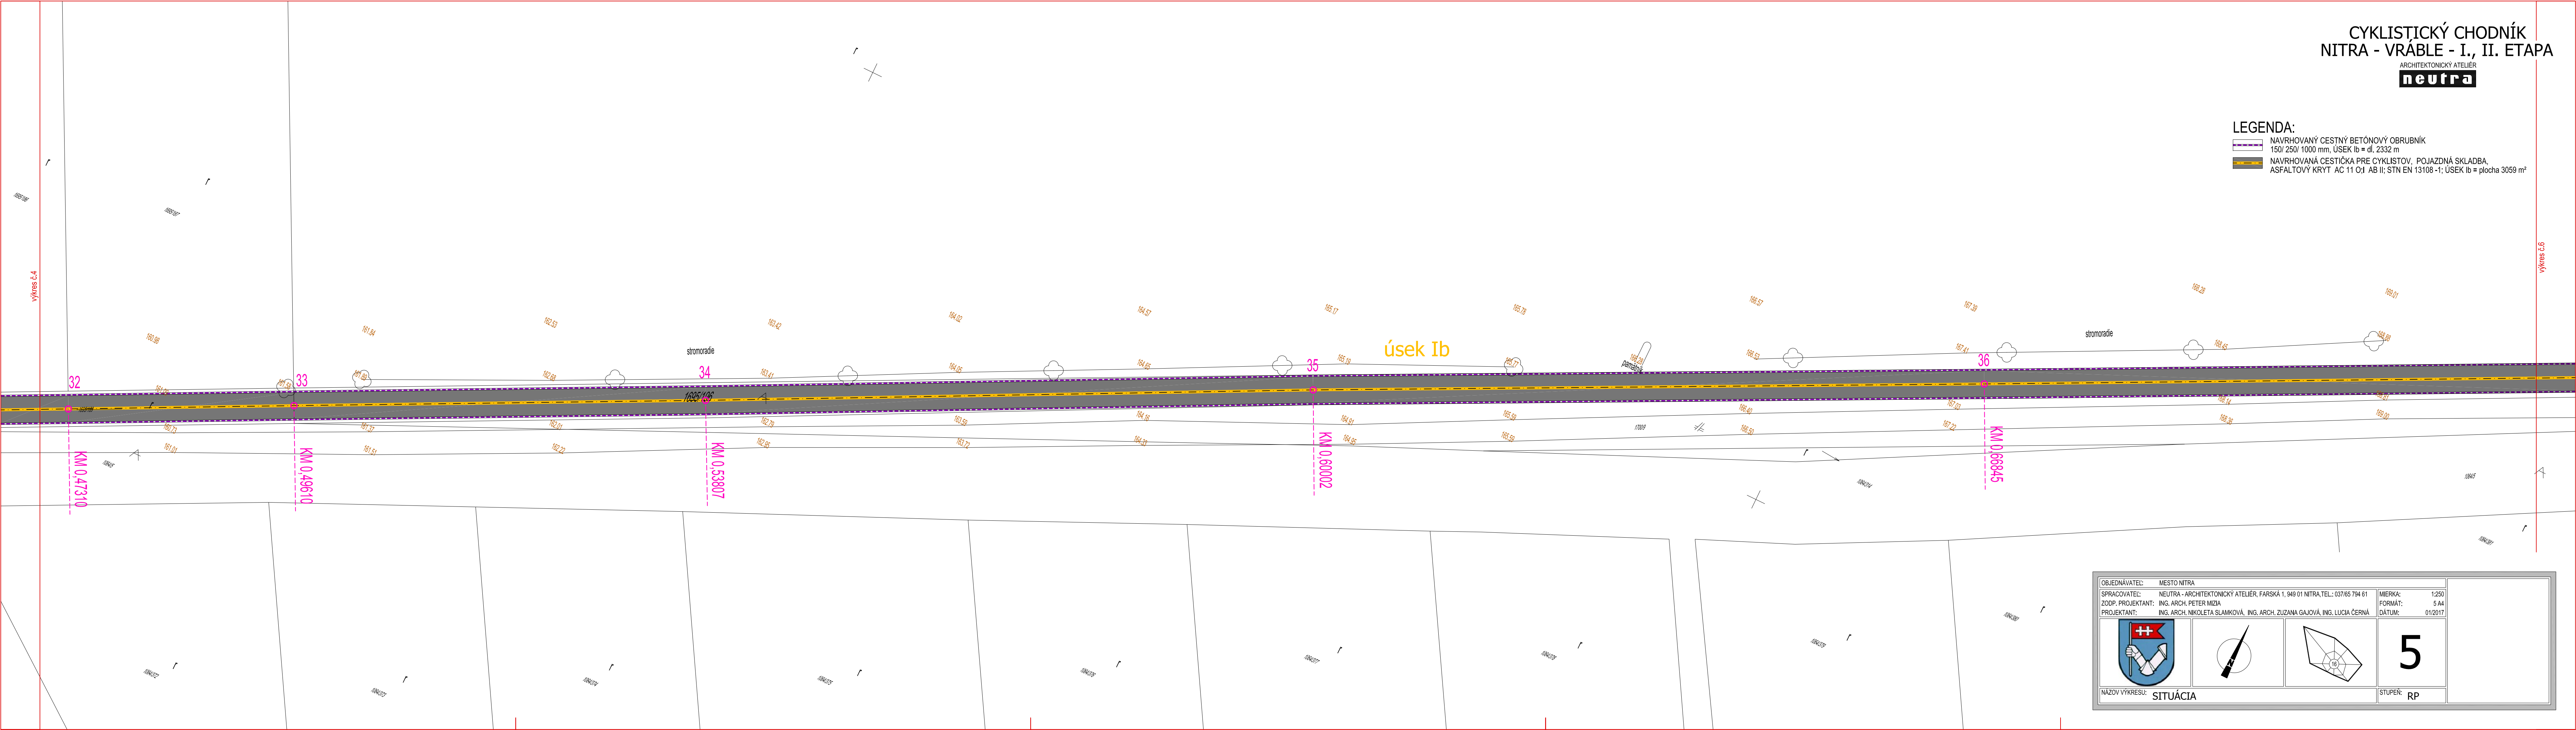
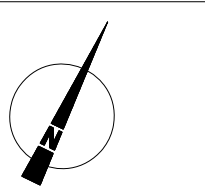


CYKLISTICKÝ CHODNÍK
NITRA - VRÁBLE - I., II. ETAPA

ARCHITEKTONICKÝ ATÉLIÉR
neutra

- LEGENDA:
- NAVRHOVANÝ CESTNÝ BETÓNOVÝ OBRUBNÍK
150/ 250/ 1000 mm, ÚSEK Ib = dl. 2332 m
 - NAVRHOVANÁ CESTIČKA PRE CYKLISTOV, POJAZDNÁ SKLADBA,
ASFALTOVÝ KRYT AC 11 OI; AB II; STN EN 13108 -1; ÚSEK Ib = plocha 3059 m²

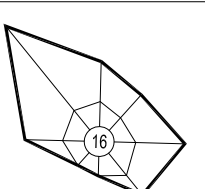

OBJEDNÁVATEL: MESTO NITRA		MIERKA: 1:250	
SPRACOVATEL: NEUTRA - ARCHITEKTONICKÝ ATÉLIÉR, FARSKÁ 1, 949 01 NITRA, TEL.: 037/65 794 61		FORMÁT: 5 A4	
ZODP. PROJEKTANT: ING. ARCH. PETER MIZIA		DÁTUM: 01/2017	
PROJEKTANT: ING. ARCH. NIKOLETA SLANKOVÁ, ING. ARCH. ZUZANA GAJDOVÁ, ING. LUCIA ČERNÁ			
			
		5	
NÁZOV VÝKRESU: SITUÁCIA		STUPEŇ: RP	