


REZ 1 – OCEĽOVÝ RÁM R1

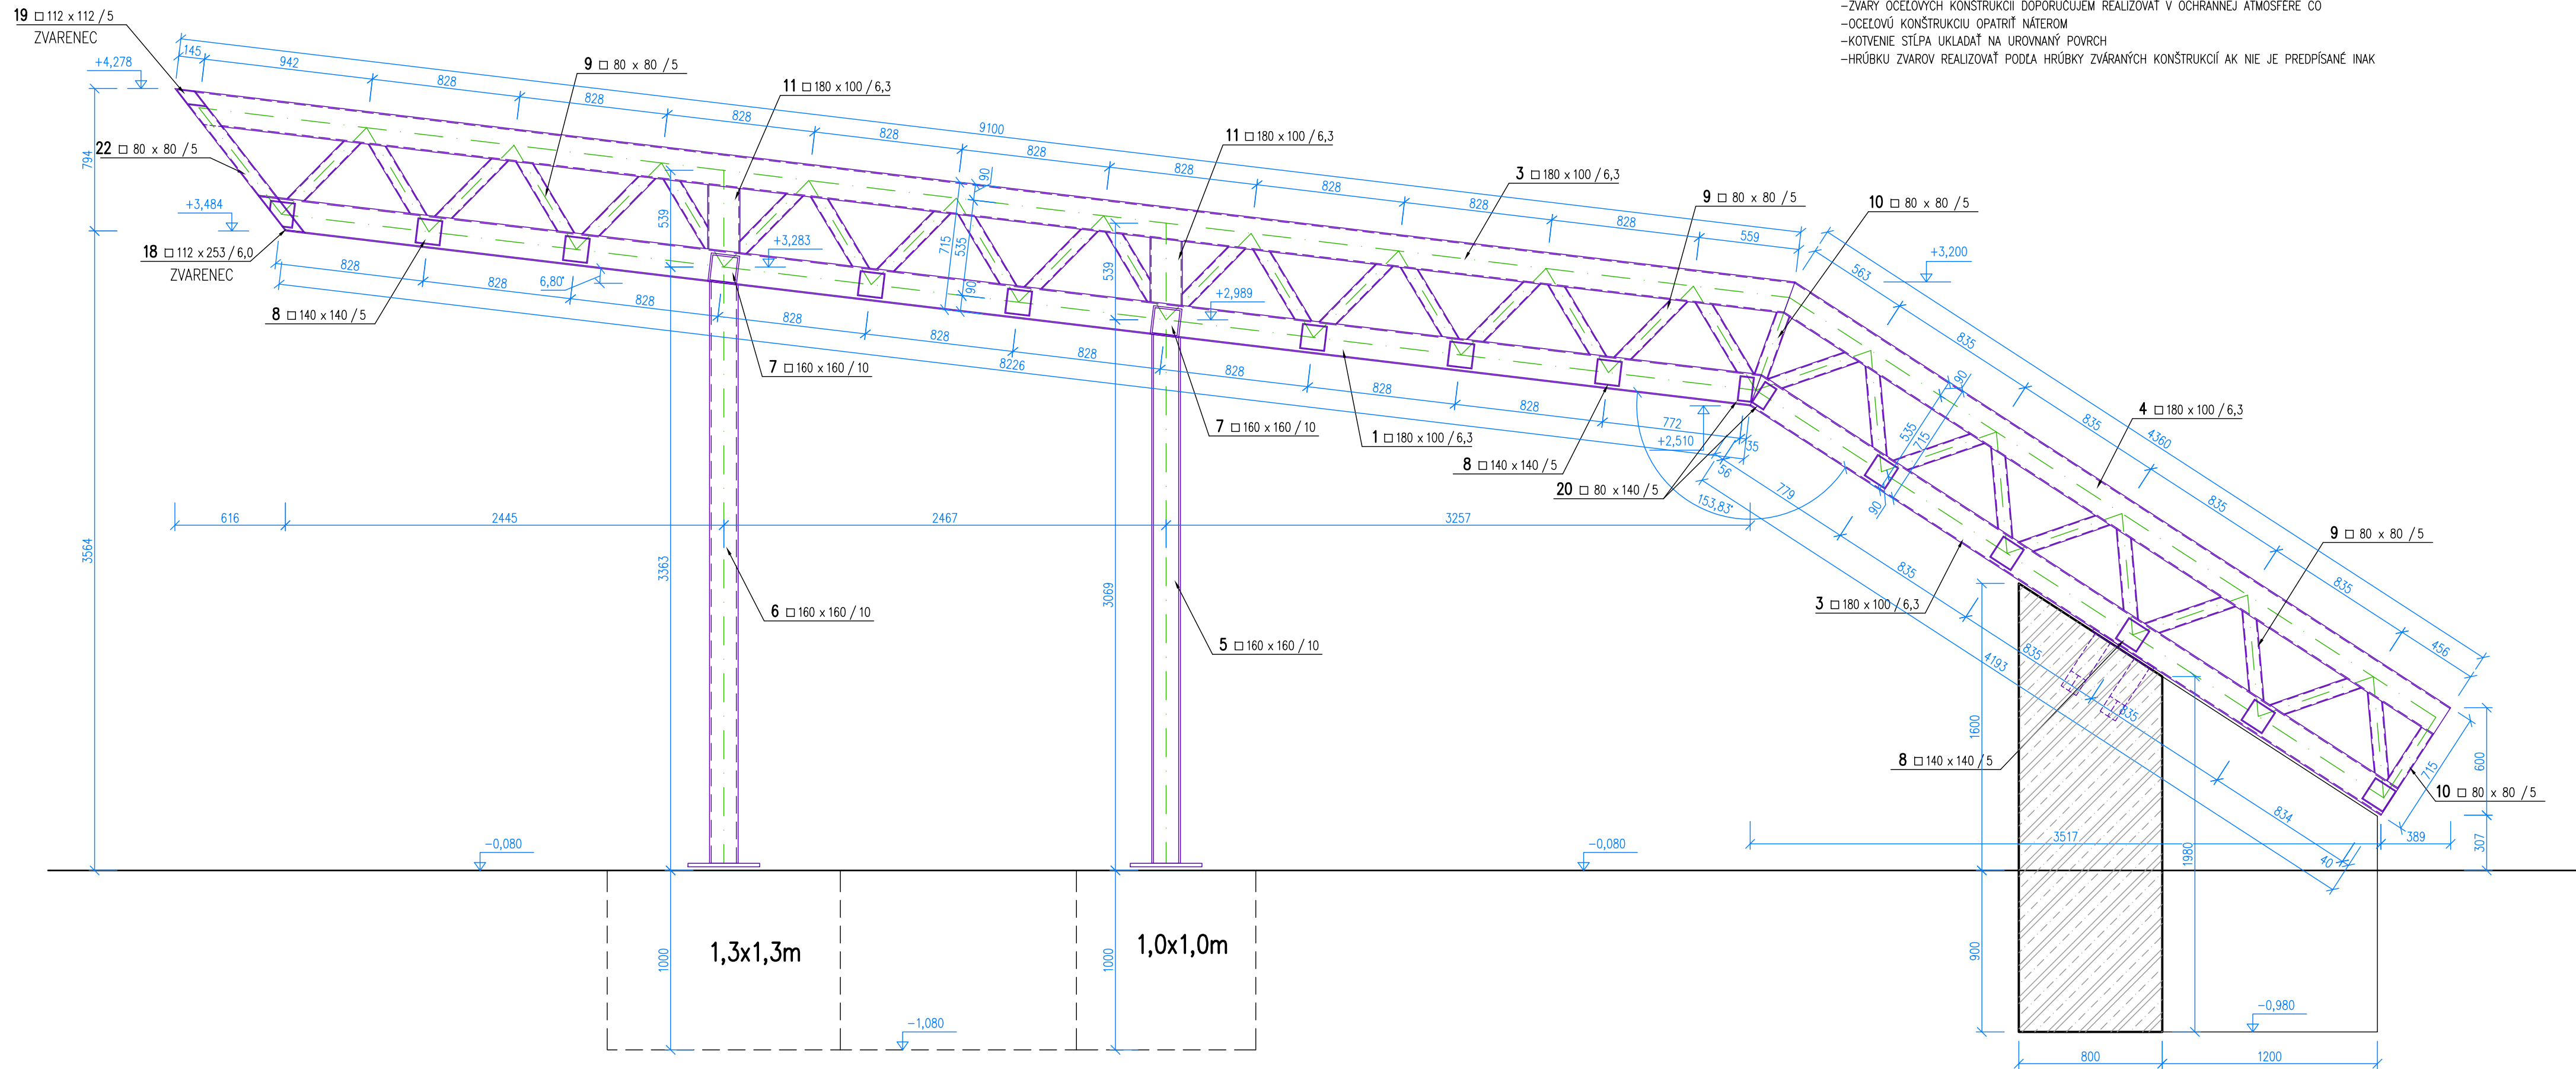

POZNÁMKY:

- AKÉKOĽVEK ZMENY V NOSNEJ KONŠTRUKCII JE POTREBNÉ ODSÚHLASIŤ PROJEKTANTOM STATIKY
- ZVARY OCELOVÝCH KONŠTRUKCIÍ DOPORUČUJEM REALIZOVAŤ V OCHRANNEJ ATMOSFÉRE CO
- OCELOVÚ KONŠTRUKCIU OPATRIŤ NÁTEROM
- KOTVENIE STÚPA UKLADAŤ NA UROVNANÝ PLOCH
- HRUBKÚ ZVAROV REALIZOVAŤ PODLA HRUBKÝ ZVÁRANÝCH KONŠTRUKCIÍ AK NIE JE PREDPÍSANÉ INAK

VÝKAZ OCELE								
OZN.	PROFIL	ROZMERY (mm)		DĚŽKA (mm)	POČET KUSOV	DĚŽKA CELKOM (m)	JEDNOTKOVÁ HMOTNOST (kg/m, kg/m ²)	HMOTNOST CELKOM (kg)
		b	h					
1	JOKL 180/100/6,3	–	–	8600	1	8.6	26,14	224.8
2	JOKL 180/100/6,3	–	–	9200	1	9.20	26,14	240.5
3	JOKL 180/100/6,3	–	–	4350	2	8.70	26,14	227.4
4	JOKL 180/100/6,3	–	–	4500	2	9.00	26,14	235.3
5	JOKL 160/160/10	–	–	3000	2	6.00	46,24	277.4
6	JOKL 160/160/10	–	–	3250	2	6.50	46,24	300.6
7	JOKL 160/160/10	–	–	3770	2	7.54	46,24	348.6
8	JOKL 140/140/5	–	–	3770	13	49.01	20,96	1027.2
9	JOKL 80/80/5	–	–	600	60	36.00	11,78	424.1
10	JOKL 80/80/5	–	–	400	4	1.60	11,78	18.8
11	JOKL 180/100/6,3	–	–	400	4	1.60	26,14	41.8
12	JOKL 180/100/6,3	–	–	10700	1	10.70	26,14	279.7
13	JOKL 180/100/6,3	–	–	11400	1	11.40	26,14	298.0
14	JOKL 80/140/5	–	–	3200	1	3.20	16,25	52.0
15	JOKL 80/140/5	–	–	2000	1	2.00	16,25	32.5
16	JOKL 80/140/5	–	–	1200	1	1.20	16,25	19.5
17	JOKL 80/80/5	–	–	700	4	2.80	11,78	33.0
18	ZVARENEC	–	–	4500	1	4.50	33,3	149.9
19	ZVARENEC	–	–	4500	1	4.50	17,27	77.7
20	JOKL 80/140/5	–	–	3770	2	7.54	16,25	122.5
21	JOKL 80/80/5	–	–	1000	8	8.00	11,78	94.2
22	JOKL 80/80/5	–	–	600	2	1.20	11,78	14.1
23	JOKL 140/140/5	–	–	700	19	13.30	20,96	278.8
						0.00		0.0
25	P20	400	20	400	4	1.60	62.80	100.5
26	P20	400	20	400	4	1.60	62.80	100.5
27	P15	250	15	400	3	1.20	29.44	35.3
28	10x100	100	10	350	12	4.20	7.85	33.0
	CHEMICKÁ KOTVA M24	–	–	350	16	5.60		
SÚČET (kg)								5087.8
+3% NA ZVARY								152.6
CELKOM (kg)								5240.4

BETÓN: STN EN 206 - C30/37 - XC2 (SK) - Cl 0,4 - Dmax16 - S3

VÝSTUŽ: B500 B

KRYTIE: 50 mm

OCEL: S 235

ZODPOVEDNÝ PROJEKTANT		VYPRACOVAL:		KRESLIL:		KONTROLOVAL:		ING. MAREK LUŽÁK J. SLOTTU 41 917 01 TRNAVA TEL.:0915 184 211			
Ing. Marek Lužák		Ing. Marek Lužák		Ing. Marek Lužák		Ing. Marek Lužák					
INVESTOR: ÚRAD NITRIANSKEHO SAMOSPRÁVNEHO KRAJA, Rázusova 2A, 949 01 Nitra											
NÁZOV A MIESTO STAVBY: CYKLOPRÍSTESOK / INFORMAČNÉ MIESTO 01 CYKL. CHODNÍK NITRA – VRÁBLE, k.ú. VEĽKÉ JANÍKOVCE								DÁTUM:		01/2017	
								FORMÁT:		2xA4	
								ČÍSLO ZÁKAZKY:		xx	
								STUPEŇ PD:		RP	
PROFESIA:		NÁZOV VÝKRESU:						MIERKA:		ČÍSLO VÝKRESU:	
STATIKA		OCELOVÝ RÁM R1 – REZ 1						1:25		S-02	