


Detail DK1 1:10

KOTVENIE HLAVNÉHO NOSNÍKA IPE240 K BUDOVE

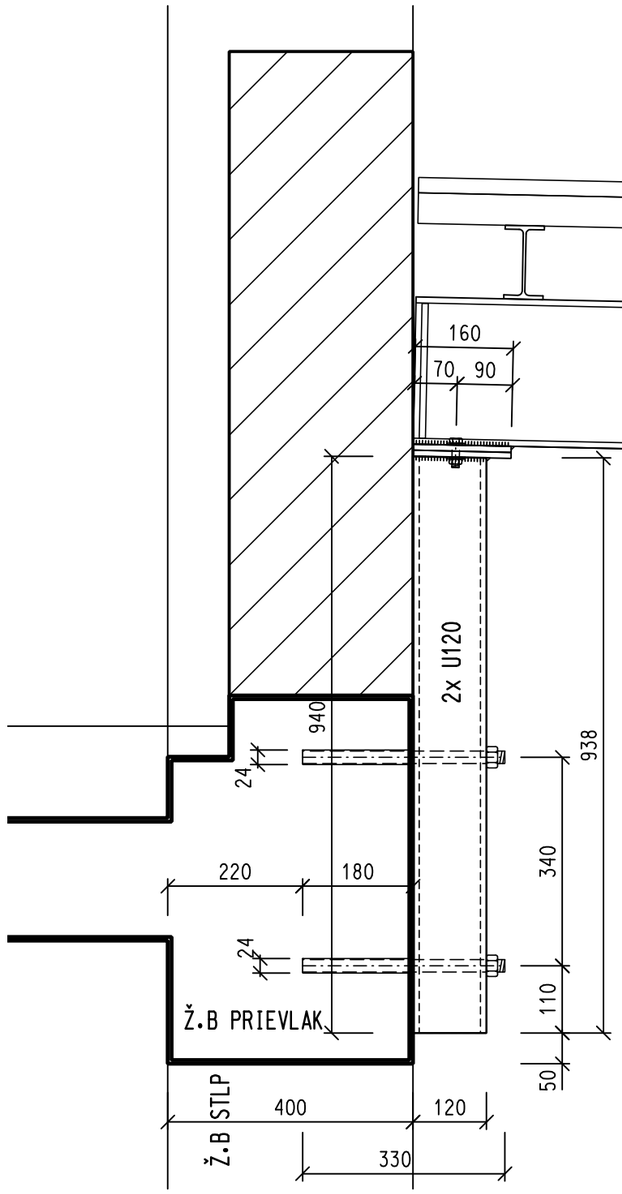



Vlepená kotva systémom Hilti
Závitová tyč ZT20- DL.330 + matica M20
Lepidlo Hilti HIT-HY 200-A
diera 24mm HL.180mm

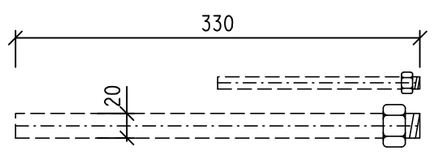


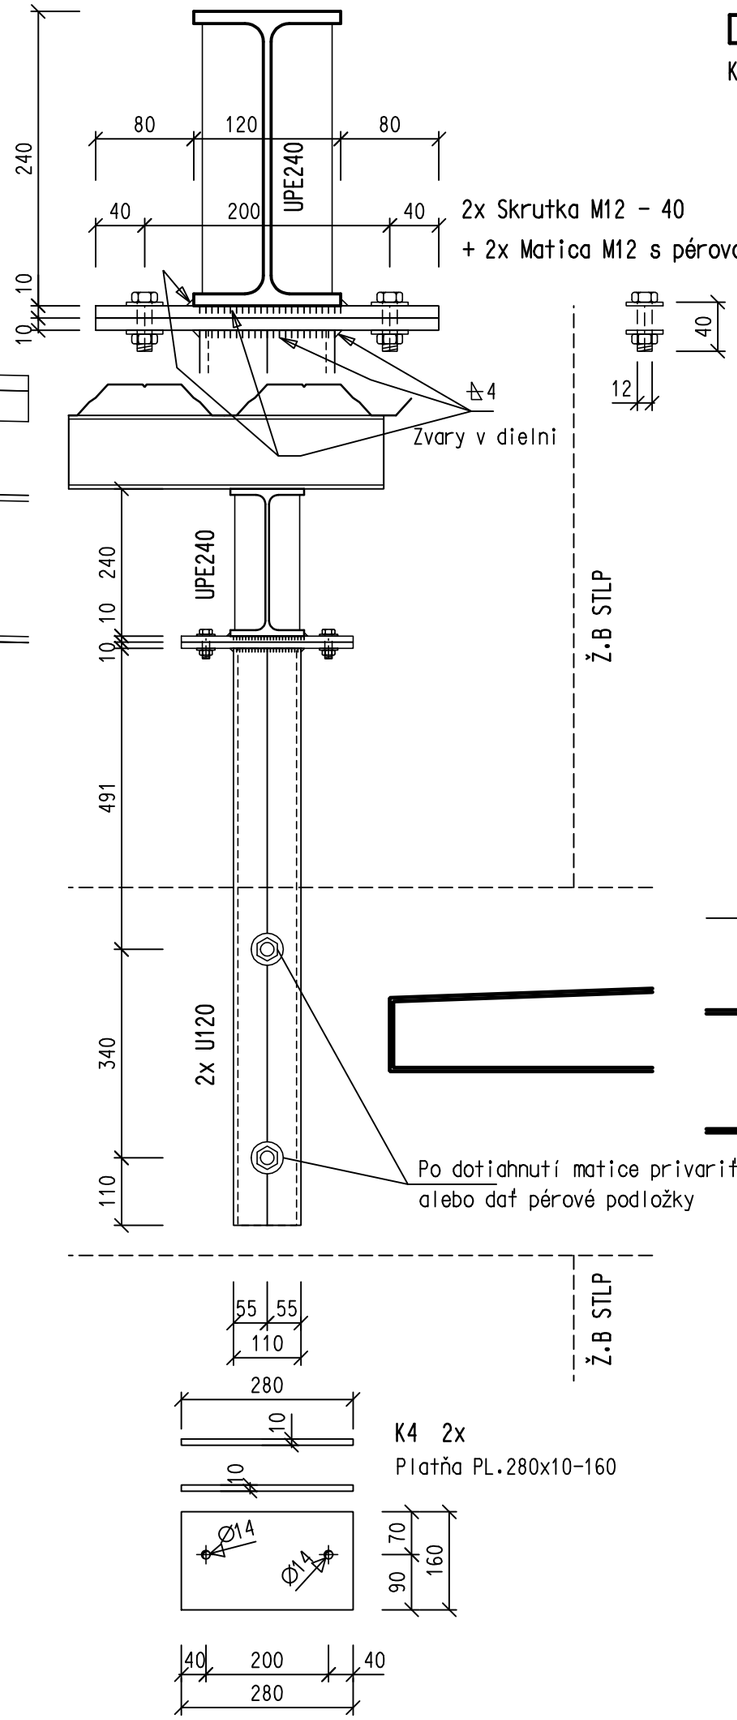

K4 2x
Platňa PL.280x10-160

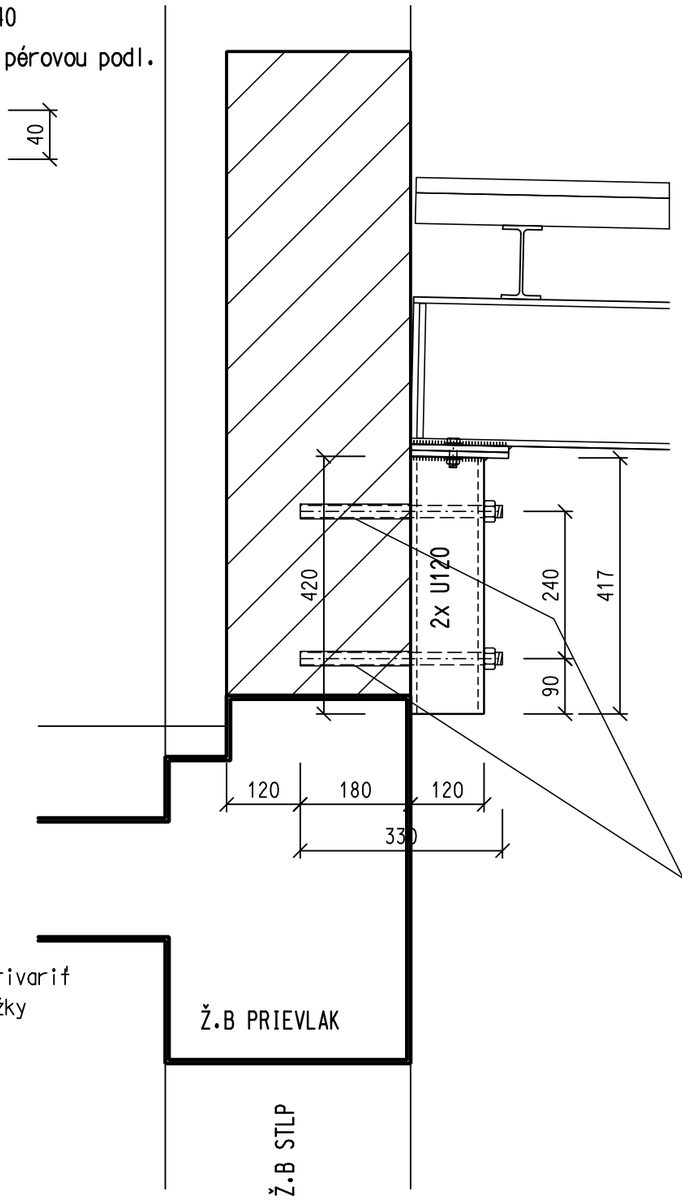

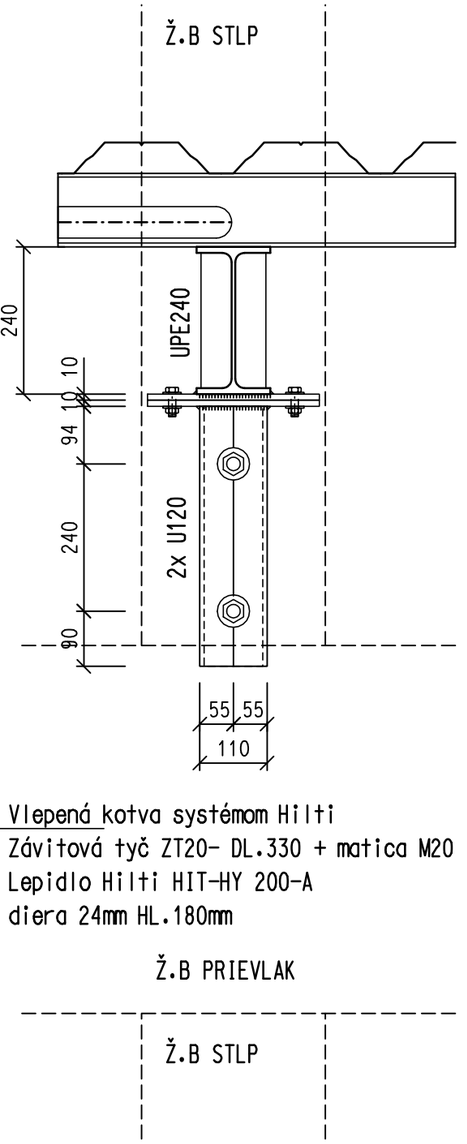

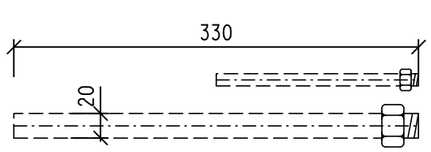

List číslo : 5
z celkového počtu 5
VÝKRES č. 2