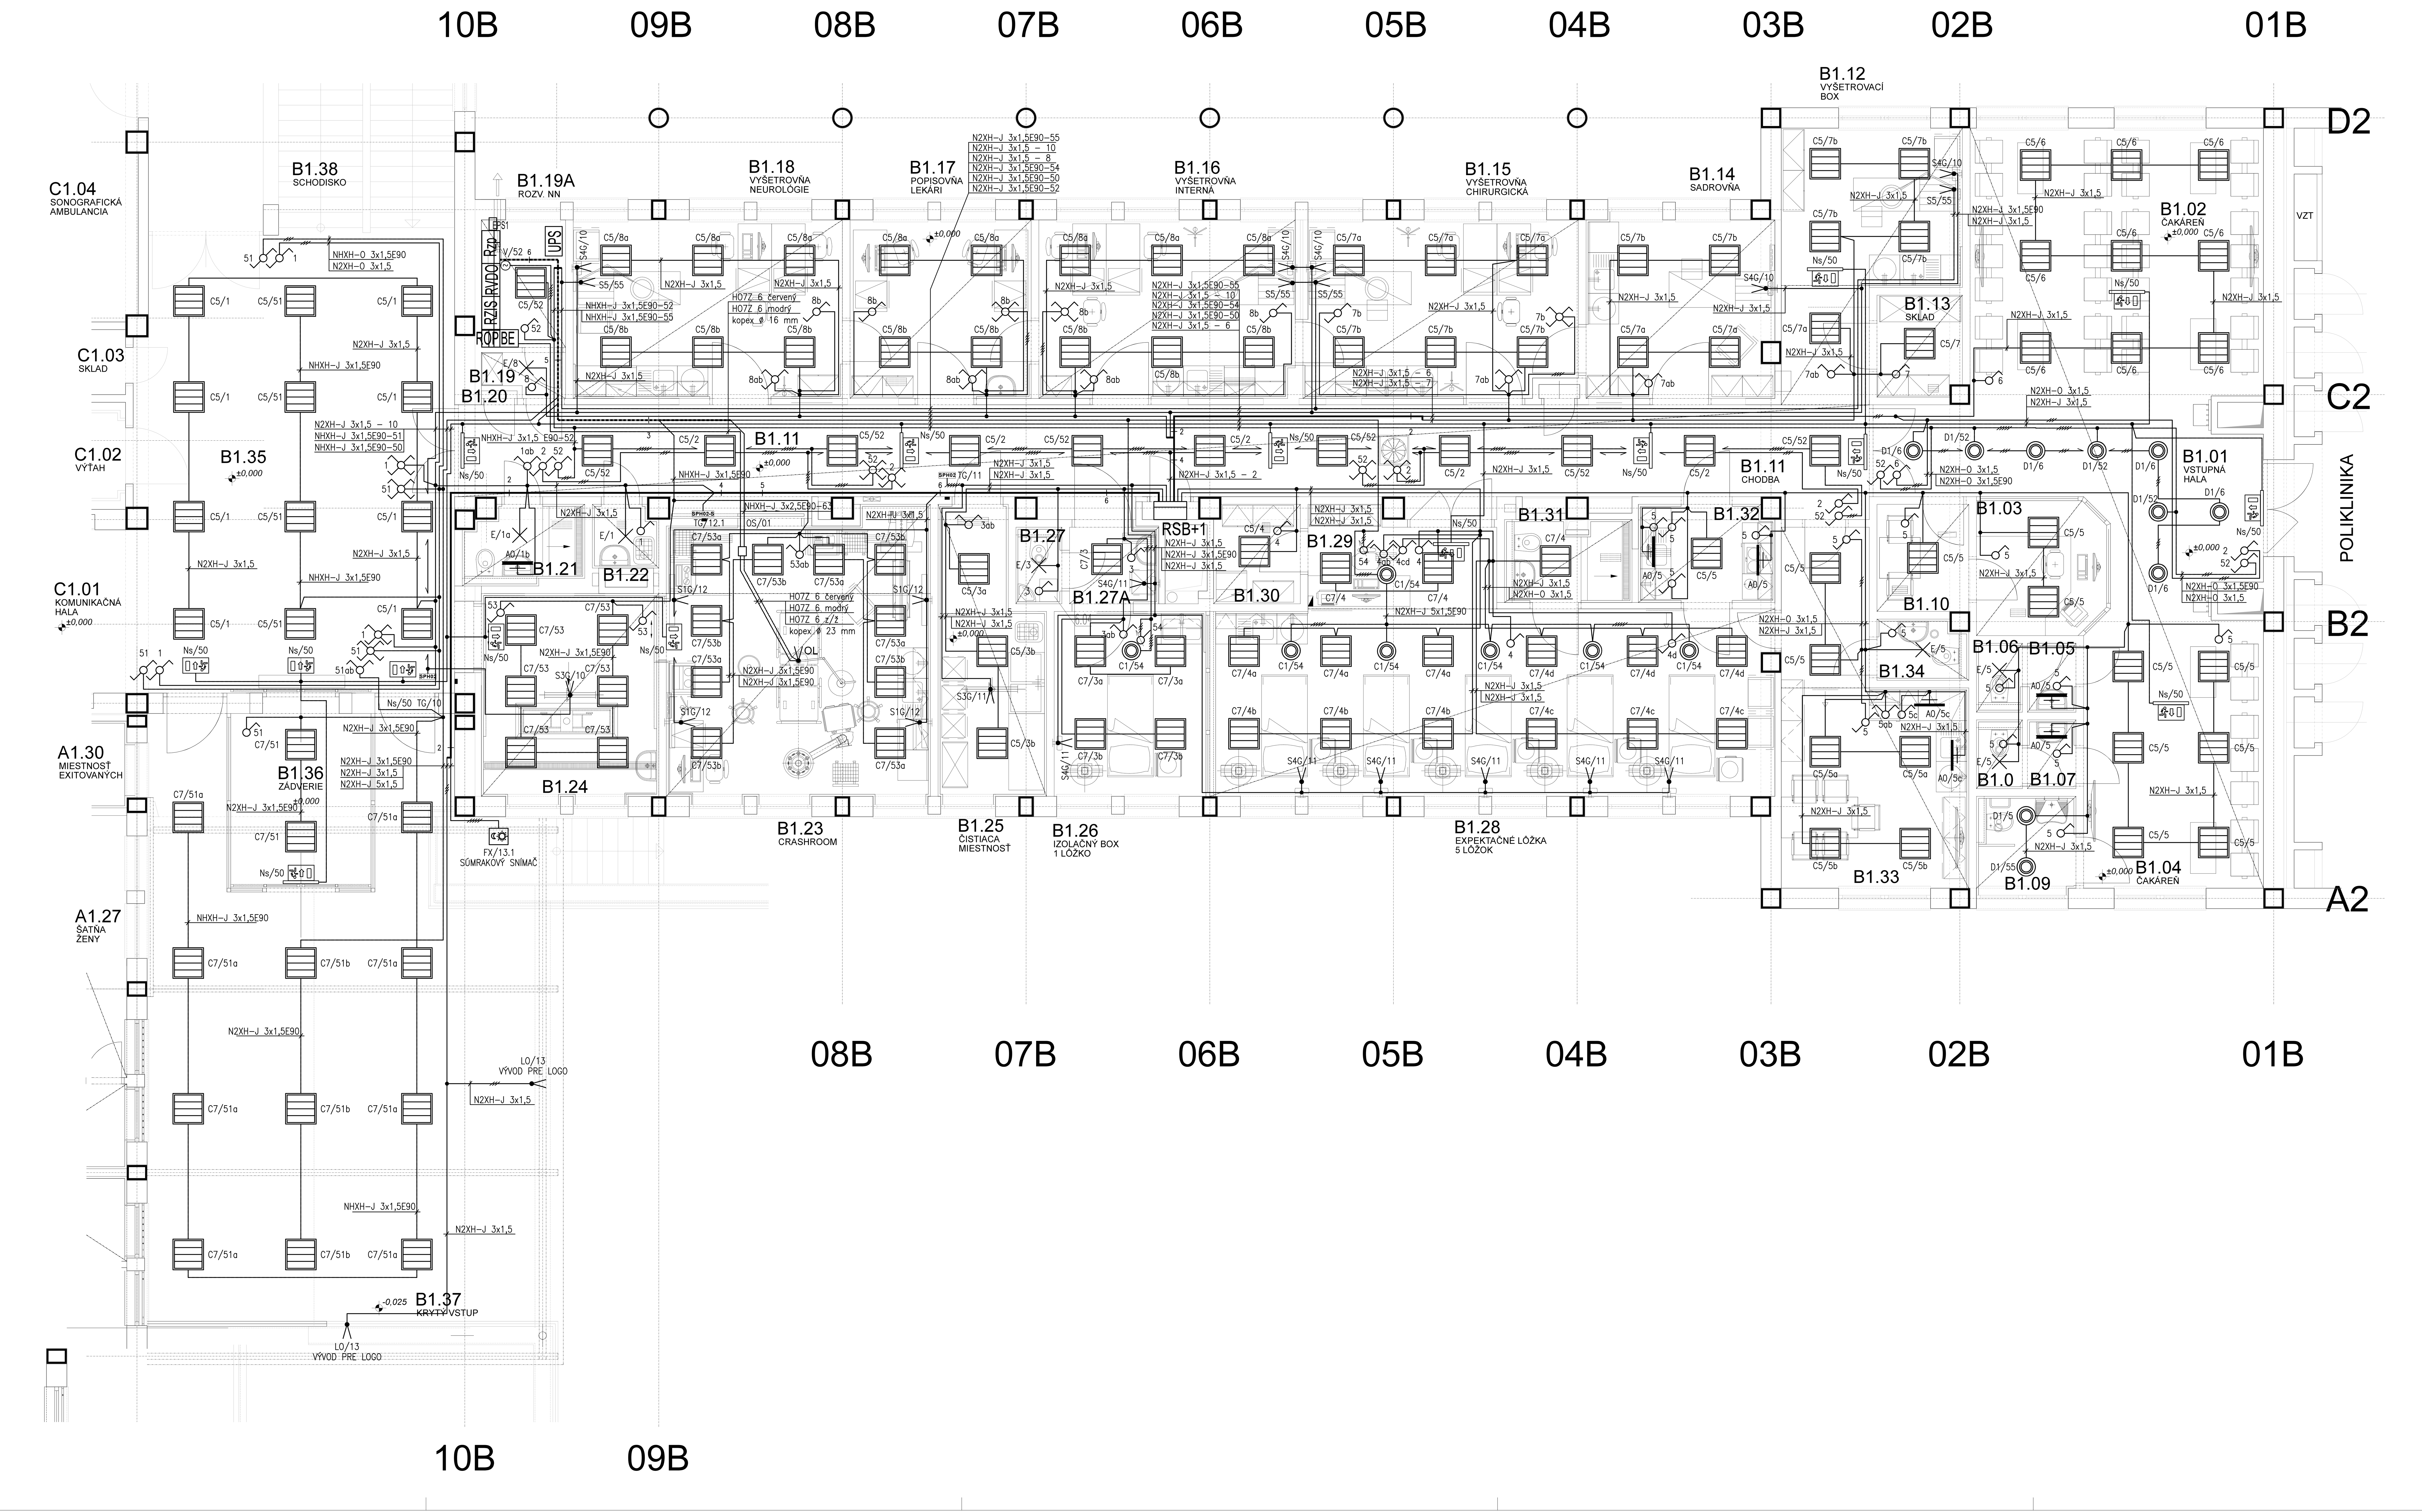


LEGENDA ELEKTRO

- A0 ŽIARIVKOVÉ SVIETIDLO POD KUCH. LINKU 1x14W, 230V, EVG, IP20,
- A1 ŽIARIVKOVÉ SVIETIDLO POD KUCH. LINKU 1x28W, 230V, EVG, IP20,
- A2 ŽIARIVKOVÉ SVIETIDLO NÁSTENNÉ 2x28W, 230V, EVG, IP20, PLASTOVÝ KRYT
- A5 ŽIARIVKOVÉ SVIETIDLO STROPNÉ 4x14W, 230V, EVG, IP20, PARAB. MRIEŽKA
- A7 ŽIARIVKOVÉ SVIETIDLO STROPNÉ 4x14W, 230V, EVG, IP54, OPAL. SKLO
- B2 ŽIARIVKOVÉ SVIETIDLO STROPNÉ 2x36W, 230V, EVG, IP54, PLASTOVÝ KRYT
- C5 ŽIARIVKOVÉ SVIETIDLO ZAPUSTENÉ DO SDK 4x24W, 230V, EVG, IP20, PARAB. MRIEŽKA
- C7 ŽIARIVKOVÉ SVIETIDLO ZAPUSTENÉ DO SDK 4x24W, 230V, EVG, IP54, OPAL. SKLO
- C1 LED SVIETIDLO ZAPUSTENÉ DO SDK, 1x35W, 230V, IP20, 3100K EVG, DOWNLIGHT STMIEVATEĽNÝM SYSTÉMOM DALI
- D1 SVIETIDLO ZAPUSTENÉ DO SDK + SKLO 2x26W, EVG, 230V, IP44 (DOWNLIGHT)
- E SVIETIDLO KRUHOVÉ STROPNÉ 230V,2x18W,IP23
- F SVIETIDLO KRUHOVÉ NÁSTENNÉ 230V,1x18W,IP23
- H SVIETIDLO SIGNALIZAČNÉ POLOZAPUSTENÉ S MODRÝM LED OSVETLENÍM 230V,1x3W,IP54
- M SVIETIDLO KRUHOVÉ STROPNÉ 230V,2x26W,IP55
- Ns LED SVIETIDLO NÚDZOVÉ DO PODLADU, LED16, 230V, EVG, IP20 S AKUMULÁTOROM 3h, S PODSVIETENÝM TAB. PIKT.
- Nu LED SVIETIDLO NUDZOVÉ PRISADENÉ/NÁSTENNÉ LED16, 230V, EVG, IP65, S AKUMULÁTOROM 3h, S DIFÚZ.
- SPÍNAČ JEDNOPÓLOVÝ 230V, 10A, IP20 POD OMIETKU
- SPÍNAČ SÉRIOVÝ 230V, 10A, IP20 POD OMIETKU
- SPÍNAČ STRIEDAVÝ 230V, 10A, IP20 POD OMIETKU
- SPÍNAČ KRÍŽOVÝ 230V, 10A, IP20 POD OMIETKU
- SPÍNAČ SÉRIOVOSTRIEDAVÝ 230V, 10A, IP20 POD OMIETKU
- SPÍNAČ JEDNOPÓLOVÝ 230V, 10A, IP44 NA OMIETKU
- SPÍNAČ SÉRIOVÝ 230V, 10A, IP44 NA OMIETKU
- SPÍNAČ STRIEDAVÝ 230V, 10A, IP44 NA OMIETKU
- SÚMRAKOVÁ SPÍNAČ 230V, 10A, IP44 NA OMIETKU
- SPÍNAČ TLAČÍTKOVÝ VEĽKOPLOŠNÝ (ZVONČEK)230V, 10A, IP20 POD OMIETKU

S_1 – Vývod el. prúdu 230 V/6 A pre nástenný kĺbový otvorený germicídny žiarič, vo výške 2300 mm. Voľné konce vodičov ukončite nasvorkovaním v inštalačnej krabici s krytkou s prechodkou

S_3 – Vývod el. prúdu 230 V/6 A pre stropný priamo vyžarujúci germicídny žiarič, voľné konce vodičov nechajte vyčnievať zo stropu 30 cm

S_4 – Vývod el. prúdu 230 V/6 A pre nástenný zvislo osadený uzavretý germicídny žiarič, voľné konce vodičov nechajte vyčnievať zo steny 30 cm vo výške 1800mm

S_5 – Vývod el. prúdu 230 V/6 A pre nástennú vyšetrovaciu lampu (150W), voľné konce vodičov nechajte vyčnievať zo steny 30 cm vo výške 1800 mm

SPH02 – Vývod el. prúdu 230 V/6 A pre napojenie spínacích hodín germicídnych žiaričov, voľné konce vodičov nechajte vyčnievať z inštalačnej krabice cca 20 cm.

SPH02-S – Vývod el. prúdu 230 V/6 A pre napojenie spínacích hodín pre viac ako 2 kusy germicídnych žiaričov, voľné konce vodičov nechajte vyčnievať z inštalačnej krabice cca 20 cm. Na napájanie použite okruh s pomocným stykačom

Legenda miestností

Č.M.	NÁZOV MIESTNOSTI	PLOCHA / M² /	INTENZITA OSVETLENIA / lx /
BLOK "B"			
B1.01	VSTUPNÁ HALA	65,02	200
B1.02	ČAKÁREŇ	50,67	200
B1.03	TRIEDENIE PACIENTOV	7,20	500
B1.04	ČAKÁREŇ	18,31	200
B1.05	PREDSIEŇ WC MUŽI	1,39	100
B1.06	WC MUŽI	1,29	100
B1.07	PREDSIEŇ WC ŽENY	1,39	100
B1.08	WC ŽENY	1,29	100
B1.09	WC IMOBILNÍ	3,65	100
B1.10	OSOBNÉ POHOVORY	3,90	500
B1.11	CHODBA	59,01	200
B1.12	VYŠETROVACÍ BOX	15,20	500
B1.13	SKLAD	3,29	100
B1.14	SADROVŇA	12,97	500
B1.15	VYŠETROVŇA CHIRURGICKÁ	18,35	500
B1.16	VYŠETROVŇA INTERNÁ	17,83	500
B1.17	POPISOVŇA, LEKÁRI	12,43	500
B1.18	VYŠETROVŇA NEUROLOGICKÁ	18,58	500
B1.19	SKLAD	3,02	100
B1.19A	ROZVODŇA NN, UPS	2,55	300
B1.20	TECHNICKÝ PRIESTOR	0,78	-
B1.21	KÚPEĽŇA PACIENTOV	3,61	300
B1.22	UPRATOVAČKA	1,66	100
B1.23	CRASHROOM	28,60	500 - 1000
B1.24	OČISTA PACIENTOV	14,67	500
B1.25	ČISTIACA MIESTNOSŤ	10,73	500
B1.26	IZOLAČNÝ BOX - 1 LÔŽKO	13,89	400
B1.27	WC - IZOLAČNÝ BOX	1,46	100
B1.27A	PREDSIEŇ	2,95	100
B1.28	EXPEKTAČNÉ LÔŽKA - 5 LÔŽOK	43,24	500
B1.29	STANOVISKO SESTRY	4,12	500
B1.30	SKLAD	3,08	100
B1.31	KÚPEĽŇA PACIENTOV	4,04	300
B1.32	ČAJOVÁ KUCHYŇA	5,31	300
B1.33	DENNÁ MIESTNOSŤ PERSONÁL	19,98	300
B1.34	WC PERSONÁL	2,17	100
B1.35	KOMUNIKAČNÁ HALA	2,17	MIMO REKONŠTRUKCIE
B1.36	ZÁDVERIE	10,39	100
B1.37	KRYTÝ VSTUP	77,80	200
B1.38	SCHODISKO	18,33	MIMO REKONŠTRUKCIE

ELEKTRICKÁ SIEŤ: 3 NPE ~ 50 Hz 3x230/400V, TN-C-S, TN-S

OCHRANA PRED ÚRAZOM ELEKTRICKÝM PRÚDOM PODĽA STN 33 2000-4-41:2007

V NORMÁLNEJ PREVÁDZKE – IZOLOVANÍM ŽIVÝCH ČASTÍ
– OCHRANA ZÁBRANAMI ALEBO KRYTMI
– DOPLNKOVÁ OCHRANA PRÚDOVÝM CHRÁNIČOM

PRI PORUCHE – SAMOČINNÝM ODPOJENÍM NAPÁJANIA
– DOPLNKOVÁ POSPÁJANÍM

NÁZOV STAVBY	NEMOCNICA S POLIKLINIKOU DUNAJSKÁ STREDA BLOK "B",1.NP - URGENTNÝ PRÍJEM - ZMENA DOKONČENEJ STAVBY
MIESTO STAVBY	NsP Dunajská Streda Veľkoblahovská cesta 23, 929 01 Dunajská Streda
INVESTOR	Nemocnica s poliklinikou Dunajská Streda,a.s. Veľkoblahovská cesta 23, 929 01 Dunajská Streda
GENERÁLNY PROJEKT.	PROAR, s.r.o. Opavská 18, 831 01 Bratislava

SVET ZDRAVIA

PROAR

REVÍZIA - ZMENA	POPIS ZMENY	DÁTUM	VYPRACOVAL

PROJEKT STAVBY

NEMOCNICA A1 C A B POLIKLINIKA KUCHYŇA PRÁČOVŇA

AUTOR PROJEKTU	ING. ARCH. A. RAJNIC, ING. ARCH. J. BESEDA
HAP / HIP PROJEKTU	ING. ARCH. A. RAJNIC, ING. ARCH. J. BESEDA
ZODPOV. PROJEKTANT	ING. JÁN HOLUB
VYPRACOVAL	ING. JÁN HOLUB
INVESTOR	Nemocnica s poliklinikou Dunajská Streda,a.s. - Veľkoblahovská 23, 929 01 Dun.Streda
NÁZOV STAVBY	NEMOCNICA S POLIKLINIKOU DUNAJSKÁ STREDA ZMENA DOKONČENEJ STAVBY
OBJEKT	BLOK "B",1.NP - URGENTNÝ PRÍJEM
NÁZOV VÝKRESU	Pôdorys prízemia B - 1. N.P. ±0,000 - OSVETLENIE

"HEP" HOLUB ELEKTRO - PROJEKCIA

FORMÁT	12 A4
DÁTUM	12 / 2016
ČÍSLO ZÁK.	41 / 2015
ČASŤ - PROFESIA	ELEKTRO - SILNOPRÚD
MIERKA	1 : 50
ČÍSLO VÝKRESU	E1.5-03