


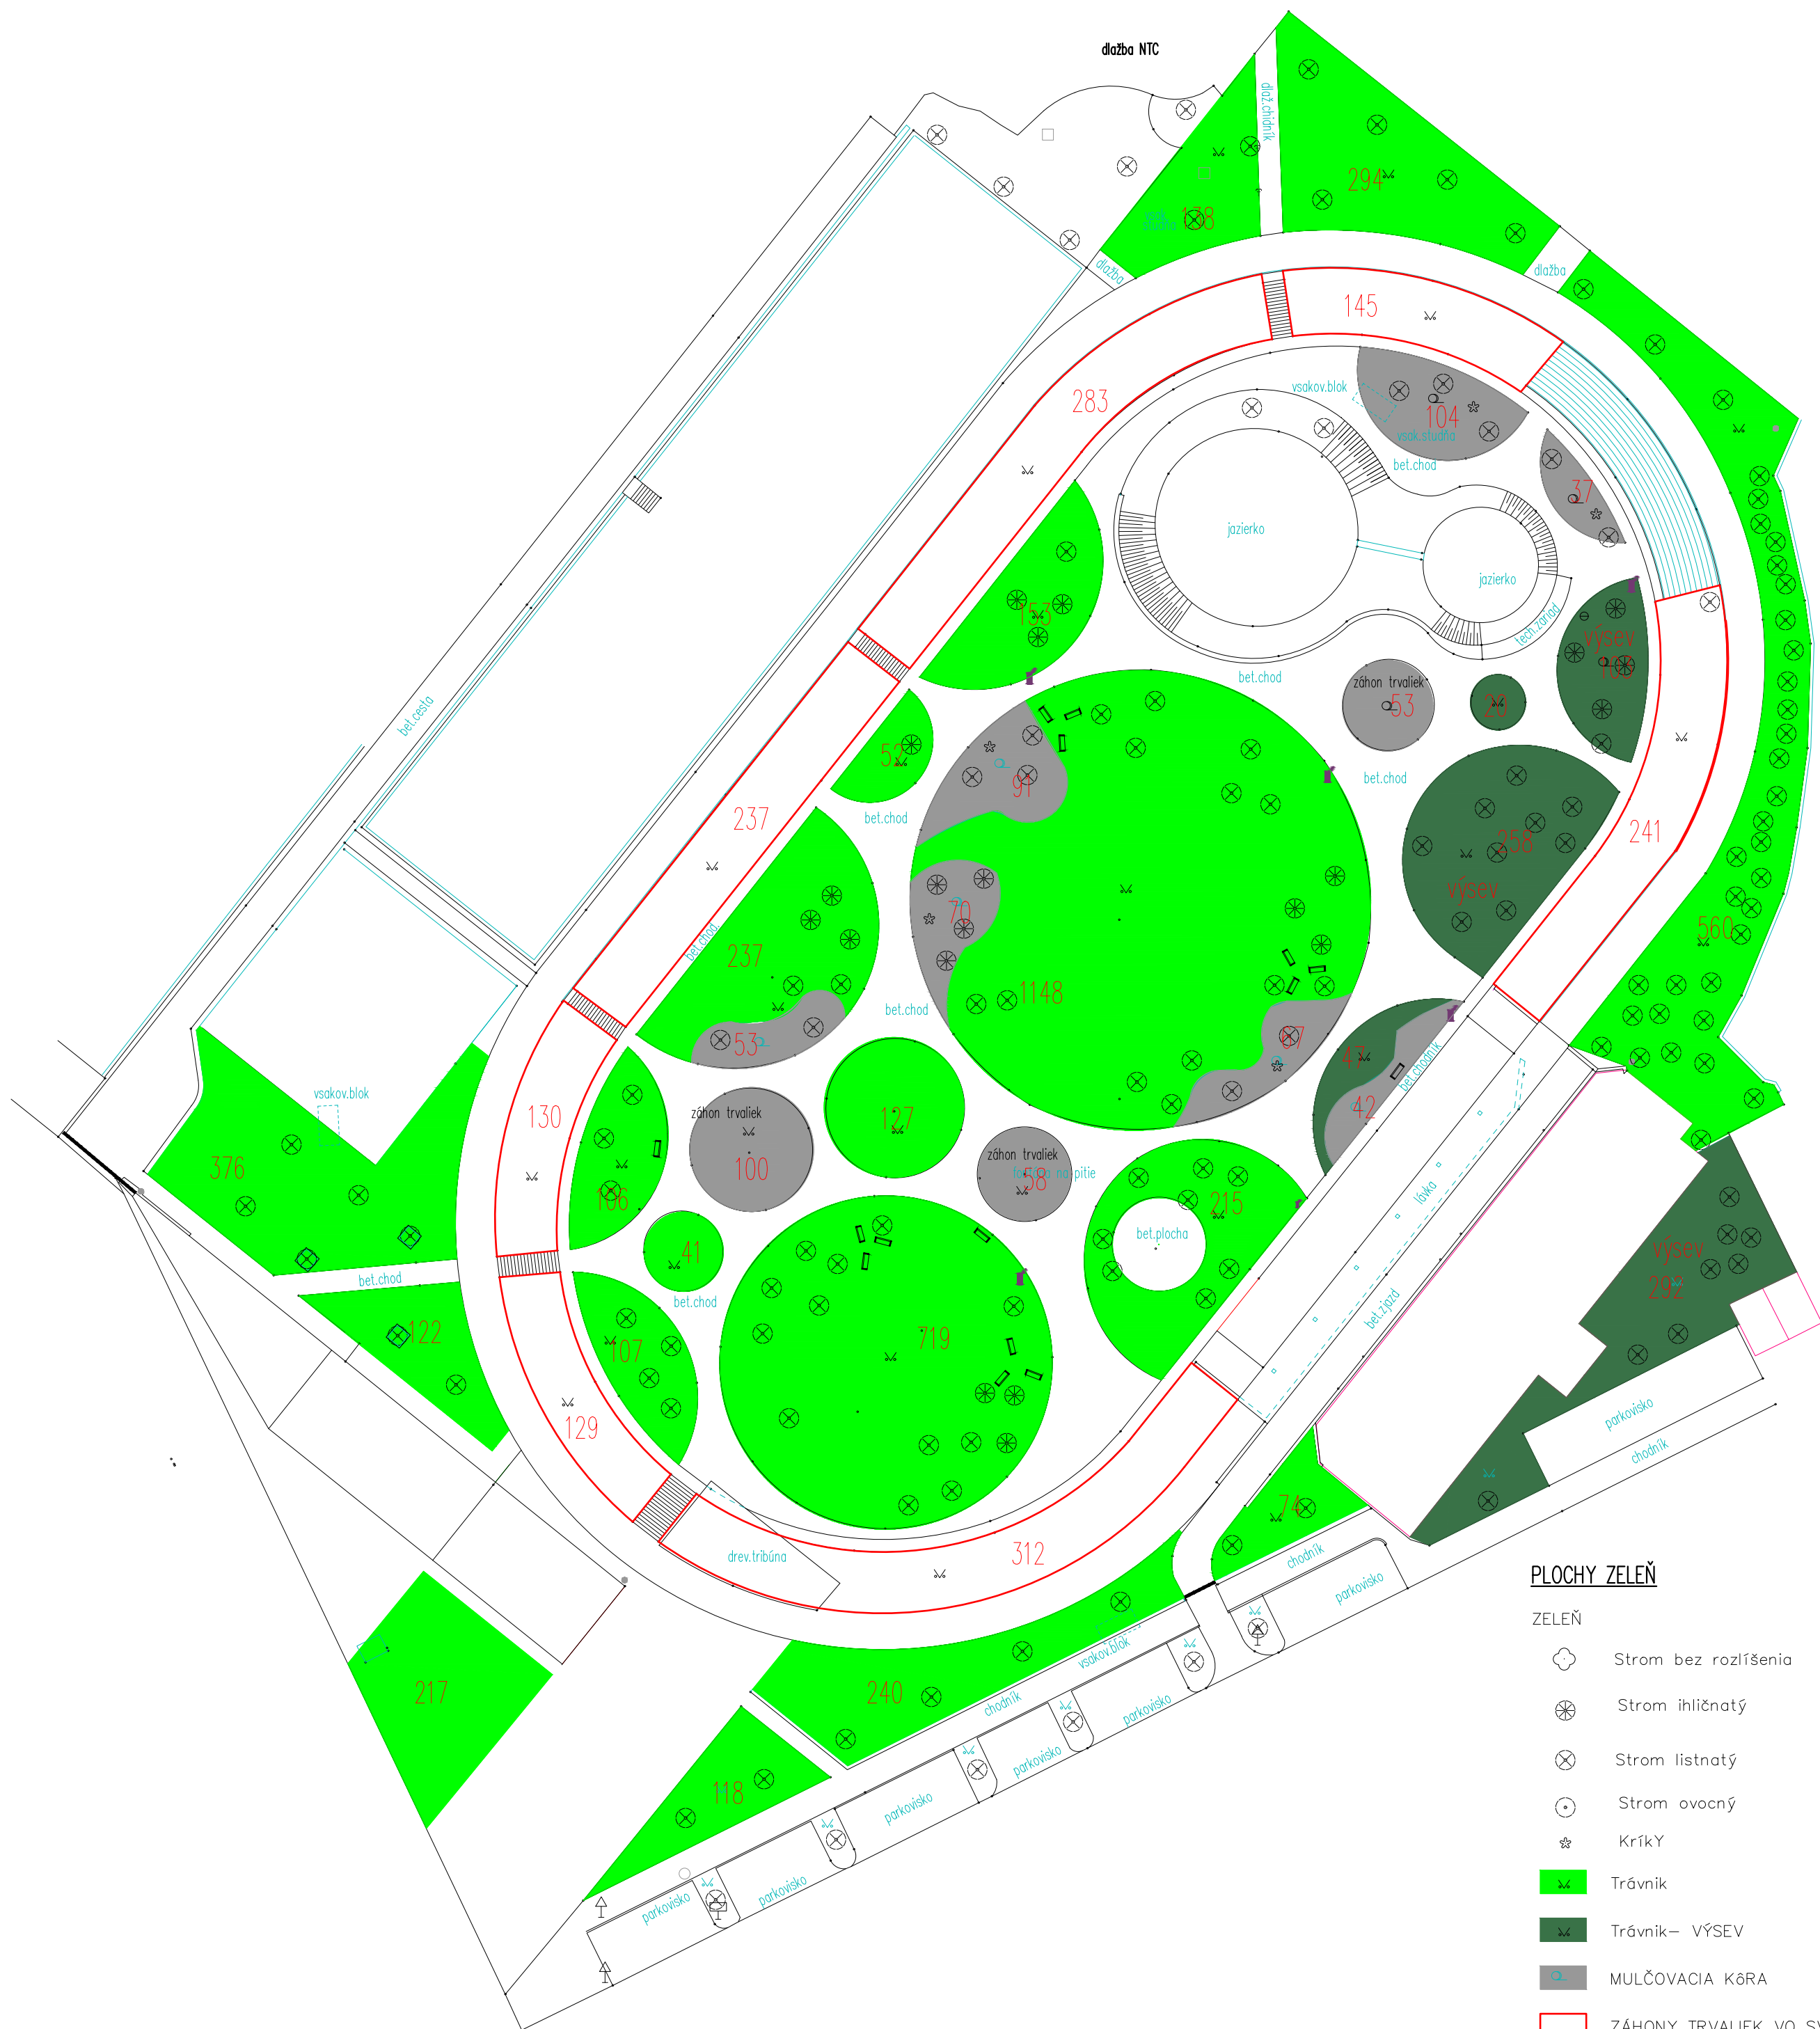

PLOCHY ZELENĚ

ZELEŇ

- Strom bez rozlíšenia
- Strom ihličnatý
- Strom listnatý
- Strom ovocný
- Kríky
- Trávník
- Trávník— VÝSEV
- MULČOVACIA KôRA
- ZÁHONY TRVALIEK VO SVAHU (ZAPOČÍTANÝ V RÁTANE OBSYPU A VOLNEJ PLOCHY)