


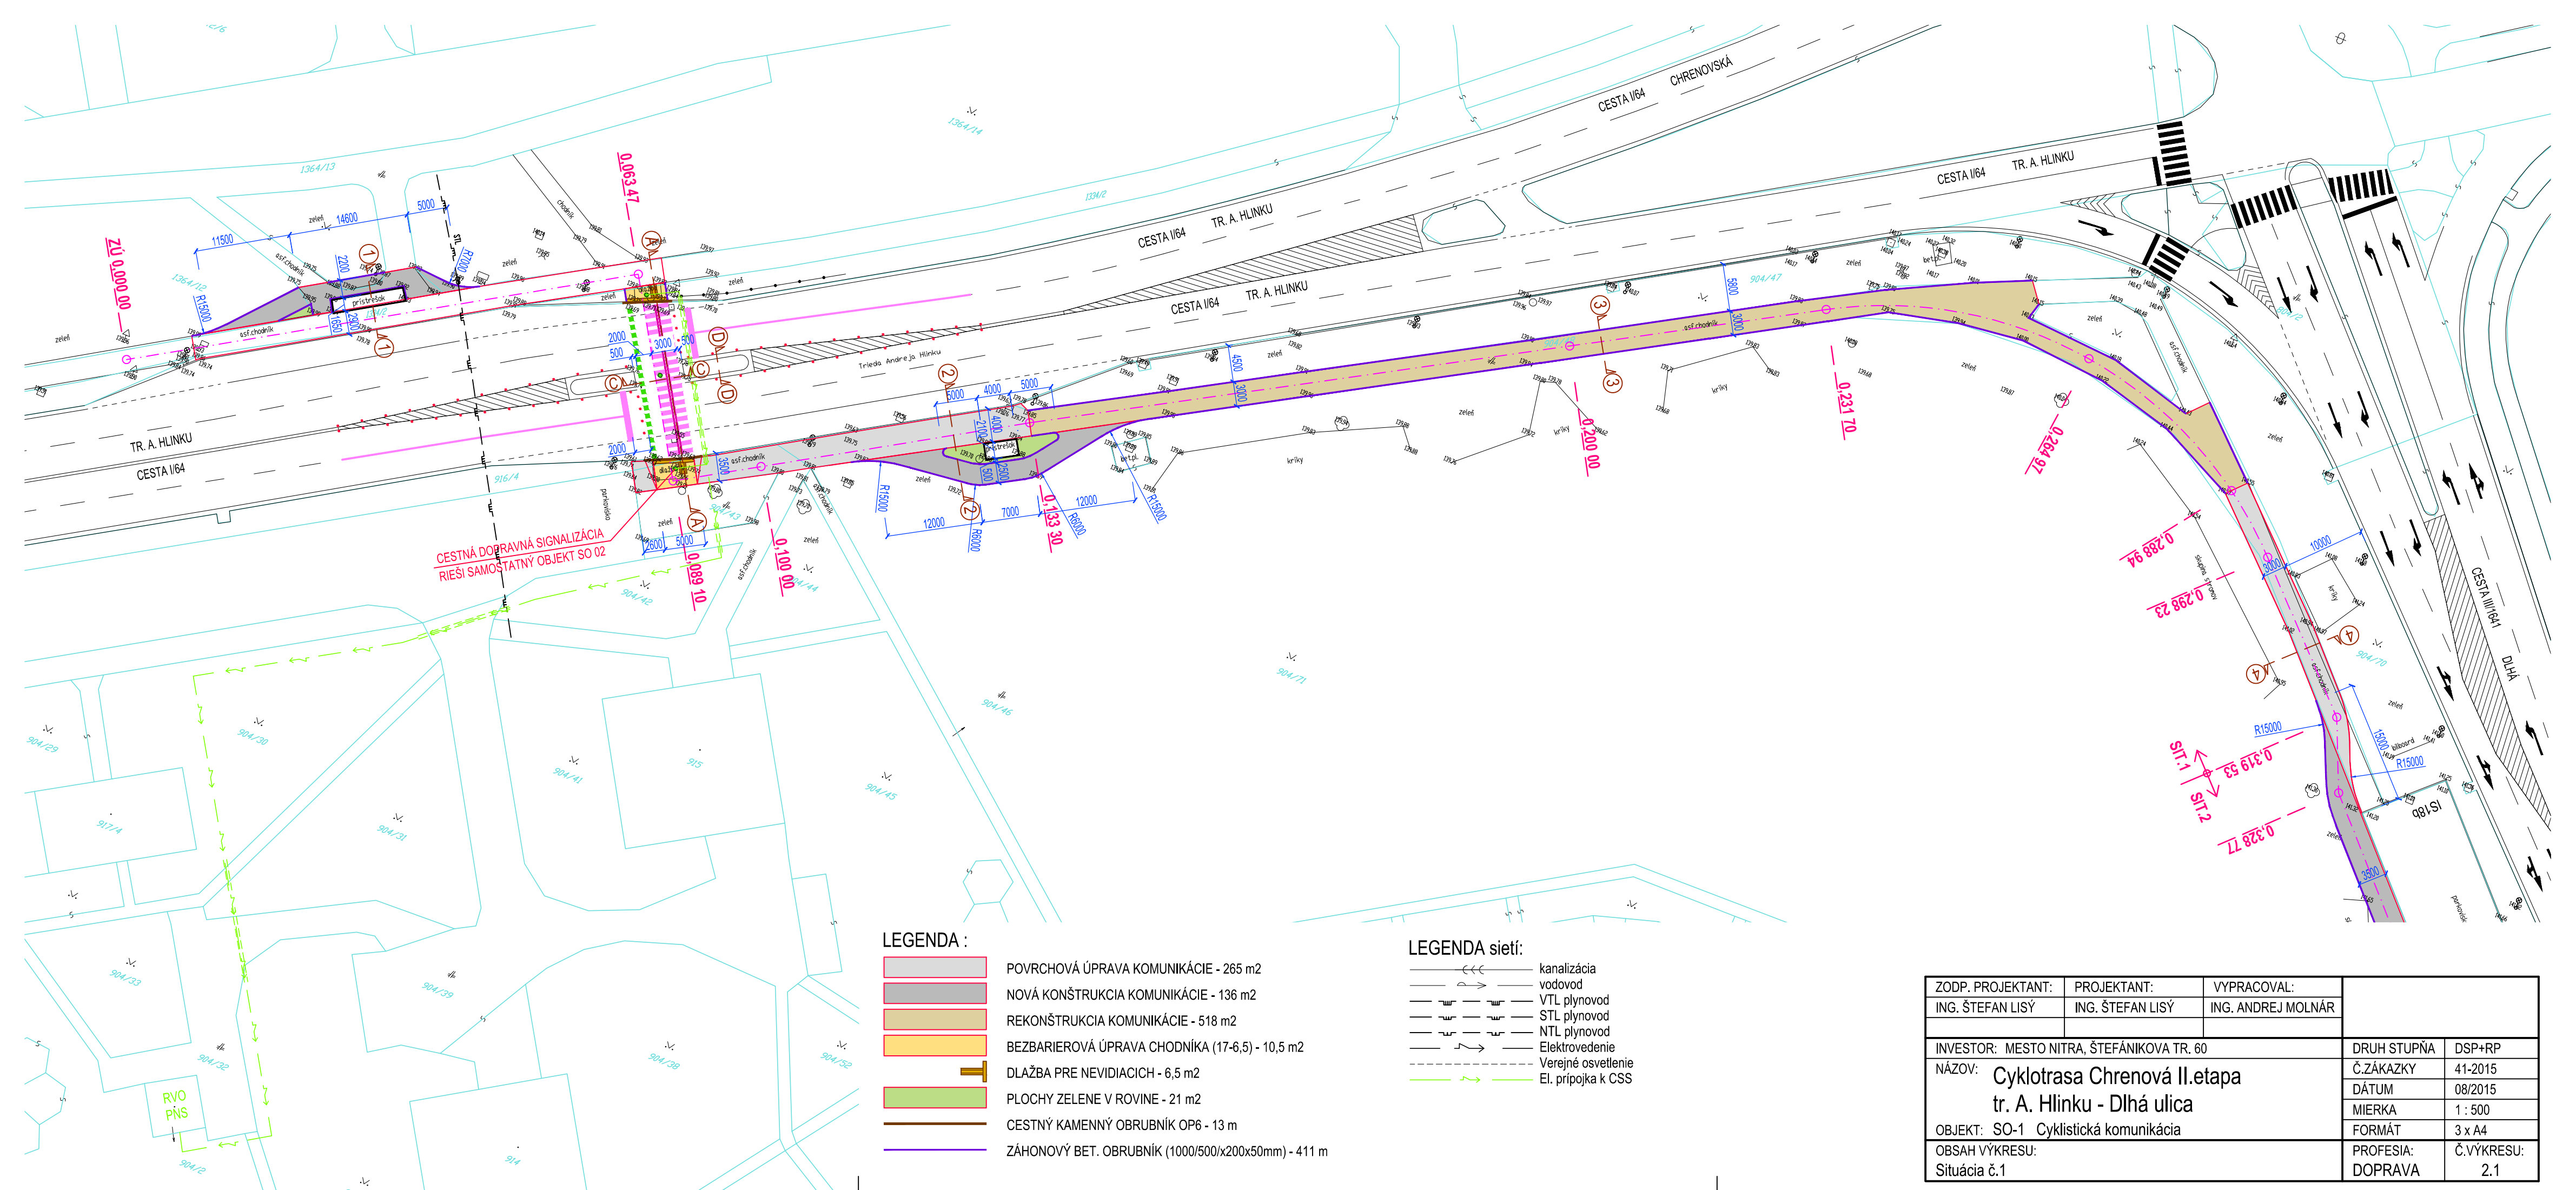

LEGENDA :

- POVRCHOVÁ ÚPRAVA KOMUNIKÁCIE - 265 m²
- NOVÁ KONŠTRUKCIA KOMUNIKÁCIE - 136 m²
- REKONŠTRUKCIA KOMUNIKÁCIE - 518 m²
- BEZBARIEROVÁ ÚPRAVA CHODNÍKA (17-6,5) - 10,5 m²
- DLAŽBA PRE NEVIDIACICH - 6,5 m²
- PLOCHY ZELENÉ V ROVINE - 21 m²
- CESTNÝ KAMENNÝ OBRUBNÍK OP6 - 13 m
- ZÁHONOVÝ BET. OBRUBNÍK (1000/500/x200x50mm) - 411 m

LEGENDA sietí:

- kanalizácia
- vodovod
- VTL plynovod
- STL plynovod
- NLT plynovod
- Elektrovedenie
- Verejné osvetlenie
- El. prípojka k CSS

ZODP. PROJEKTANT:	PROJEKTANT:	VYPRACOVAL:		
ING. ŠTEFAN LISÝ	ING. ŠTEFAN LISÝ	ING. ANDREJ MOLNÁR		
INVESTOR: MESTO NITRA, ŠTEFÁNIKOVA TR. 60			DRUH STUPŇA	DSP+RP
NÁZOV: Cyklotrasa Chrenová II.etapa			Č.ZÁKAZKY	41-2015
tr. A. Hlinku - Dlhá ulica			DÁTUM	08/2015
OBJEKT: SO-1 Cyklistická komunikácia			MIERKA	1 : 500
OBSAH VÝKRESU:			FORMÁT	3 x A4
Situácia č.1			PROFESIA:	Č.VÝKRESU:
			DOPRAVA	2.1