


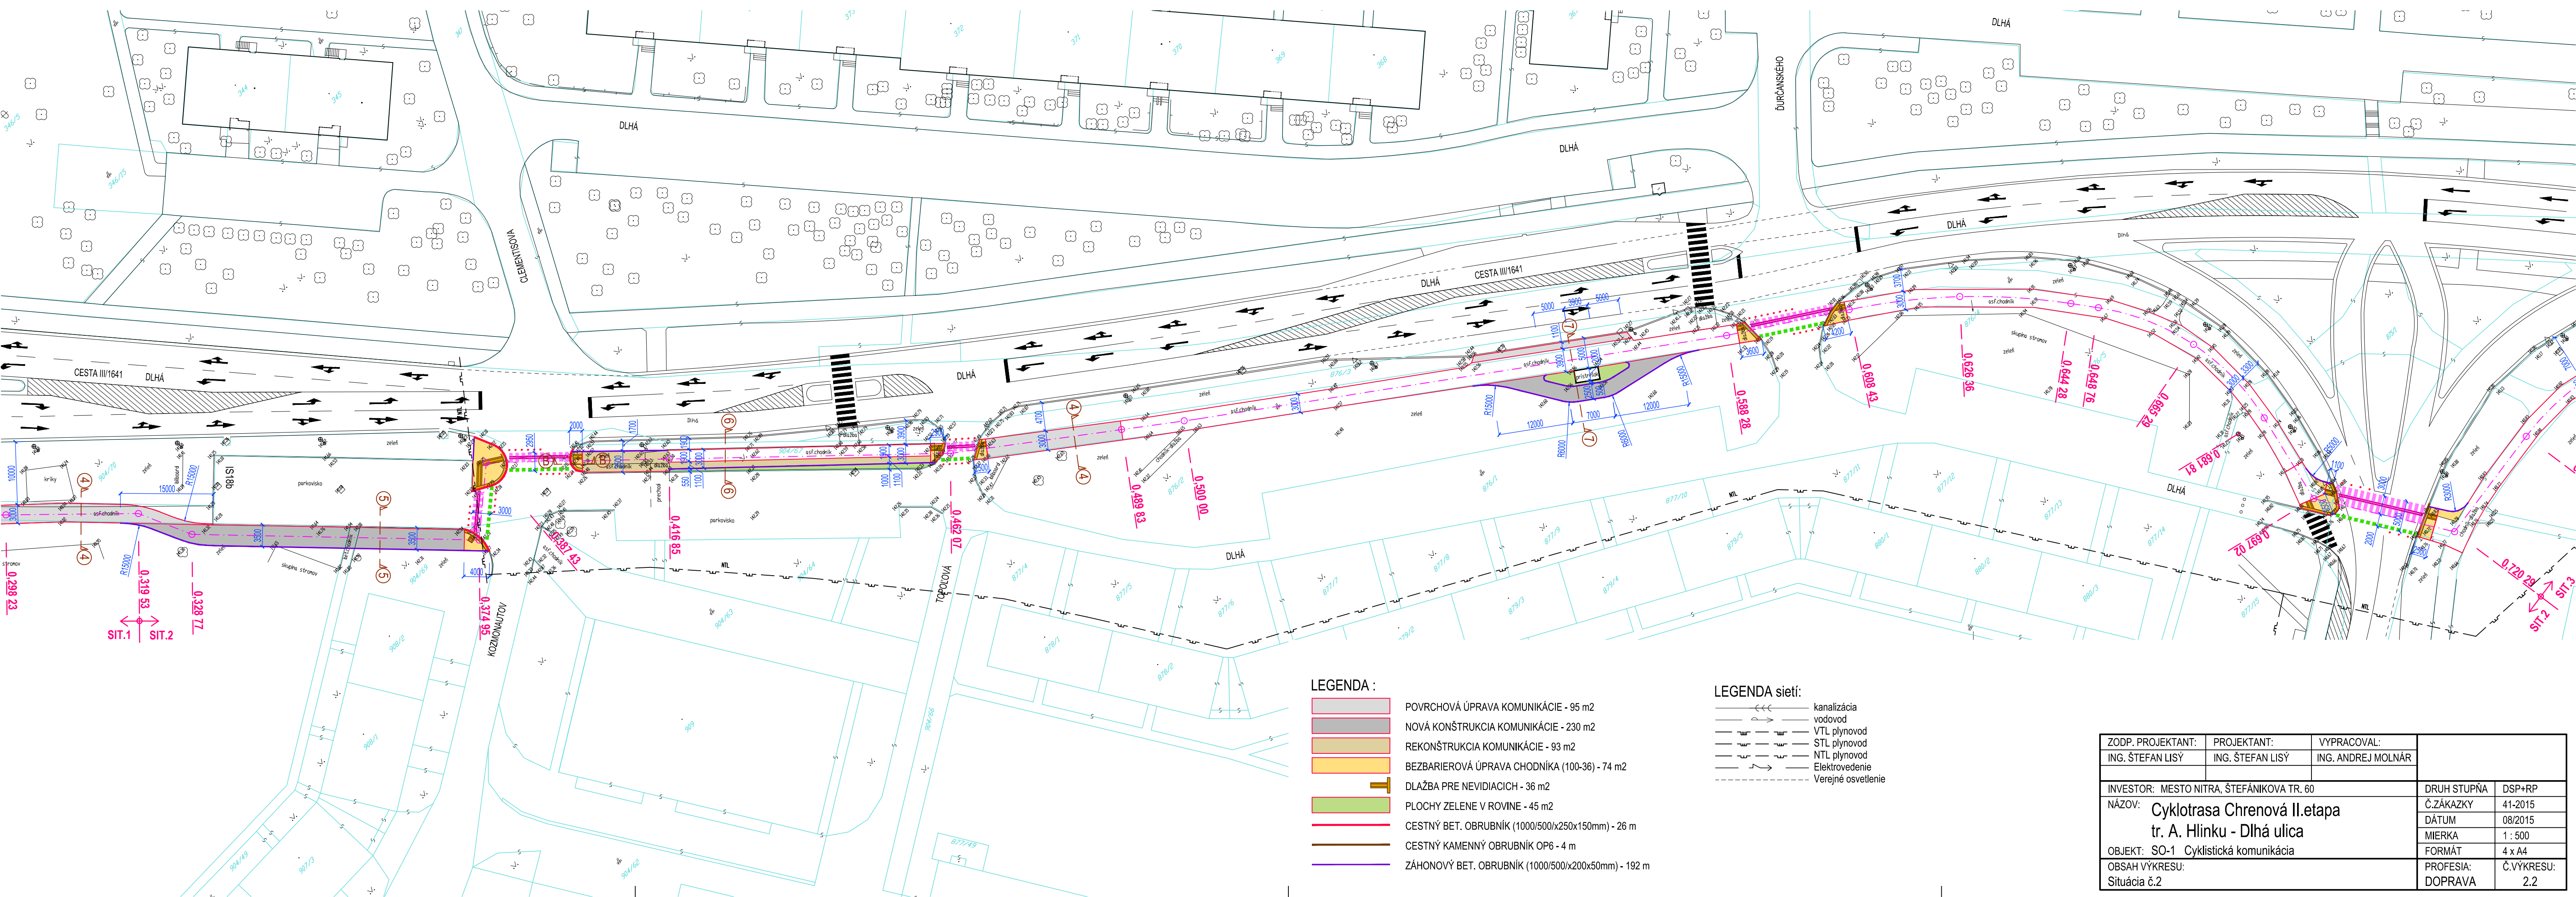

ZODP. PROJEKTANT:	PROJEKTANT:	VYPRACOVAL:		
ING. ŠTEFAN LISÝ	ING. ŠTEFAN LISÝ	ING. ANDREJ MOLNÁR		
INVESTOR: MESTO NITRA, ŠTEFÁNIKOVA TR. 60			DRUH STUPŇA	DSP+RP
NÁZOV: Cyklotrasa Chrenová II.etapa			Č. ZÁKAZKY	41-2015
tr. A. Hlinku - Dlhá ulica			DÁTUM	08/2015
OBJEKT: SO-1 Cyklistická komunikácia			MIERKA	1 : 500
OBSAH VÝKRESU:			FORMÁT	4 x A4
Situácia č.2			PROFESIA:	Č.VÝKRESU:
			DOPRAVA	2.2