


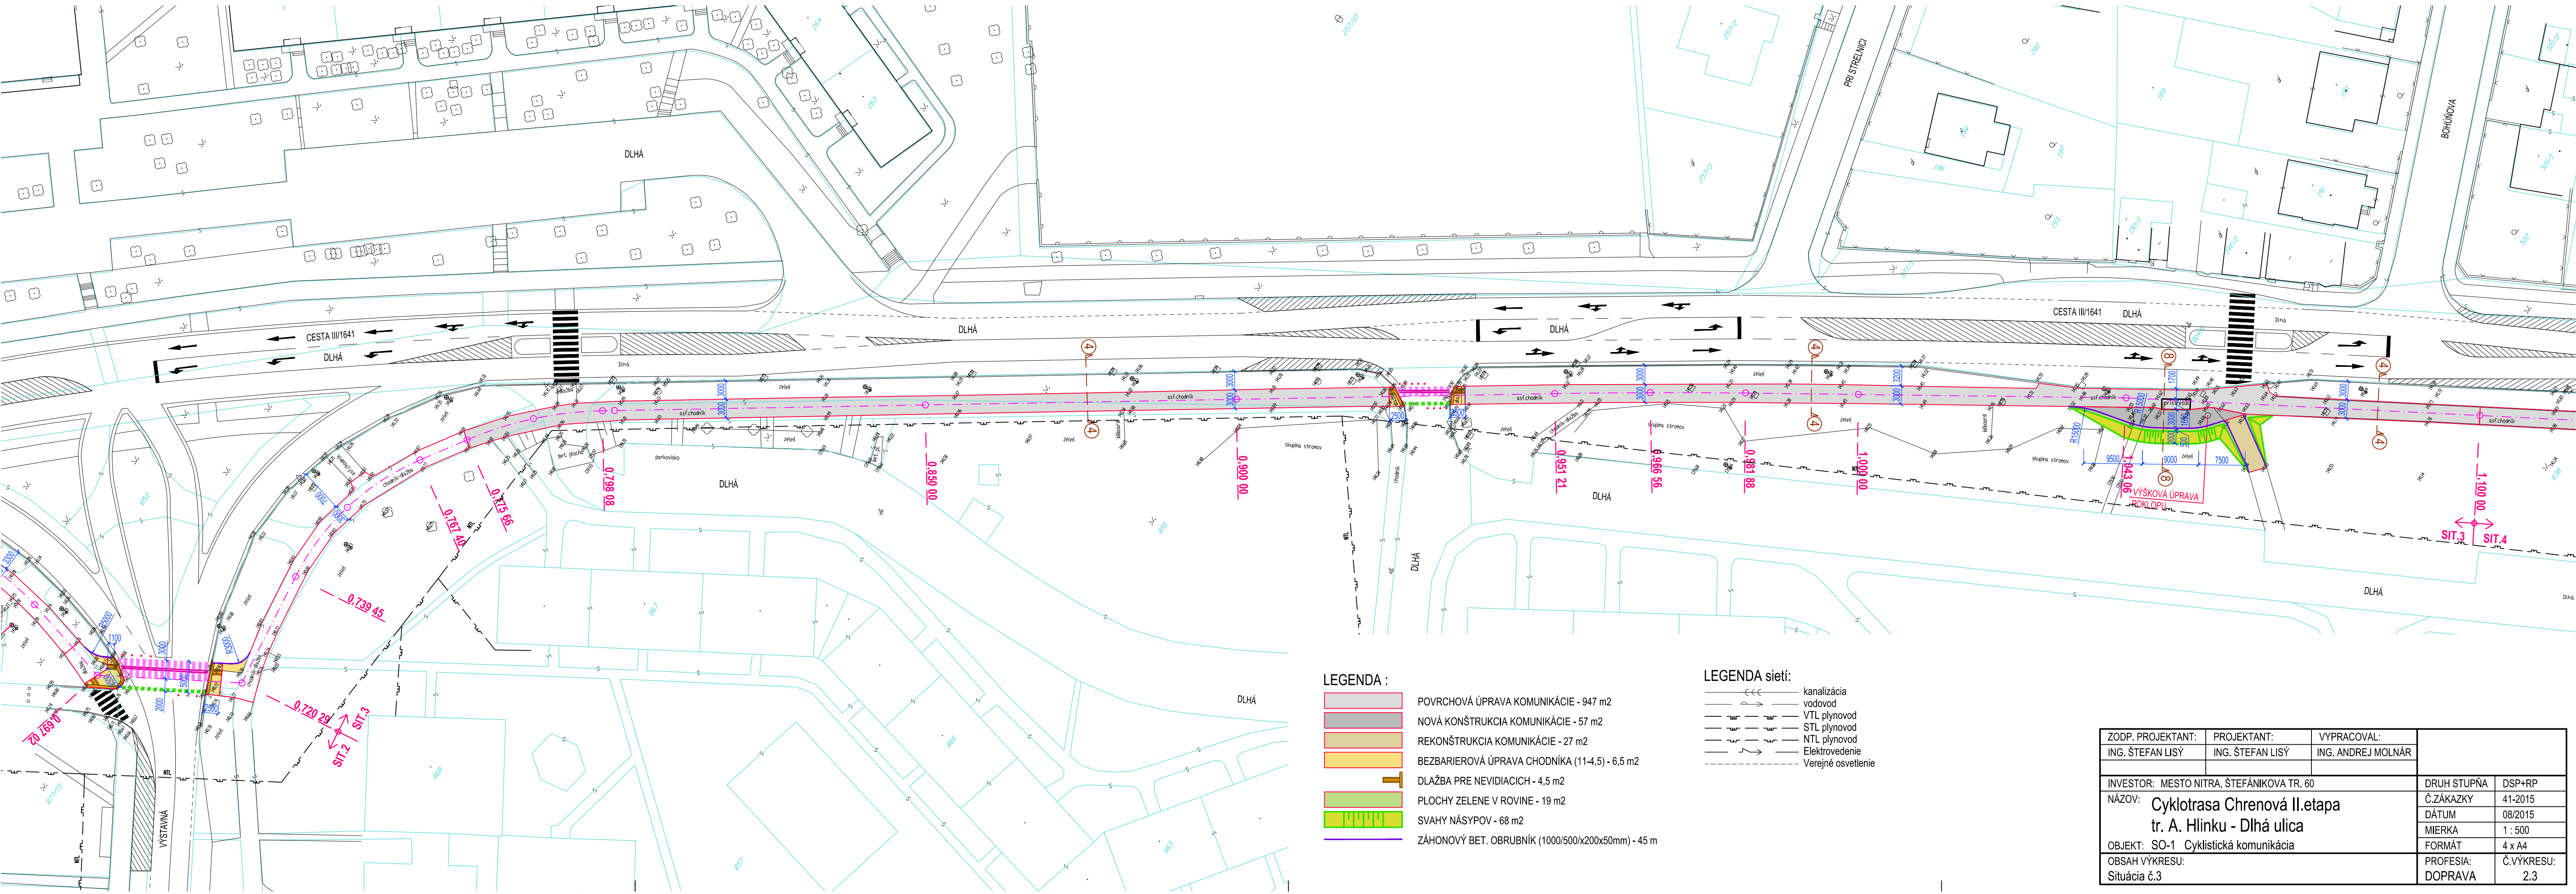

- LEGENDA :
- POVRCHOVÁ ÚPRAVA KOMUNIKÁCIE - 947 m2
 - NOVÁ KONŠTRUKCIA KOMUNIKÁCIE - 57 m2
 - REKONŠTRUKCIA KOMUNIKÁCIE - 27 m2
 - BEZBARIEROVÁ ÚPRAVA CHODNÍKA (11+4,5) - 6,5 m2
 - DLAŽBA PRE NEVIDIACICH - 4,5 m2
 - PLOCHY ZELENÉ V ROVINE - 19 m2
 - SVAHY NÁSYPOV - 68 m2
 - ZÁHONOVÝ BET. OBRUBNÍK (1000/500/x200x50mm) - 45 m

- LEGENDA sietí:
- kanalizácia
 - vodovod
 - VTL plynovod
 - STL plynovod
 - NTL plynovod
 - Elektrovedenie
 - Verejné osvetlenie

ZODP. PROJEKTANT:	PROJEKTANT:	VYPRACOVAL:		
ING. ŠTEFAN LISÝ	ING. ŠTEFAN LISÝ	ING. ANDREJ MOLNÁR		
INVESTOR: MESTO NITRA, ŠTEFÁNIKOVA TR. 60			DRUH STUPŇA	DSP+RP
NÁZOV: Cyklotrasa Chrenová II.etapa			Č. ZÁKAZKY	41-2015
tr. A. Hlinku - Dlhá ulica			DÁTUM	08/2015
OBJEKT: SO-1 Cyklistická komunikácia			MIERKA	1 : 500
OBSAH VÝKRESU:			FORMÁT	4 x A4
Situácia č.3			PROFESIA:	Č.VÝKRESU:
			DOPRAVA	2.3