


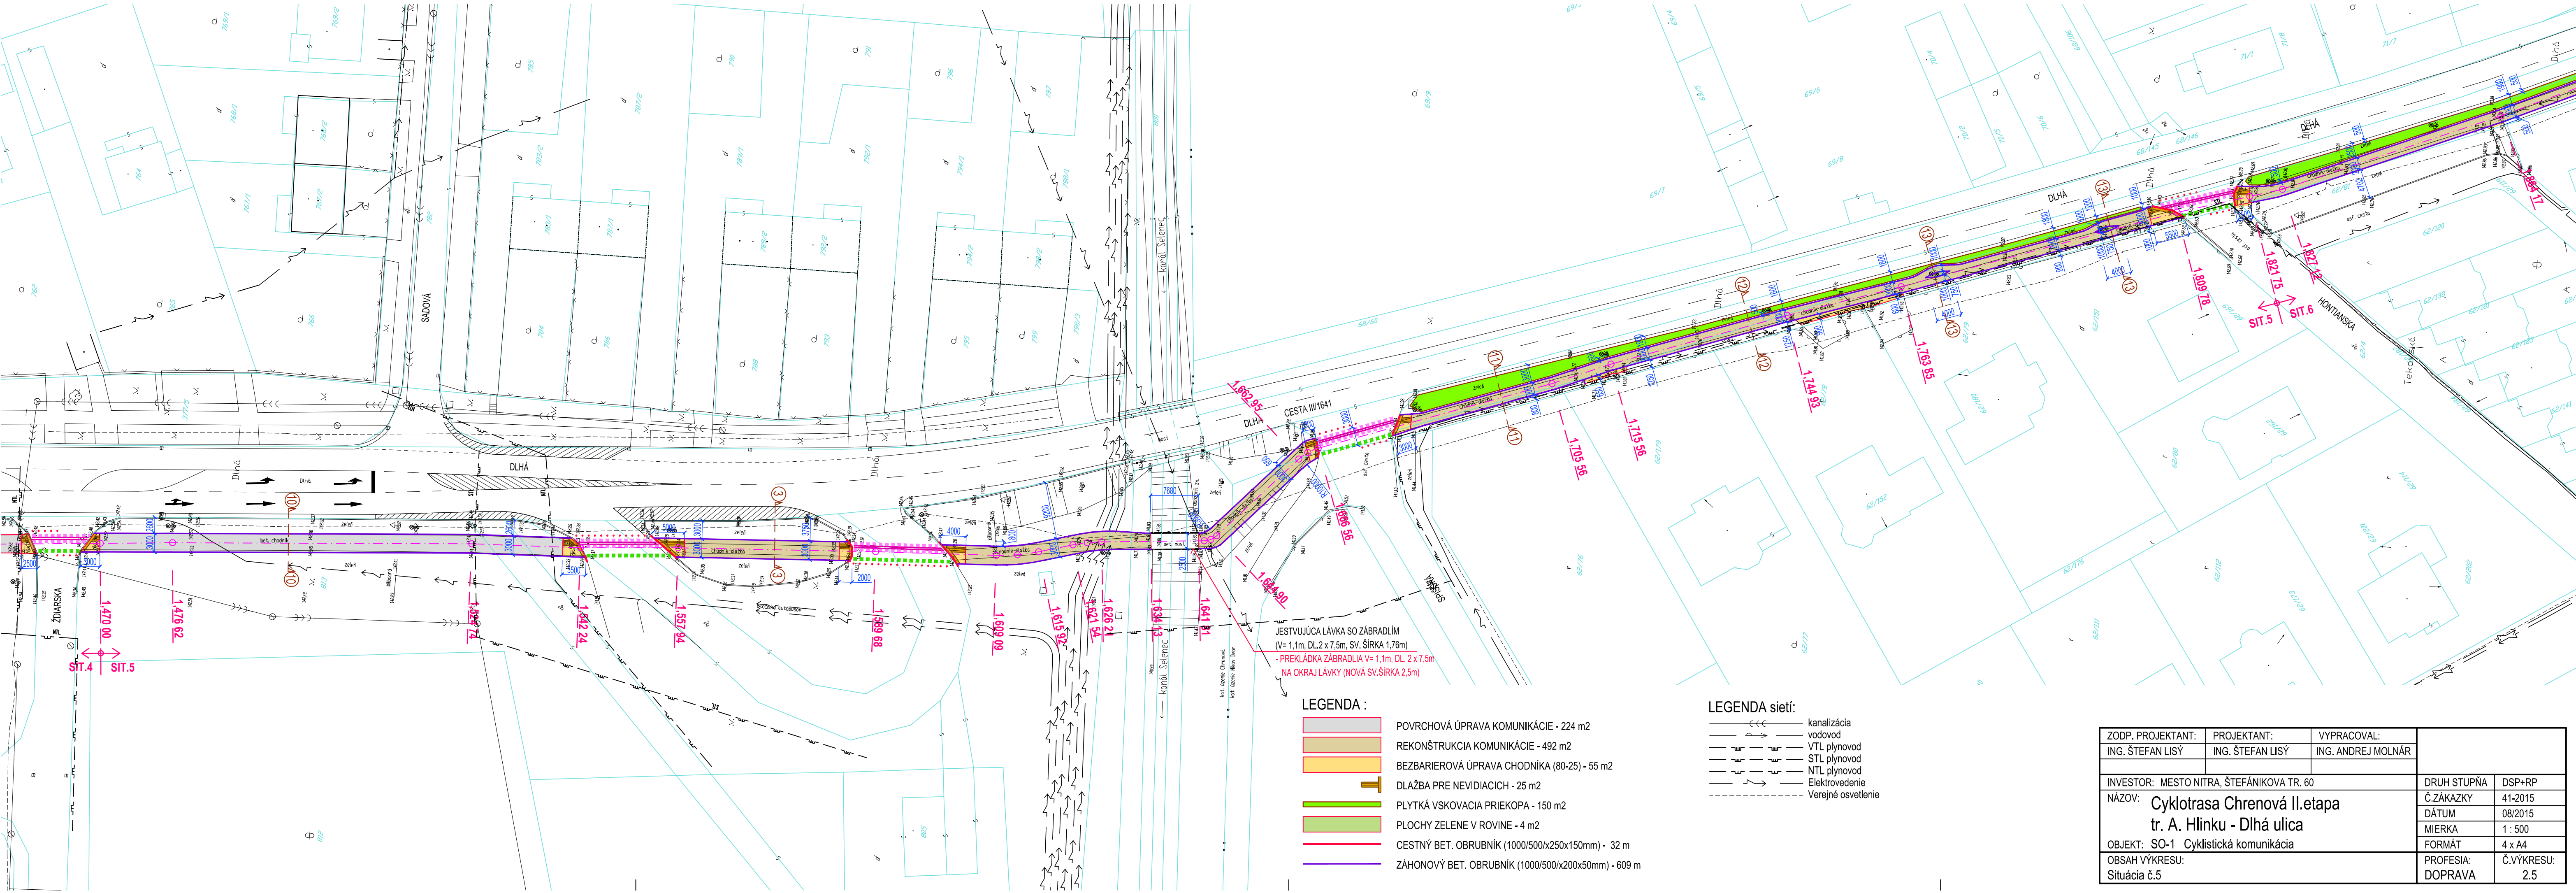

- LEGENDA :
- POVRCHOVÁ ÚPRAVA KOMUNIKÁCIE - 224 m2
 - REKONŠTRUKCIA KOMUNIKÁCIE - 492 m2
 - BEZBARIEROVÁ ÚPRAVA CHODNÍKA (80-25) - 55 m2
 - DLAŽBA PRE NEVIDIACICH - 25 m2
 - PLYTKÁ VSKOVACIA PRIEKOPA - 150 m2
 - PLOCHY ZELENÉ V ROVINE - 4 m2
 - CESTNÝ BET. OBRUBNÍK (1000/500/x250x150mm) - 32 m
 - ZÁHONOVÝ BET. OBRUBNÍK (1000/500/x200x50mm) - 609 m

- LEGENDA sietí:
- kanalizácia
 - vodovod
 - VTL plynovod
 - STL plynovod
 - NTL plynovod
 - Elektrovedenie
 - Verejné osvetlenie

ZODP. PROJEKTANT:	PROJEKTANT:	VYPRACOVAL:		
ING. ŠTEFAN LISÝ	ING. ŠTEFAN LISÝ	ING. ANDREJ MOLNÁR		
INVESTOR: MESTO NITRA, ŠTEFÁNIKOVA TR. 60			DRUH STUPŇA	DSP+RP
NÁZOV: Cyklotrasa Chrenová II.etapa			Č. ZÁKAZKY	41-2015
tr. A. Hlinku - Dlhá ulica			DÁTUM	08/2015
OBJEKT: SO-1 Cyklistická komunikácia			MIERKA	1 : 500
OBSAH VÝKRESU: Situácia č.5			FORMÁT	4 x A4
			PROFESIA:	Č.VÝKRESU:
			DOPRAVA	2.5