


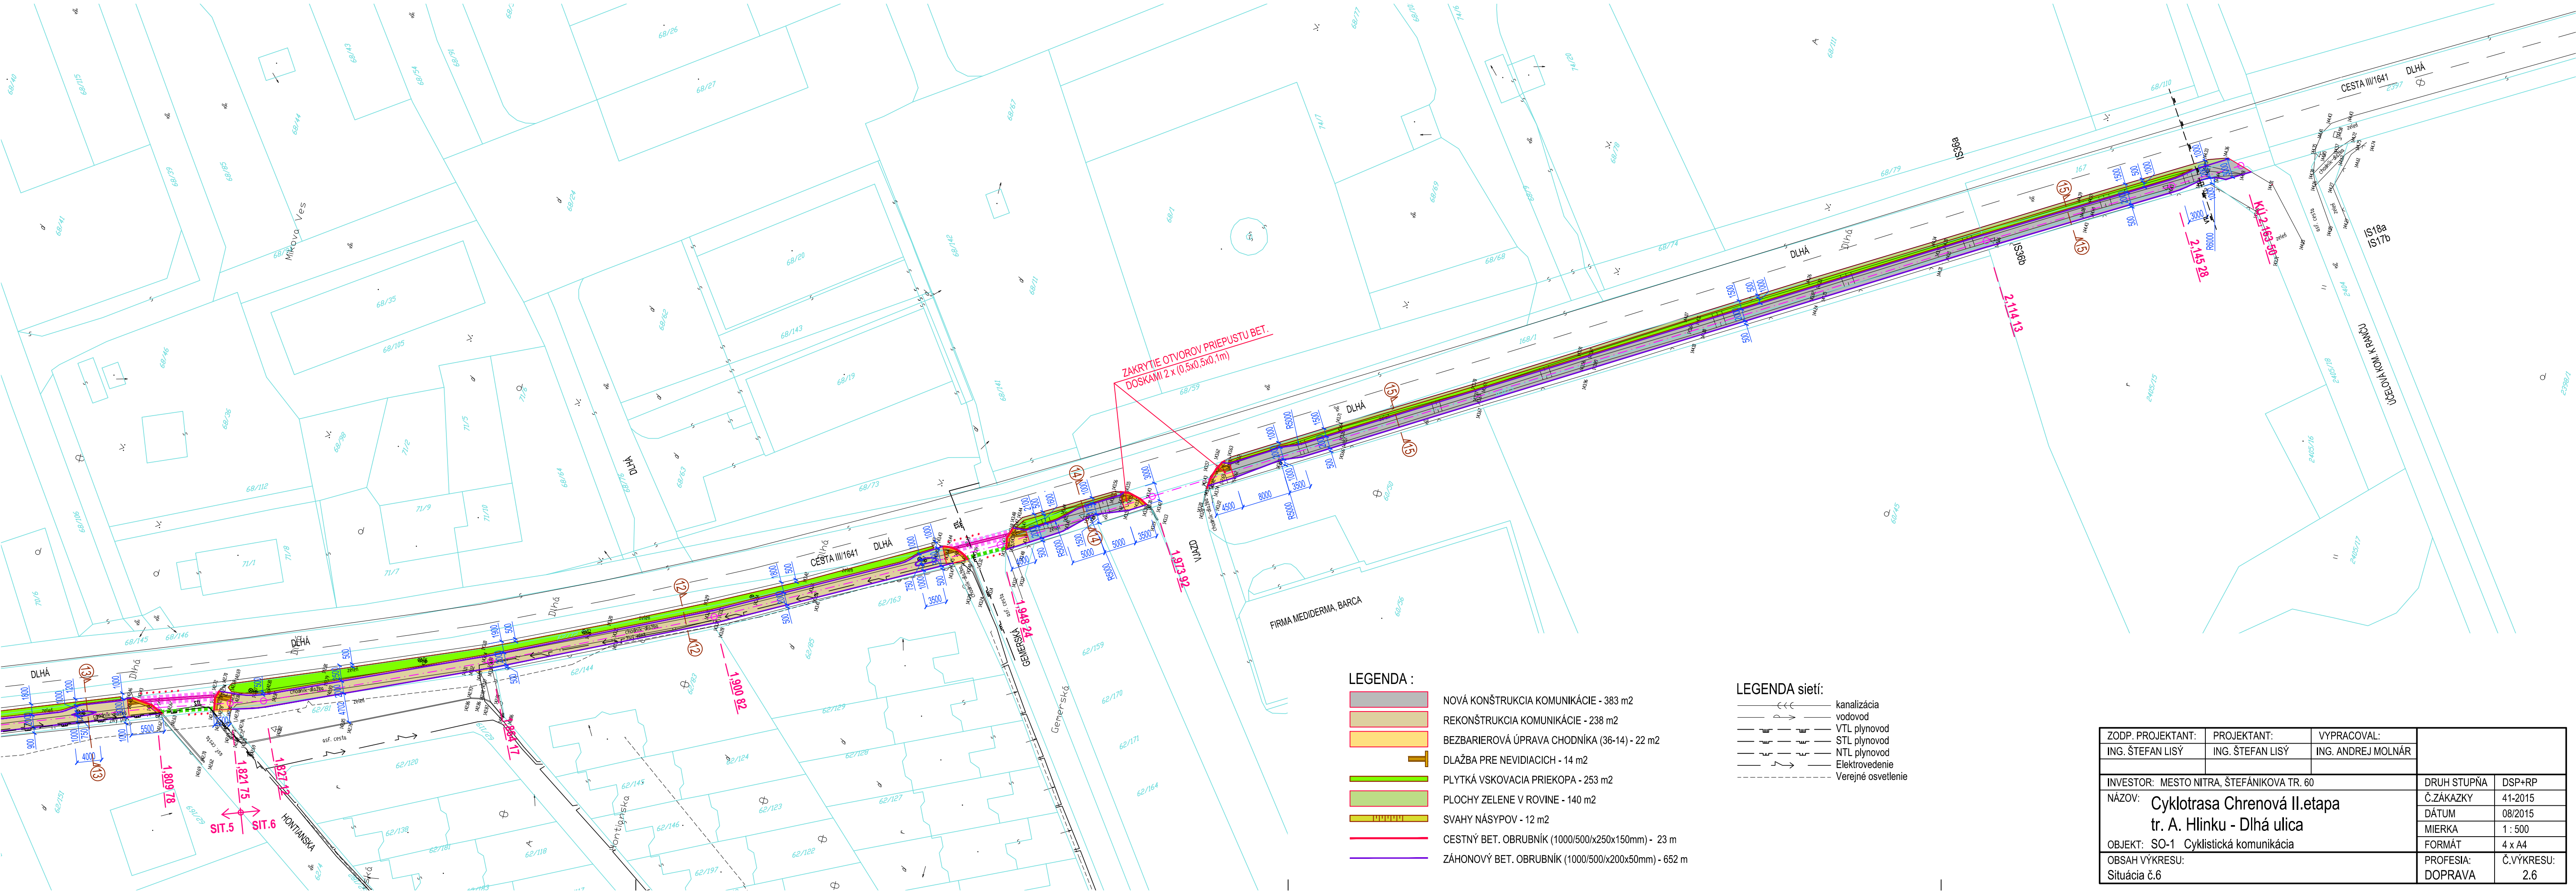

LEGENDA :

- NOVÁ KONŠTRUKCIA KOMUNIKÁCIE - 383 m²
- REKONŠTRUKCIA KOMUNIKÁCIE - 238 m²
- BEZBARIEROVÁ ÚPRAVA CHODNÍKA (36-14) - 22 m²
- DLAŽBA PRE NEVIDIACICH - 14 m²
- PLYTKÁ VSKOVACIA PRIEKOPA - 253 m²
- PLOCHY ZELENE V ROVINE - 140 m²
- SVAHY NÁSYPOV - 12 m²
- CESTNÝ BET. OBRUBNÍK (1000/500/x250x150mm) - 23 m
- ZÁHONOVÝ BET. OBRUBNÍK (1000/500/x200x50mm) - 652 m

LEGENDA sietí:

- kanalizácia
- vodovod
- VTL plynovod
- STL plynovod
- NTL plynovod
- Elektrovedenie
- Verejné osvetlenie

ZODP. PROJEKTANT:	PROJEKTANT:	VYPRACOVAL:		
ING. ŠTEFAN LISÝ	ING. ŠTEFAN LISÝ	ING. ANDREJ MOLNÁR		
INVESTOR: MESTO NITRA, ŠTEFÁNIKOVA TR. 60			DRUH STUPŇA	DSP+RP
NÁZOV: Cyklotrasa Chrenová II.etapa tr. A. Hlinku - Dlhá ulica			Č. ZÁKAZKY	41-2015
OBJEKT: SO-1 Cyklistická komunikácia			DÁTUM	08/2015
OBSAH VÝKRESU: Situácia č.6			MIERKA	1 : 500
			FORMÁT	4 x A4
			PROFESIA:	Č. VÝKRESU:
			DOPRAVA	2.6