


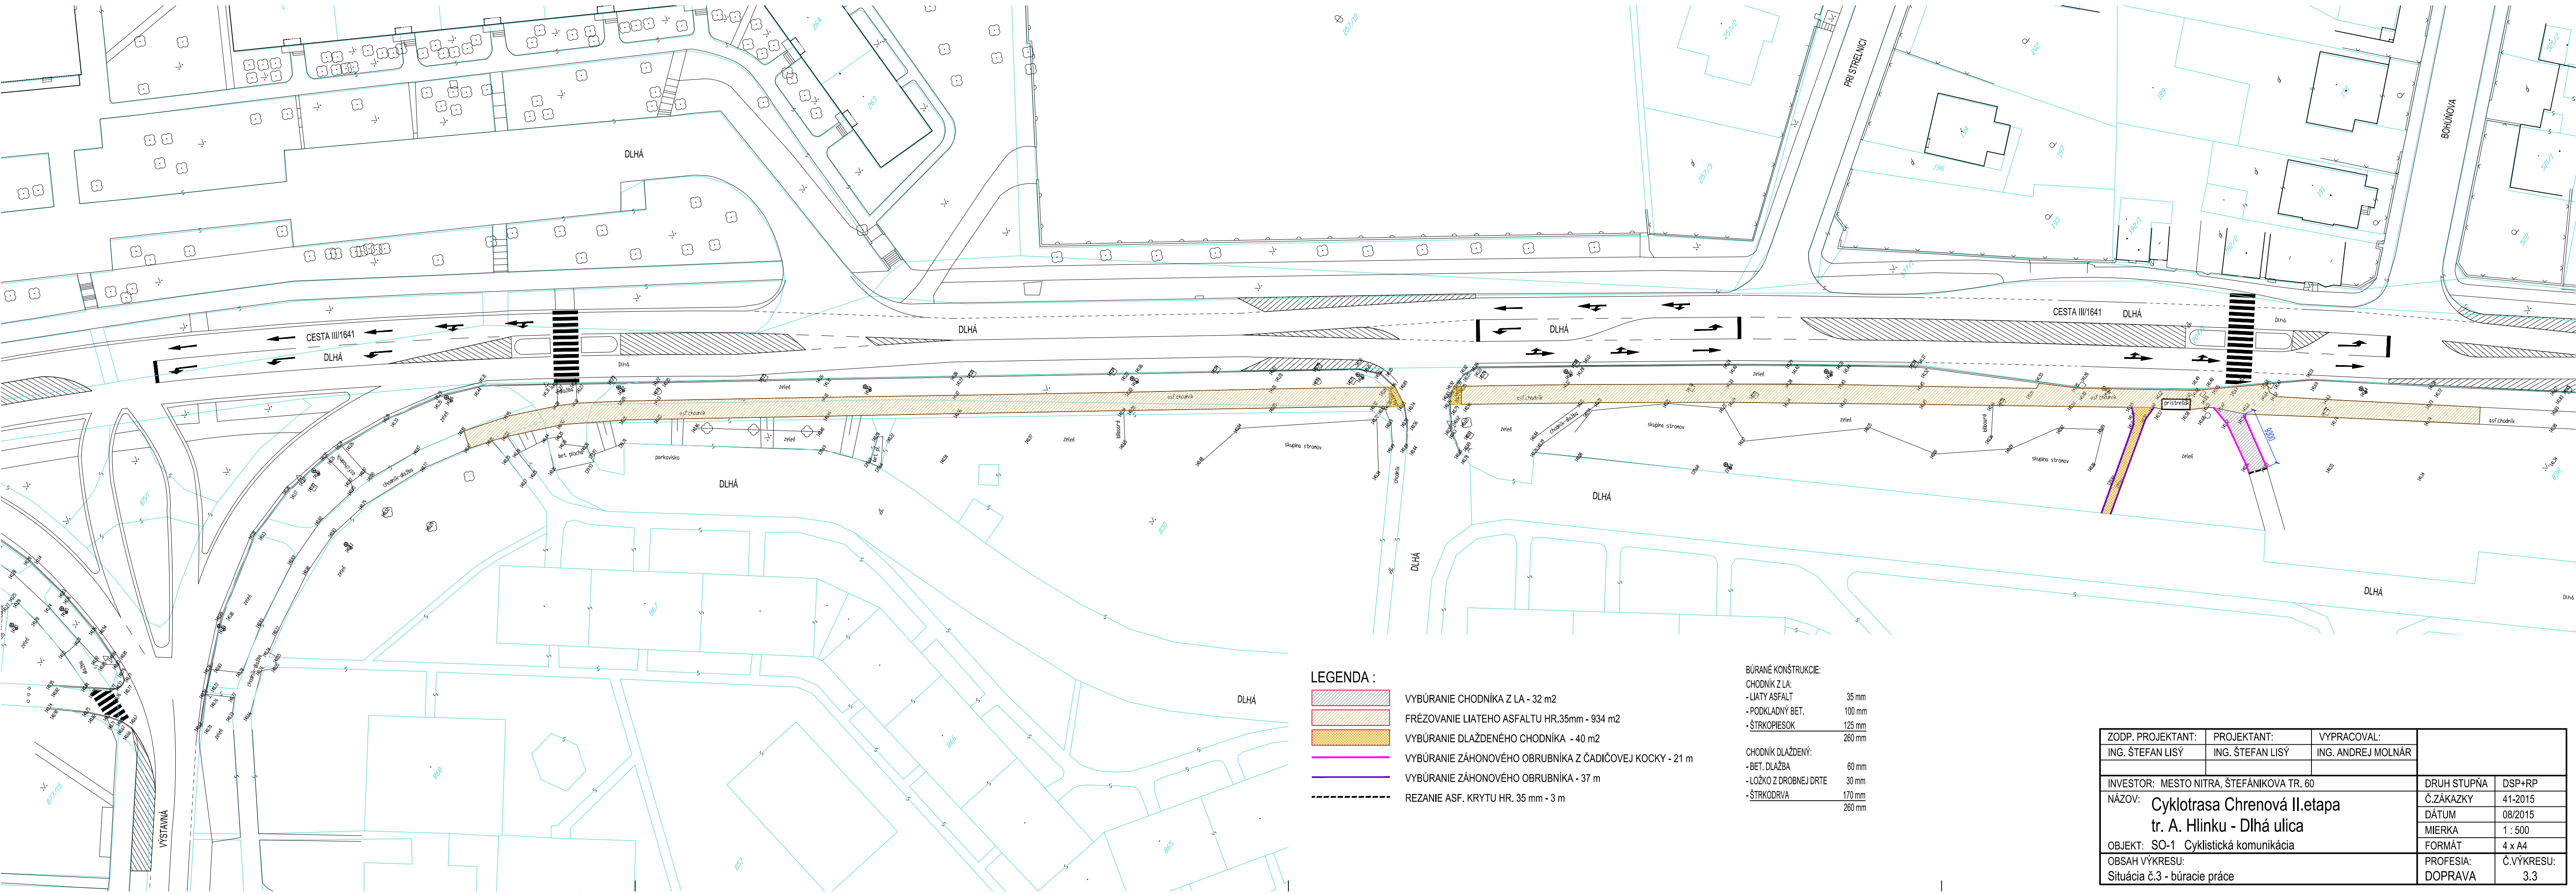

LEGENDA :	
[Hatched pattern]	VYBÚRANIE CHODNÍKA Z LA - 32 m2
[Hatched pattern]	FRÉZOVANIE LIATEHO ASFALTU HR.35mm - 934 m2
[Hatched pattern]	VYBÚRANIE DLAŽDENÉHO CHODNÍKA - 40 m2
[Hatched pattern]	VYBÚRANIE ZÁHONOVÉHO OBRUBNÍKA Z ČADIČOVEJ KOCKY - 21 m
[Hatched pattern]	VYBÚRANIE ZÁHONOVÉHO OBRUBNÍKA - 37 m
[Hatched pattern]	REZANIE ASF. KRYTU HR. 35 mm - 3 m

BÚRANÉ KONŠTRUKCIE:	
CHODNÍK Z LA:	
- LIATY ASFALT	35 mm
- PODKLADNÝ BET.	100 mm
- ŠTRKOPIESOK	125 mm
	260 mm
CHODNÍK DLAŽDENÝ:	
- BET. DLAŽBA	60 mm
- LOŽKO Z DROBNEJ DRTE	30 mm
- ŠTRKODRVA	170 mm
	260 mm

ZODP. PROJEKTANT:	PROJEKTANT:	VYPRACOVAL:		
ING. ŠTEFAN LISÝ	ING. ŠTEFAN LISÝ	ING. ANDREJ MOLNÁR		
INVESTOR: MESTO NITRA, ŠTEFÁNIKOVA TR. 60			DRUH STUPŇA	DSP+RP
NÁZOV: Cyklotrasa Chrenová II.etapa			Č. ZÁKAZKY	41-2015
tr. A. Hlinku - Dlhá ulica			DÁTUM	08/2015
OBJEKT: SO-1 Cyklistická komunikácia			MIERKA	1 : 500
OBSAH VÝKRESU:			FORMÁT	4 x A4
Situácia č.3 - búracie práce			PROFESIA:	Č.VÝKRESU:
			DOPRAVA	3.3