



ALAM s.r.o., Nezábudková 40, 821 01 BRATISLAVA
web: www.alam.sk, mail: alam@alam.sk, tel.: 0248203232, fax: 02/48203233

VYPRACOVAL: ING. PAVOL VLACHOVIČ
ING. JOZEF SOTÁK

ZODPOVEDNÝ ALFONZ LANČARIČ
PROJEKTANT:

STUPEŇ PD:

DRS

DÁTUM: 10/2015

FORMÁT: A4

MIERKA: -

ZÁKAZKOVÉ ČÍSLO: 1-15-010

OBJEDNÁVATEĽ: Mesto Nitra, Štefánikova trieda 60, 950 06 Nitra

PARÉ Č. :

NÁZOV STAVBY: CYKLOTRASY CHRENOVÁ II. ETAPA - Trieda A.Hlinku - Dlhá ulica


OBJEKT: SO 02 Svetelne riadený priechod pre chodcov a cyklistov na Tr. A. Hlinku

NÁZOV VÝKRESU:

Prílohy k technickej správe


VÝKRES Č. :

2.

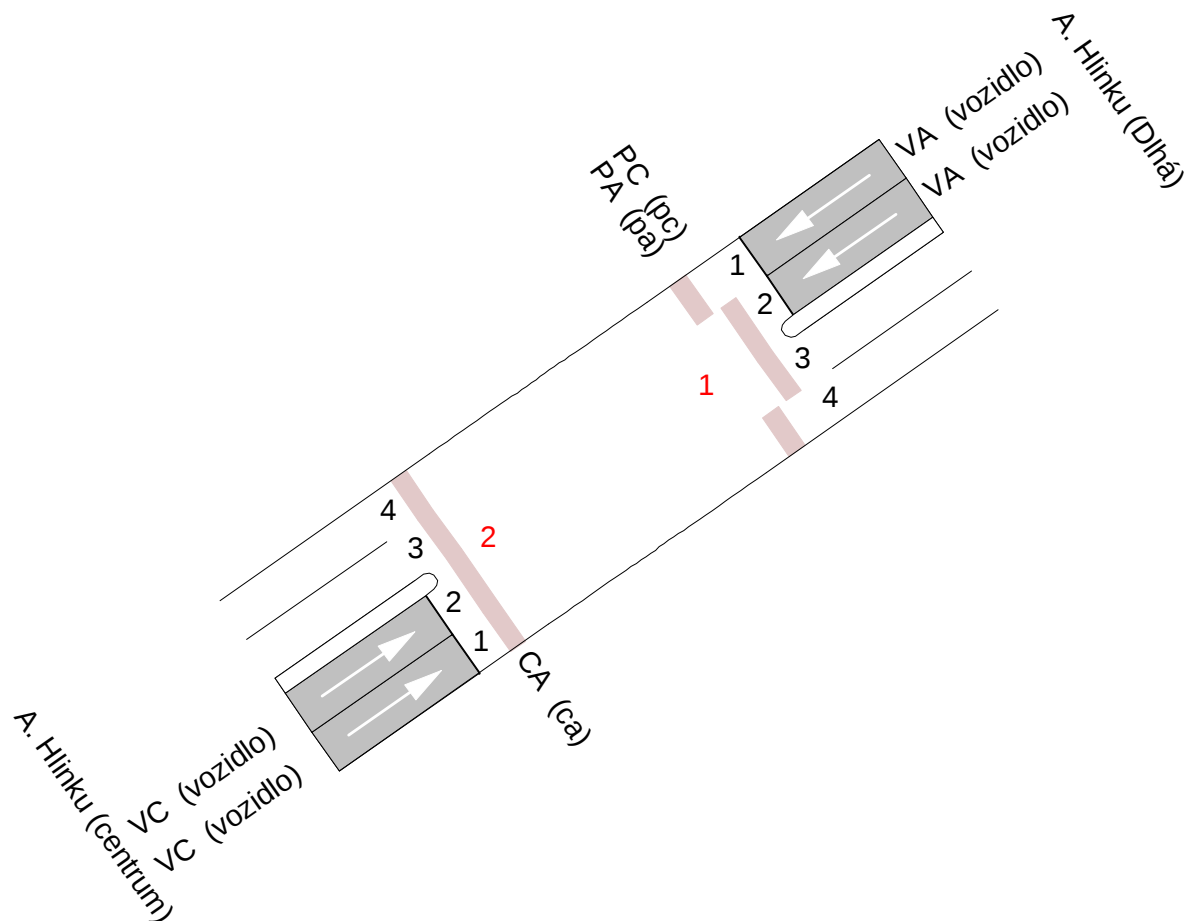


projekt					
křižovatka	PPP Andreja Hlinku				
Kontroloval	Alfonz Lančarič	varianta	Výchozí	datum	8.2015
Zpracoval	ing. Ondřej Hájek	Podpis		list	


P1 75s

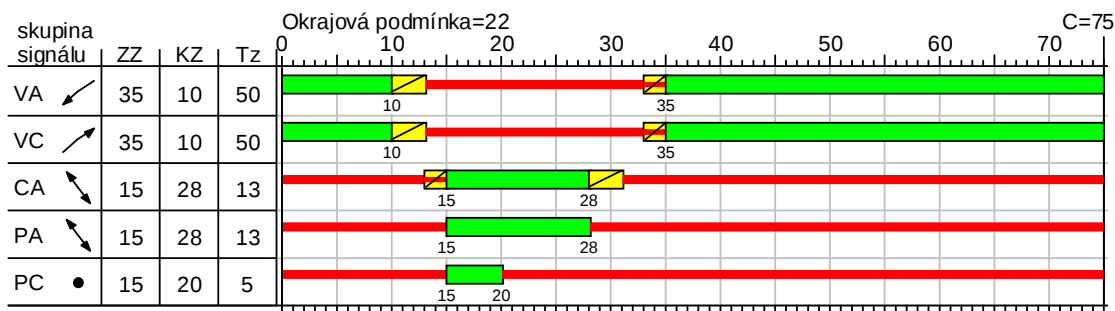


P2 90s

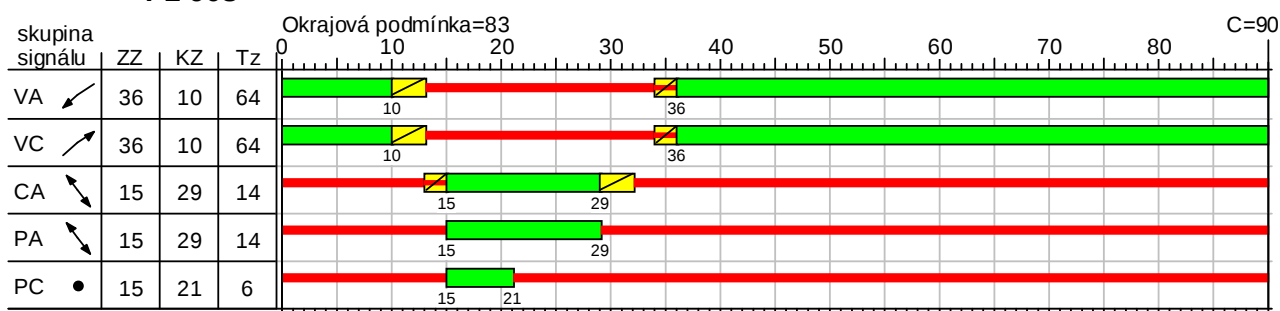

P3 90s

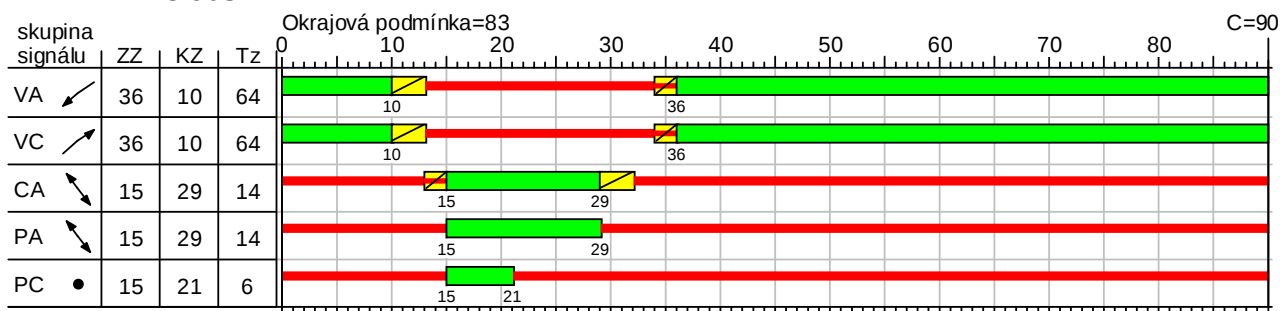


P4 92s

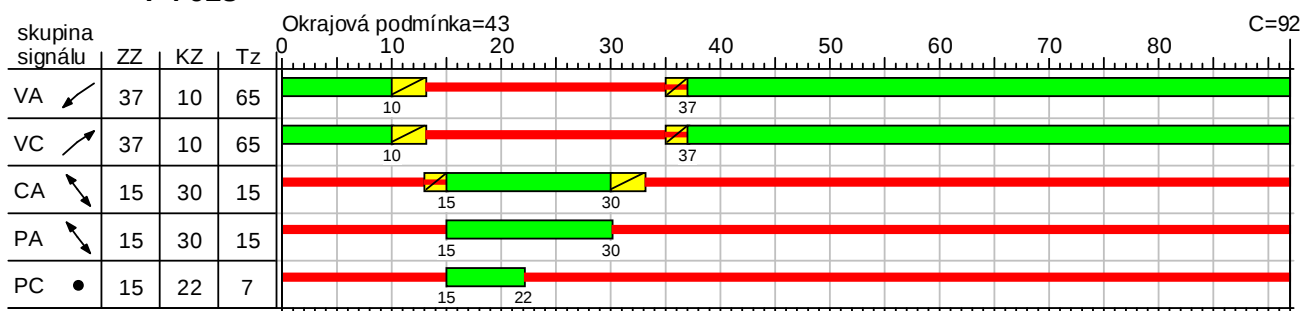


projekt					
křižovatka	PPP Andreja Hlinku				
Kontroloval	Alfonz Lančarič	varianta	Výchozí	datum	8.2015
Zpracoval	ing. Ondřej Hájek	Podpis		list	


P5 110s

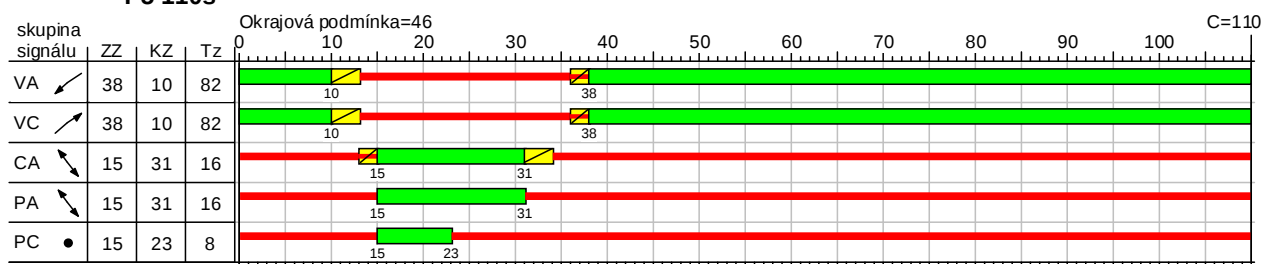


P6 110s

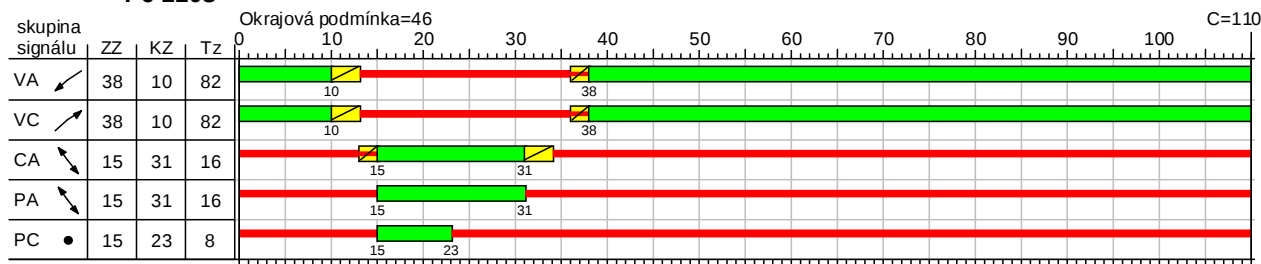

P7 115s

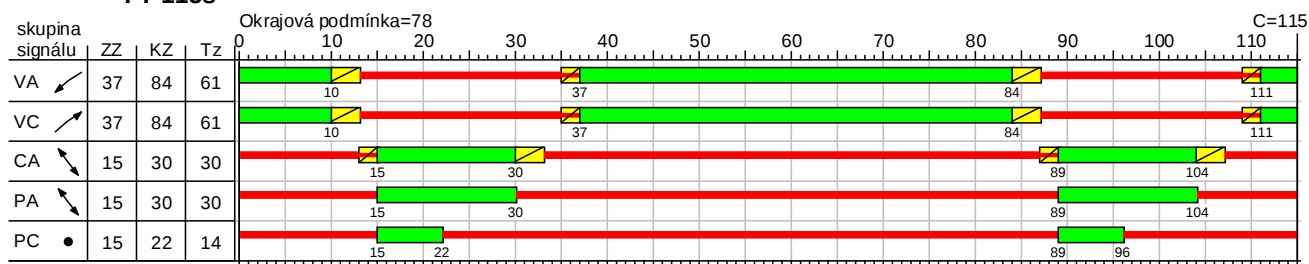


P8 115s

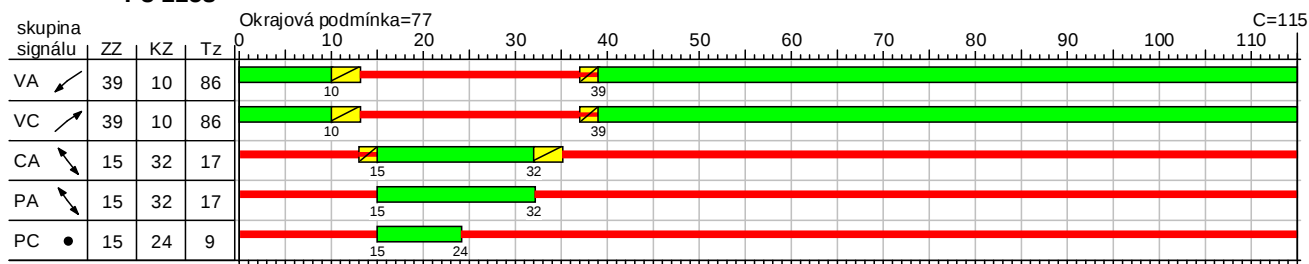


projekt					
křižovatka	PPP Andreja Hlinku				
Kontroloval	Alfonz Lančarič	varianta	Výchozí	datum	8.2015
Zpracoval	ing. Ondřej Hájek	Podpis		list	


P9 118s

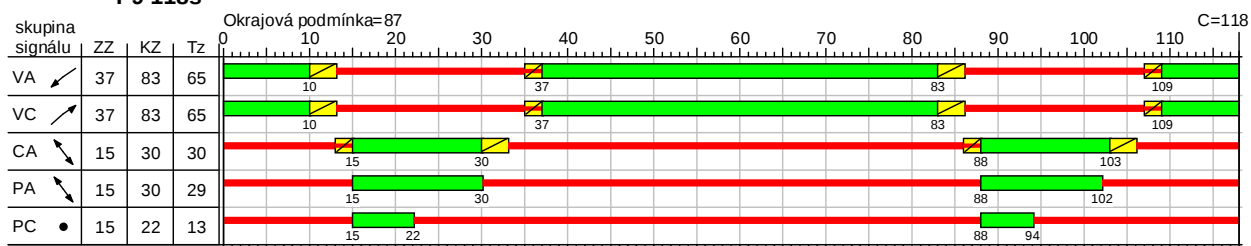


P10 125s

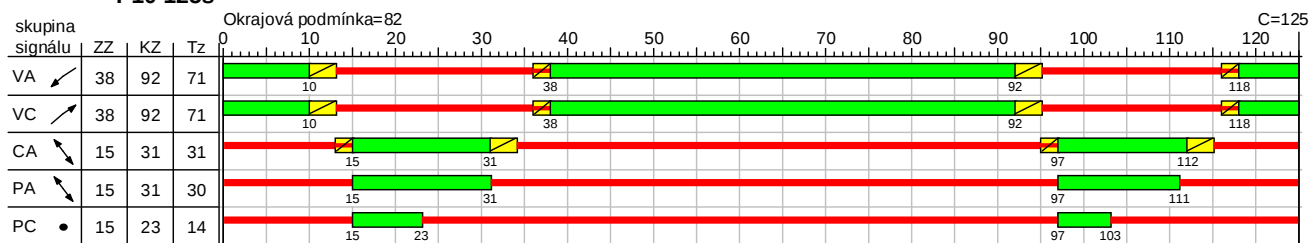

P11 125s

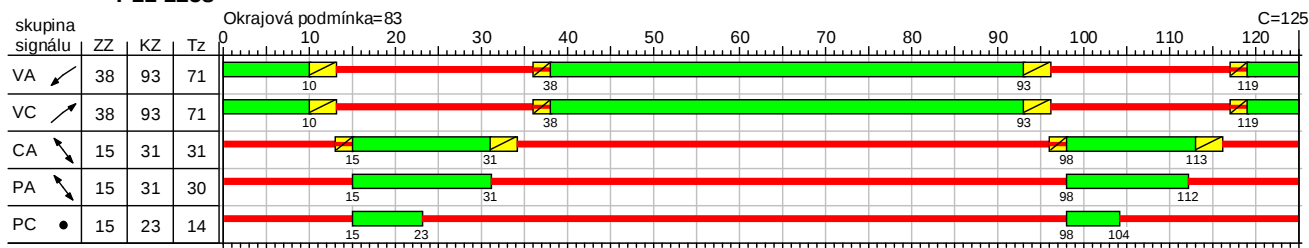


P12 125s

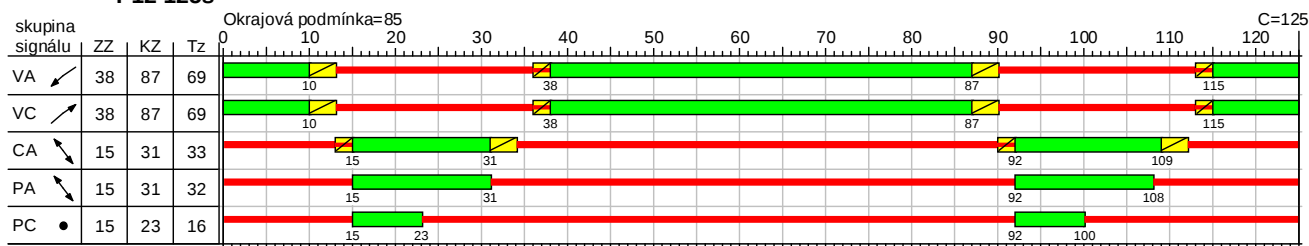

projekt					
křižovatka	PPP Andreja Hlinku				
Kontroloval	Alfonz Lančarič	varianta	Výchozí	datum	8.2015
Zpracoval	ing. Ondřej Hájek	Podpis		list	

LISA+

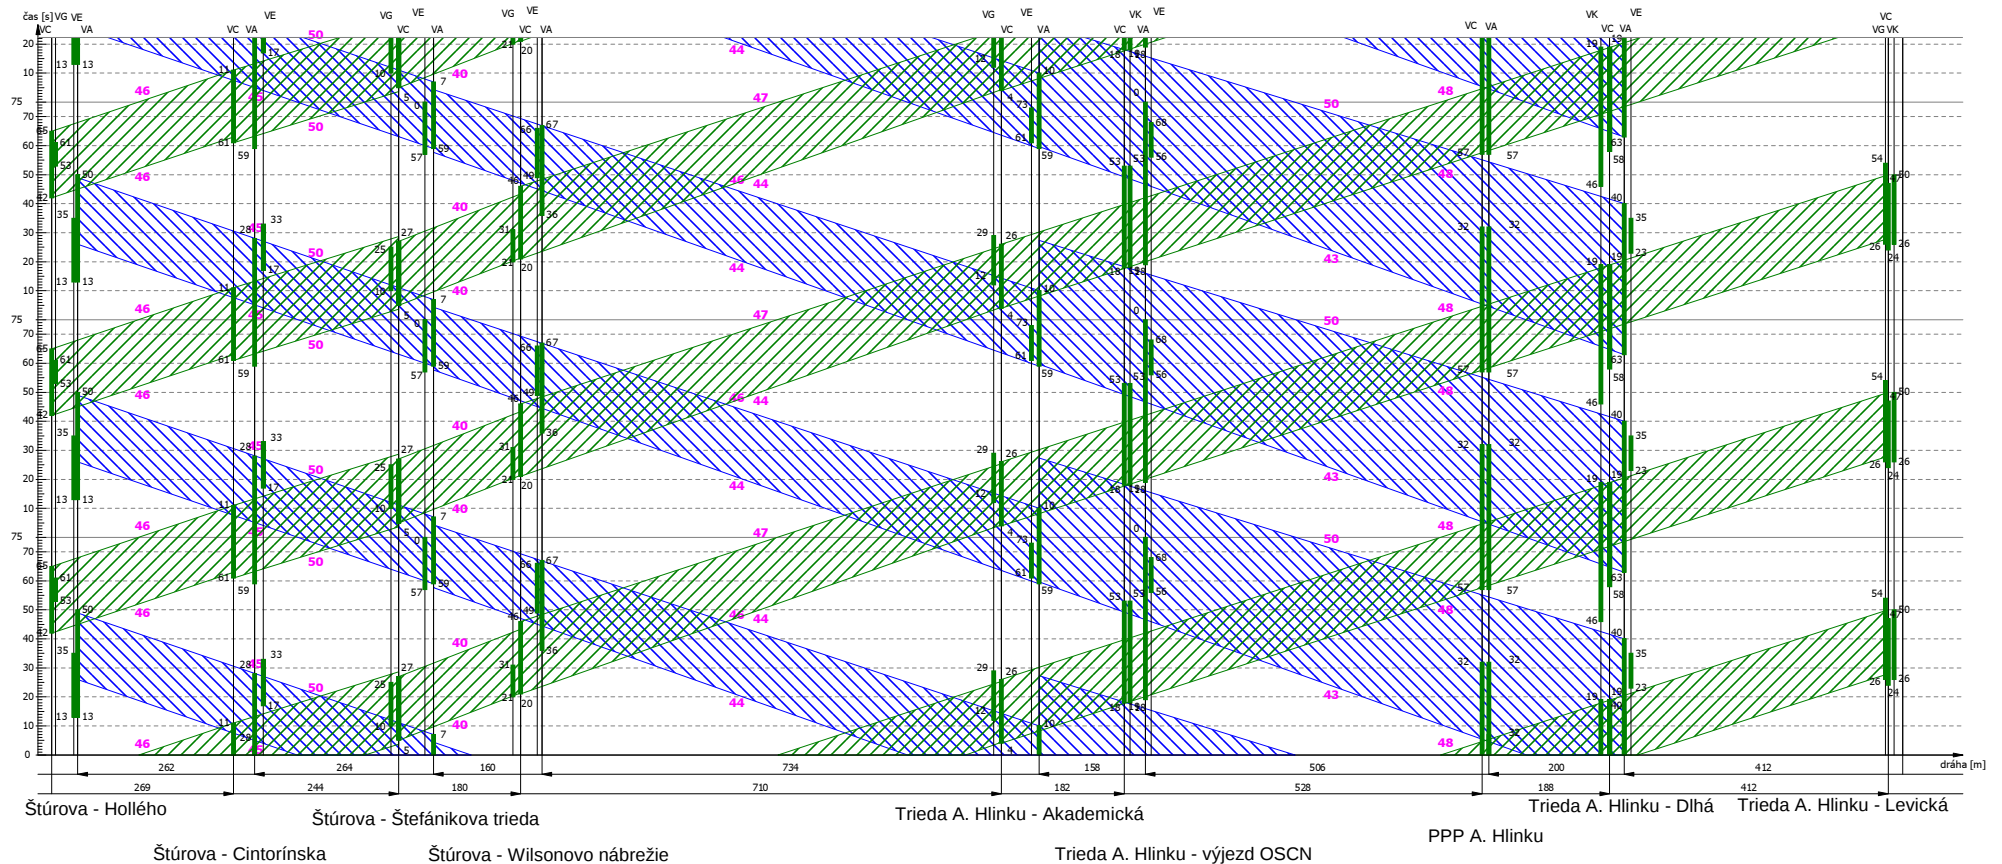


koordinace	Štúrova + Tr. Andreja Hlinku				
varianta	Úpravy 11/2014 + Doplnění PPP A. Hlinku				
Zpracoval	Ing. Ondřej Hájek	datum	8.2015	list	

P2 90s



LISA+

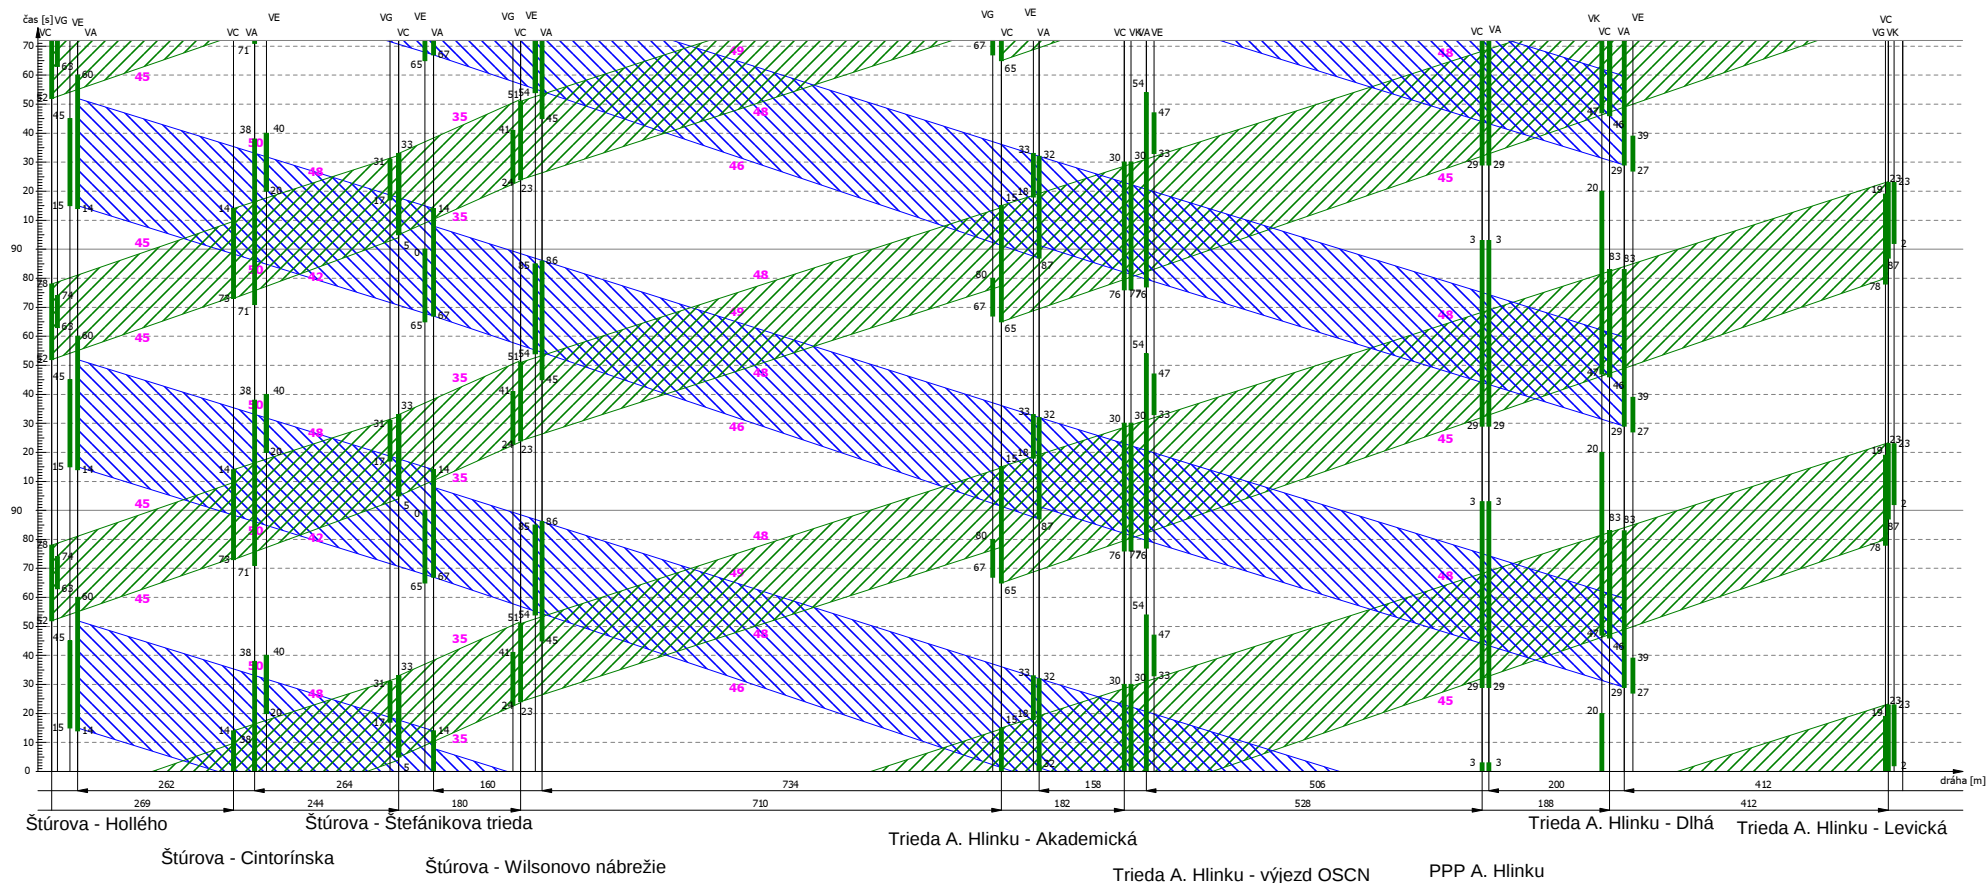


koordinace	Štúrova + Tr. Andreja Hlinku						
varianta	Úpravy 11/2014 + Doplnění PPP A. Hlinku						
Zpracoval	Ing. Ondřej Hájek			datum	8.2015	list	

P3 90s



LISA+

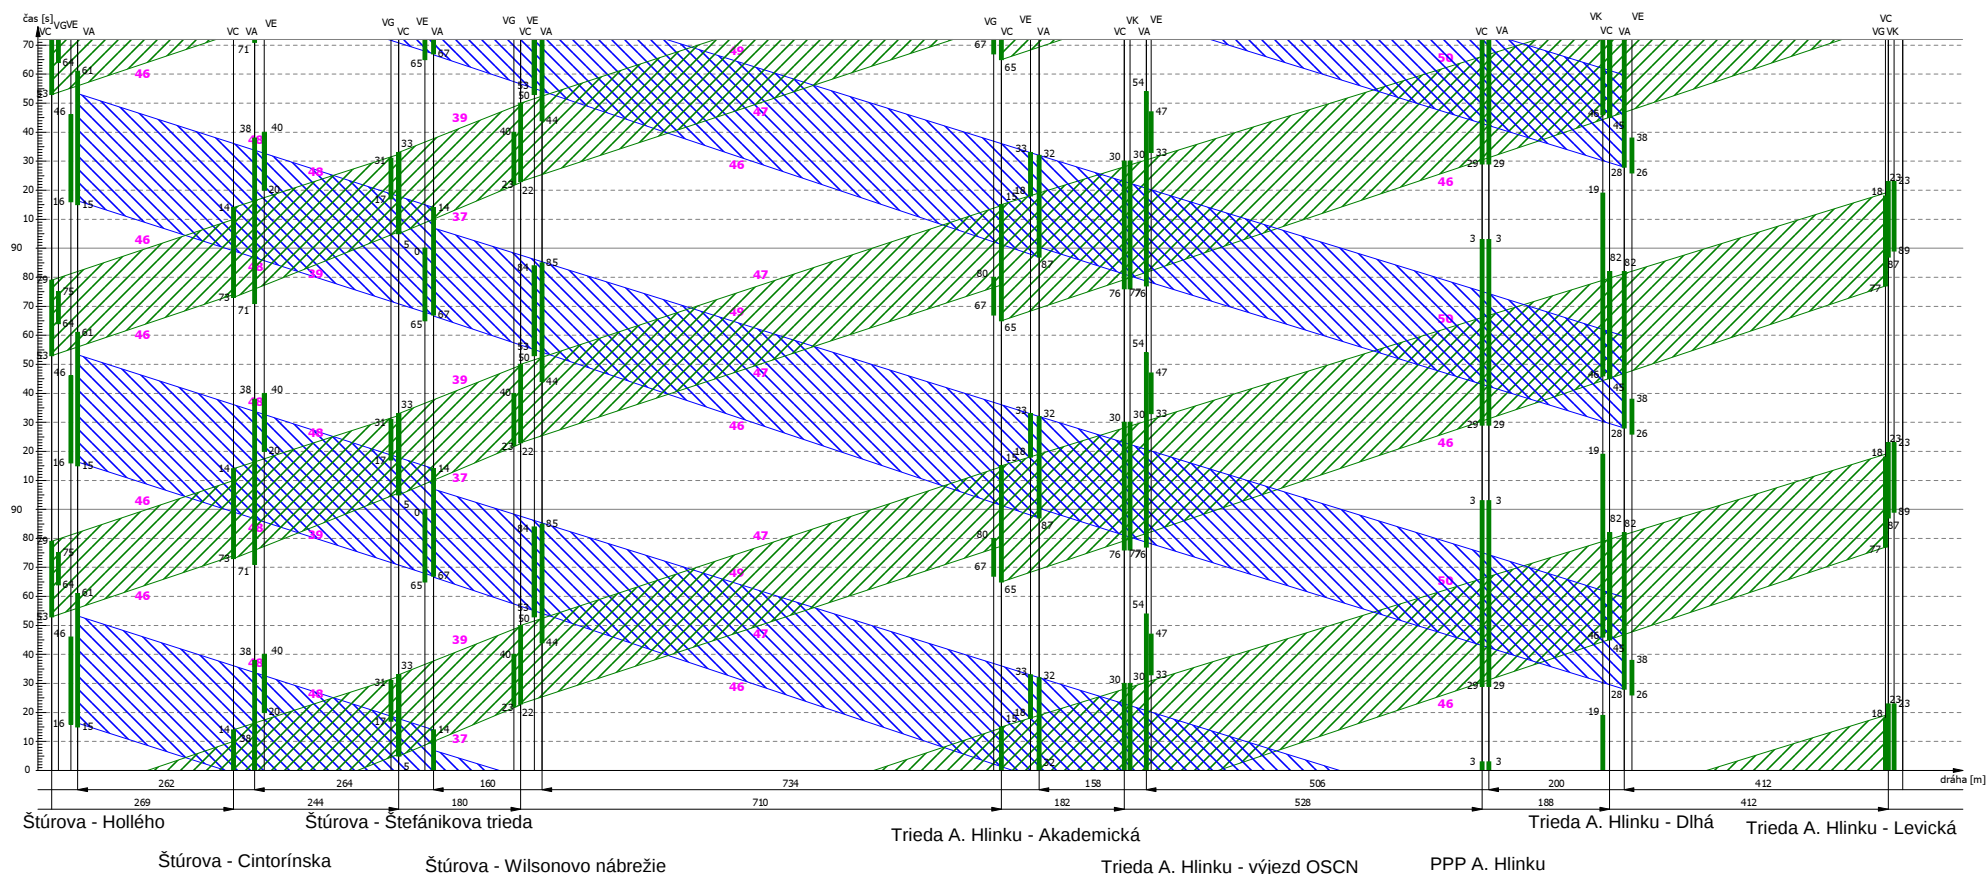


koordinace	Štúrova + Tr. Andreja Hlinku					
varianta	Úpravy 11/2014 + Doplnění PPP A. Hlinku					
Zpracoval	Ing. Ondřej Hájek			datum	8.2015	list

P4 92s



LISA+

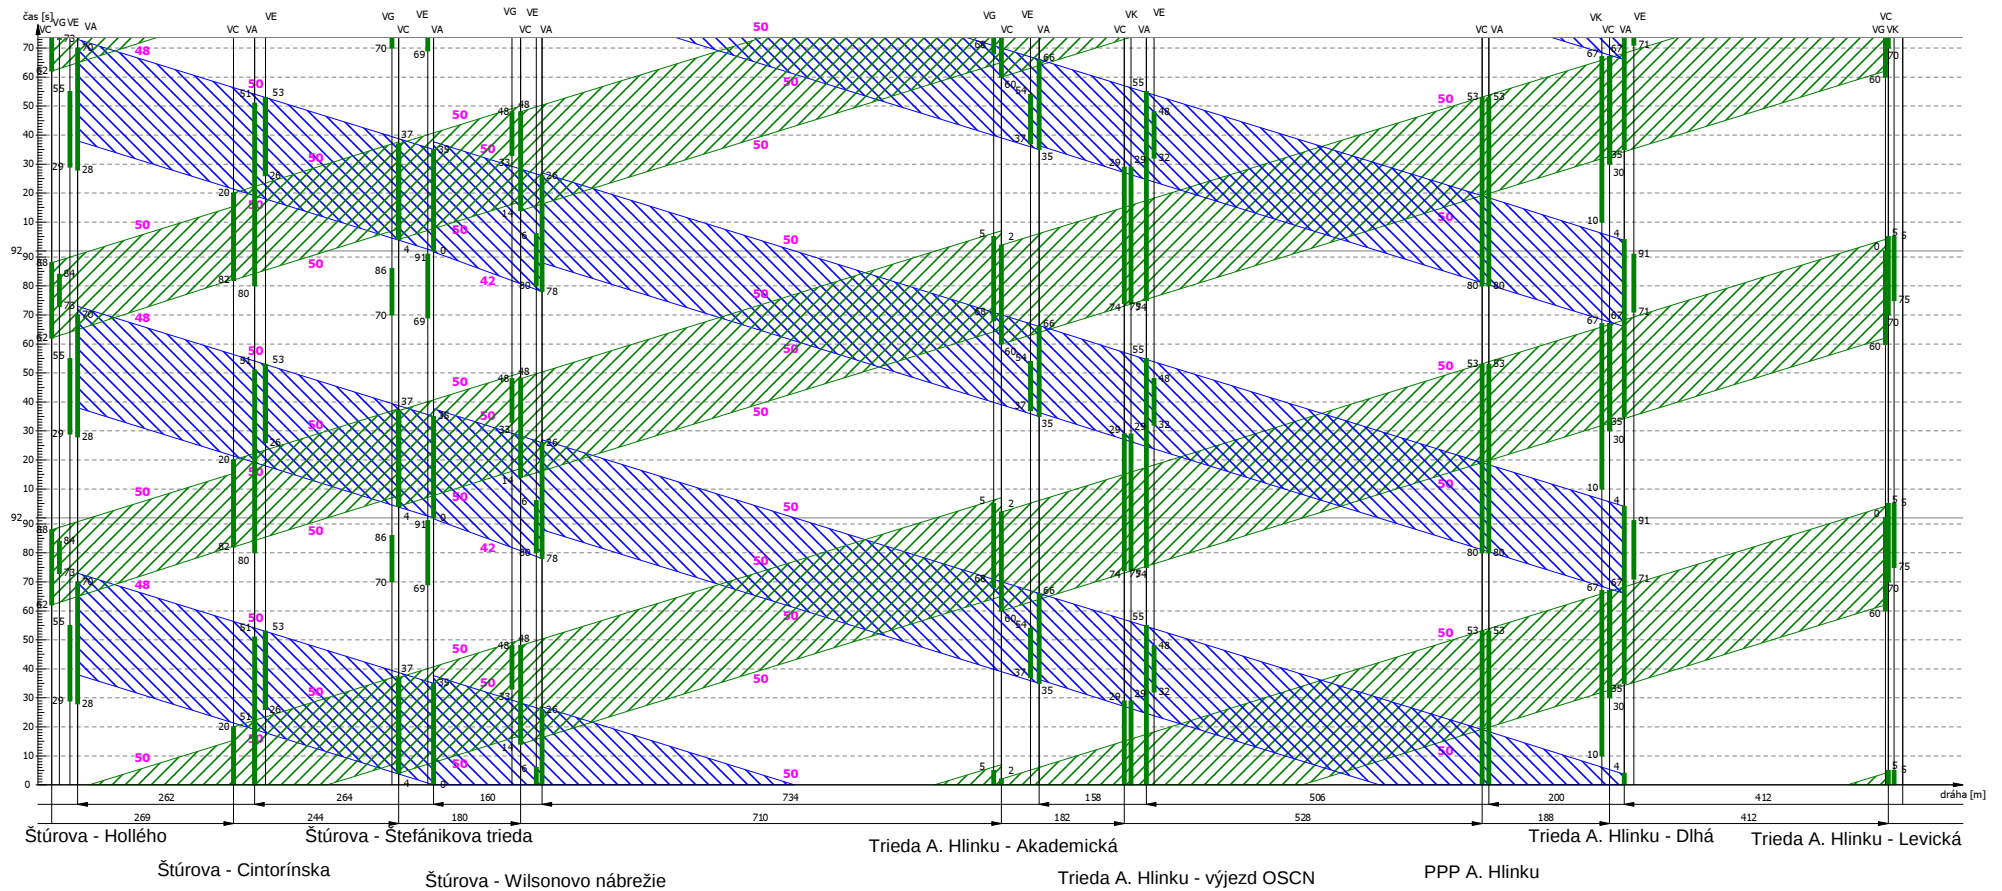


koordinace	Štúrova + Tr. Andreja Hlinku					
varianta	Úpravy 11/2014 + Doplnění PPP A. Hlinku					
Zpracoval	Ing. Ondřej Hájek			datum	8.2015	list

P5 110s



LISA+

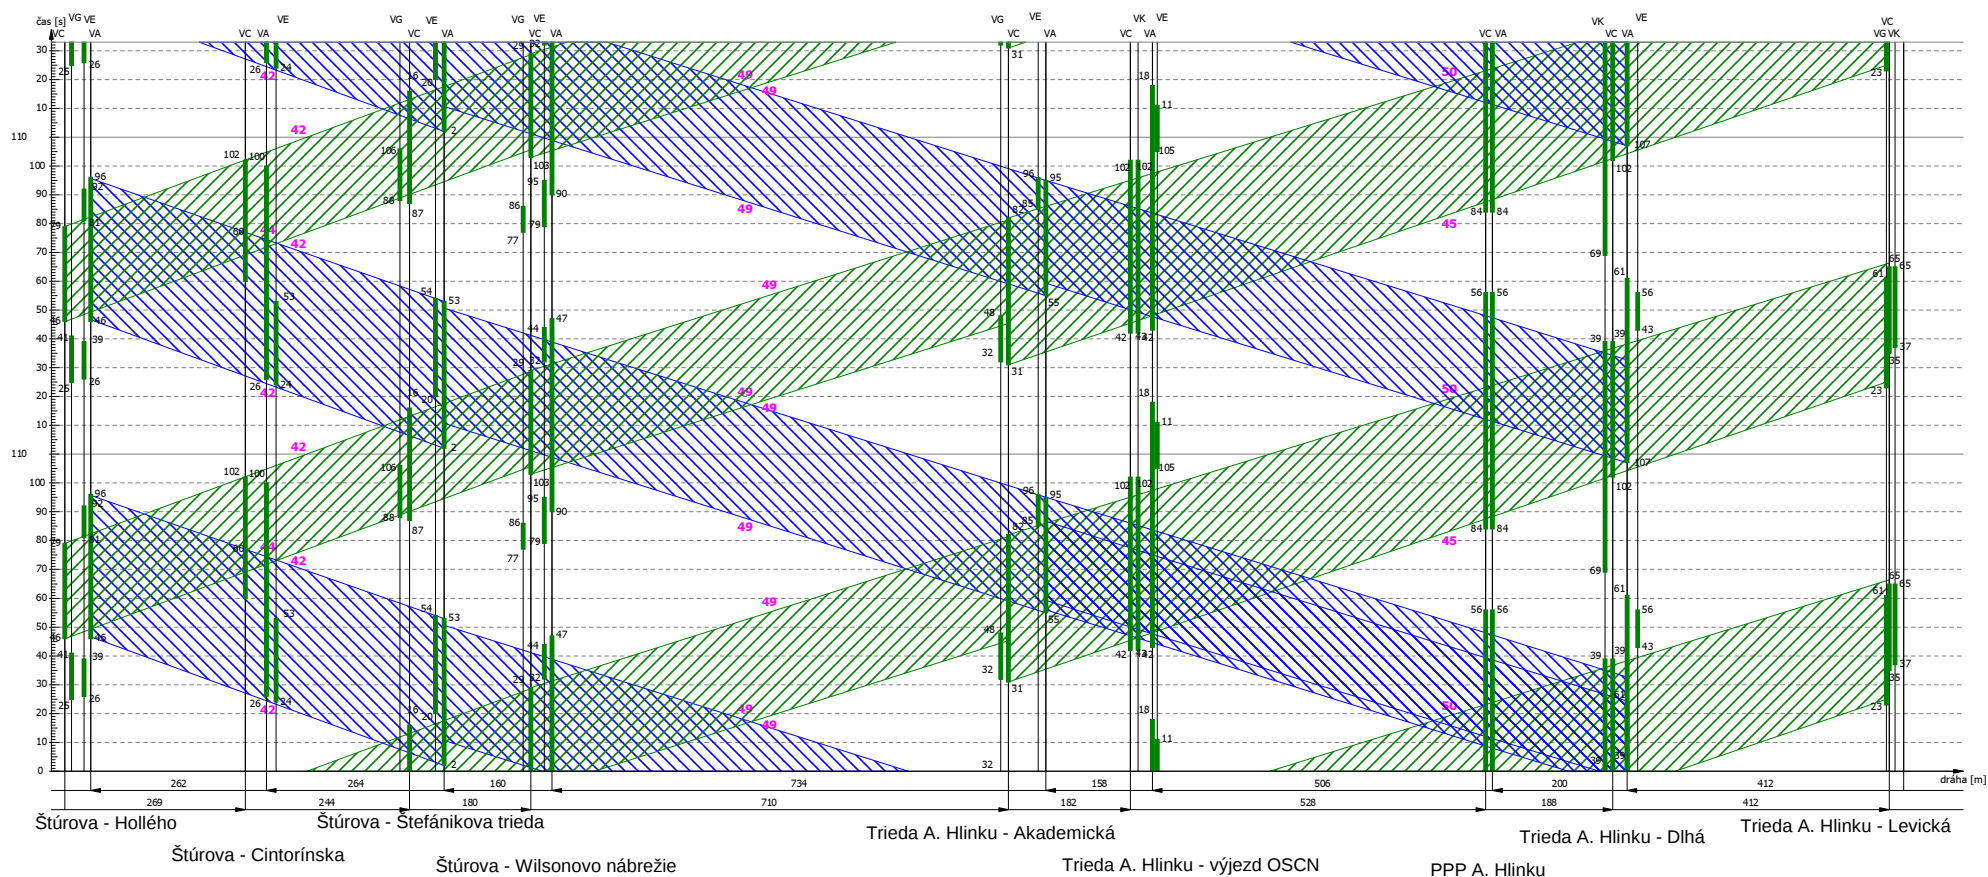


koordinace	Štúrova + Tr. Andreja Hlinku						
varianta	Úpravy 11/2014 + Doplnění PPP A. Hlinku						
Zpracoval	Ing. Ondřej Hájek			datum	8.2015	list	

P6 110s



LISA+

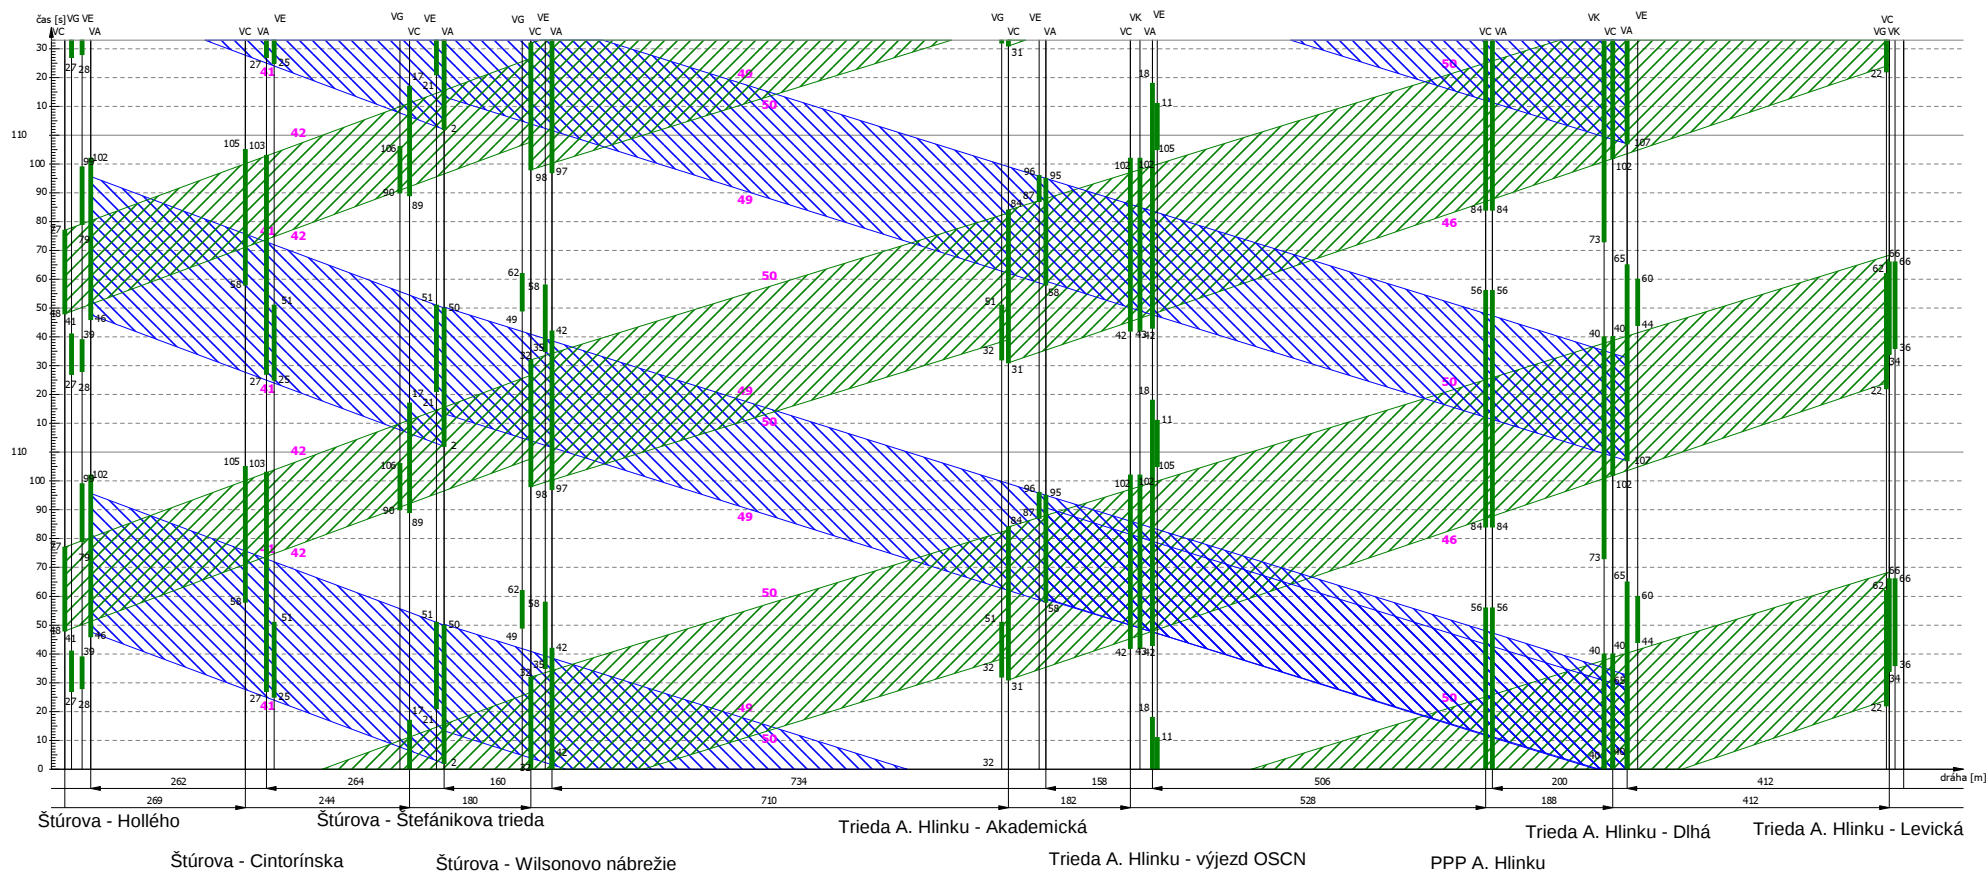


koordinace	Štúrova + Tr. Andreja Hlinku				
varianta	Úpravy 11/2014 + Doplnění PPP A. Hlinku				
Zpracoval	Ing. Ondřej Hájek		datum	8.2015	list

P7 115s




LISA+

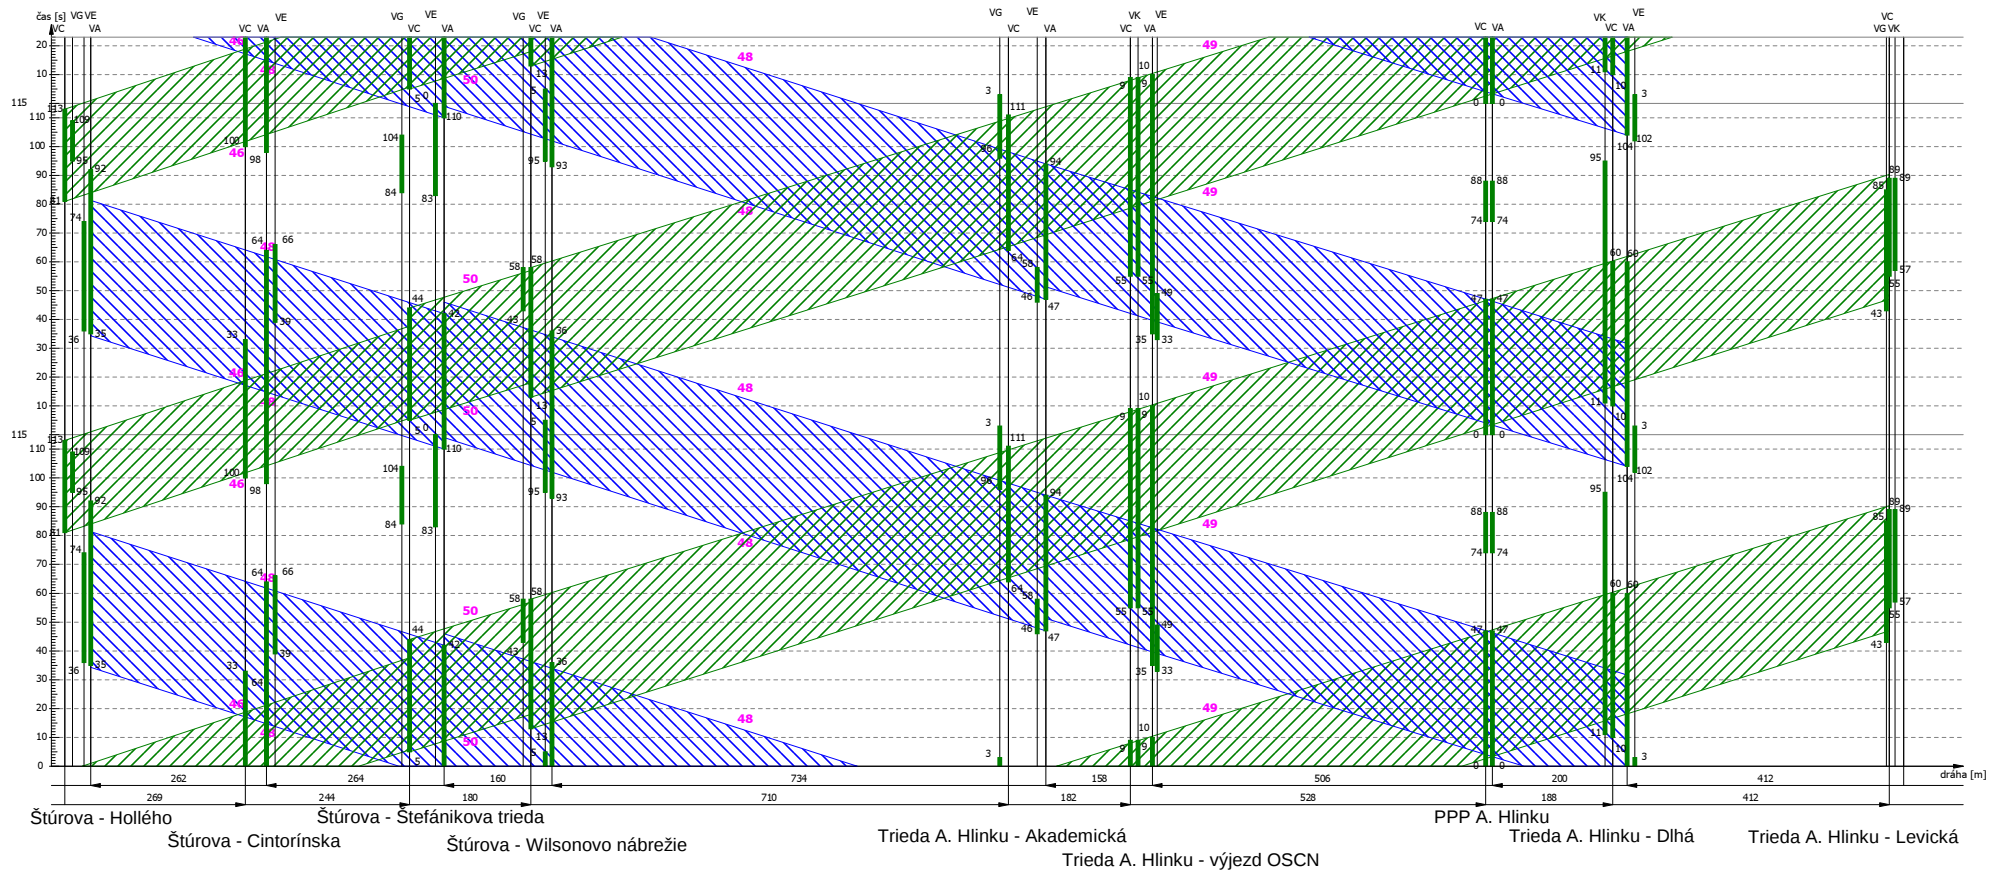

koordinace	Štúrova + Tr. Andreja Hlinku				
varianta	Úpravy 11/2014 + Doplnění PPP A. Hlinku				
Zpracoval	Ing. Ondřej Hájek		datum	8.2015	list

PATRIOT®

LISA+

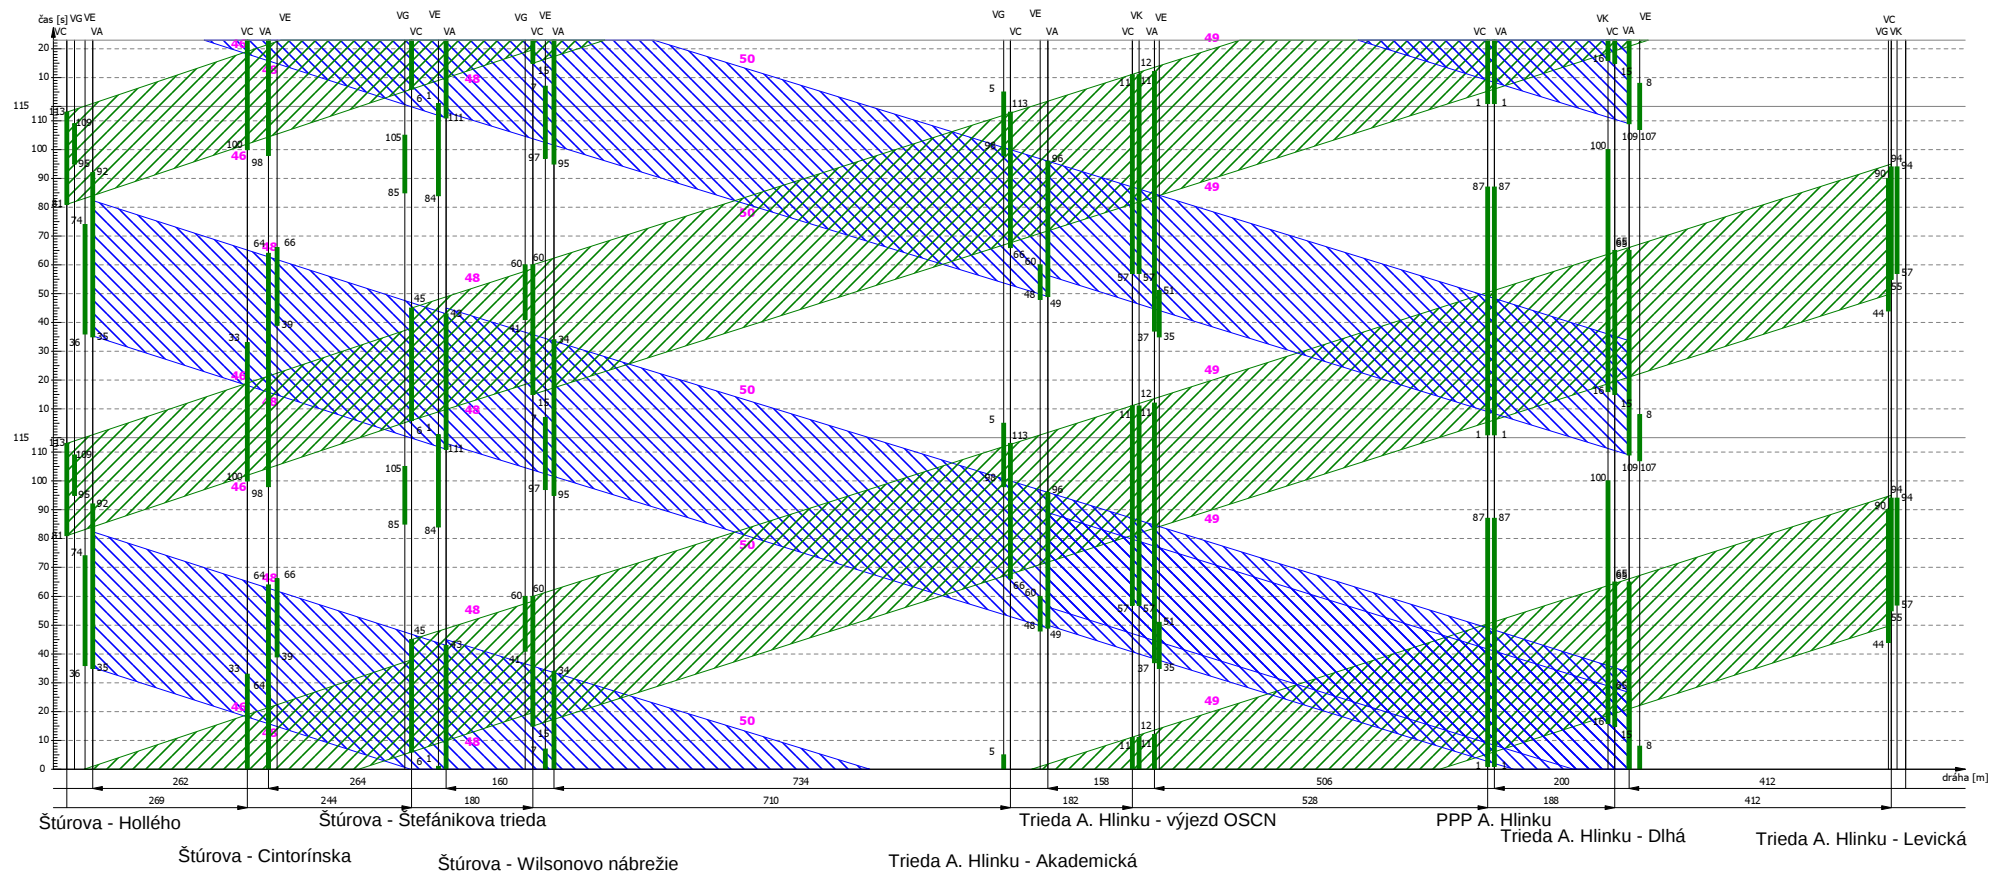


koordinace	Štúrova + Tr. Andreja Hlinku				
varianta	Úpravy 11/2014 + Doplnění PPP A. Hlinku				
Zpracoval	Ing. Ondřej Hájek	datum	8.2015	list	

P9 118s



LISA+

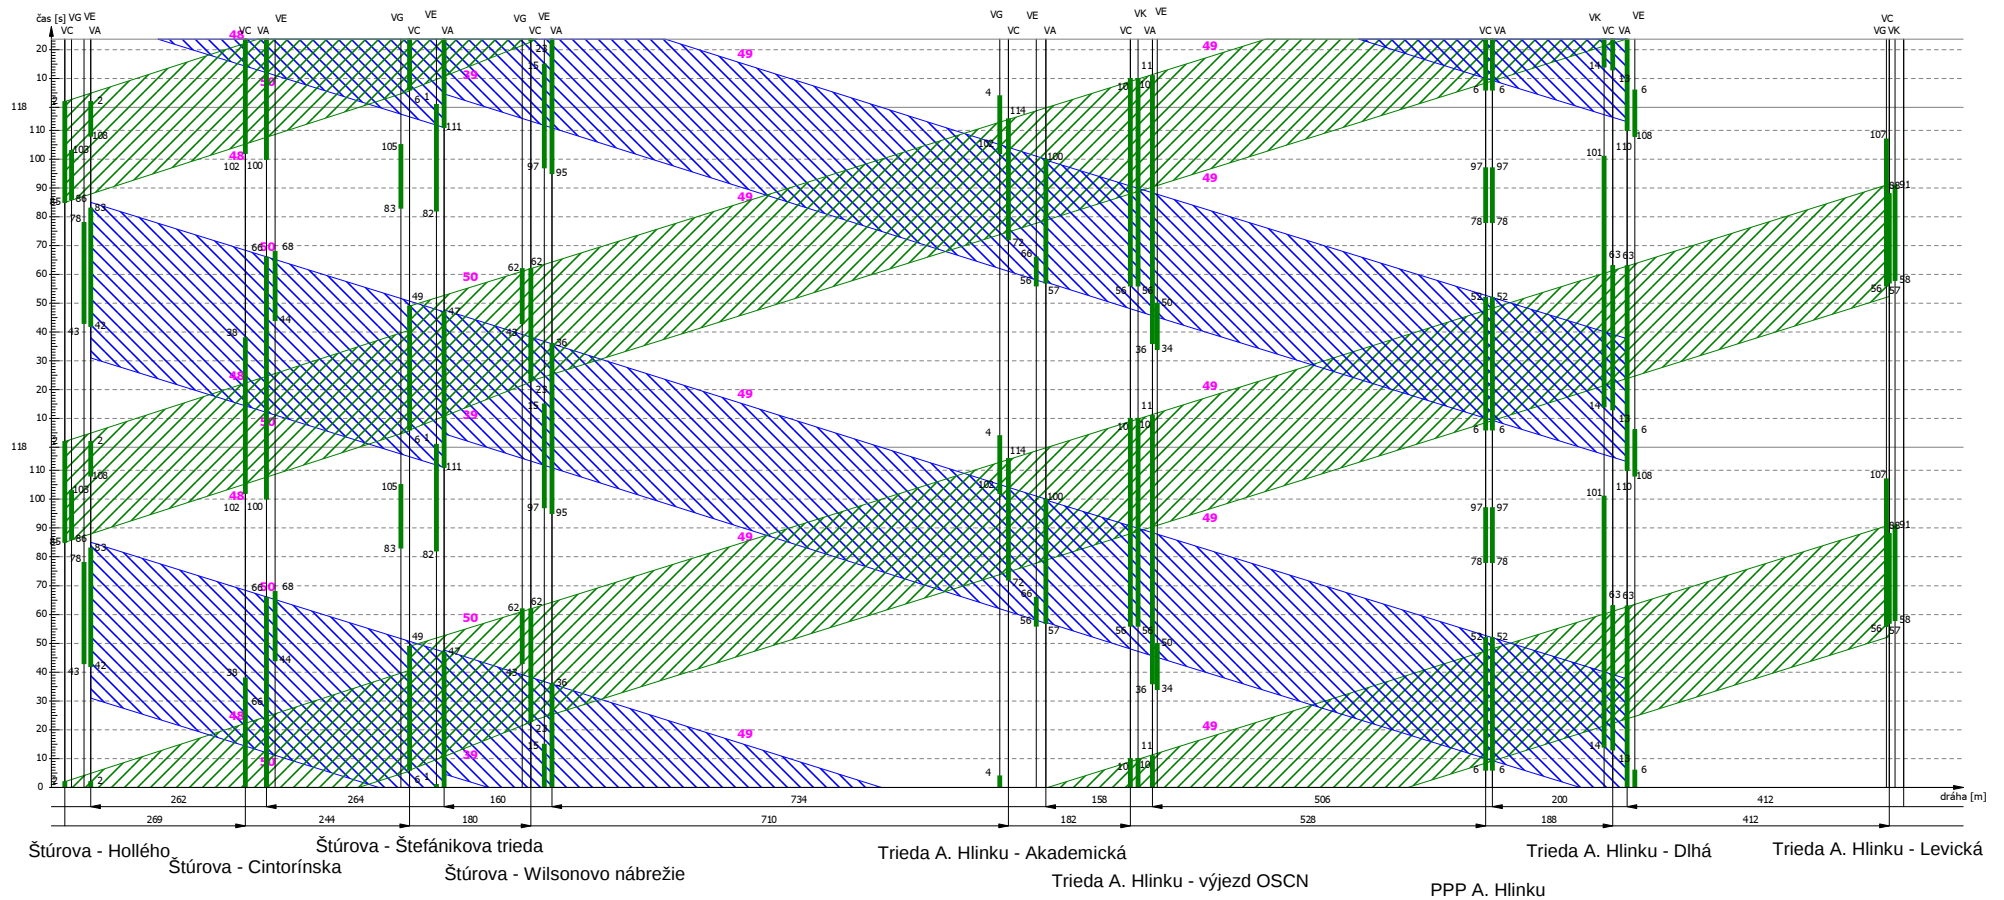


koordinace	Štúrova + Tr. Andreja Hlinku				
varianta	Úpravy 11/2014 + Doplnění PPP A. Hlinku				
Zpracoval	Ing. Ondřej Hájek	datum	8.2015	list	

P10 125s



LISA+

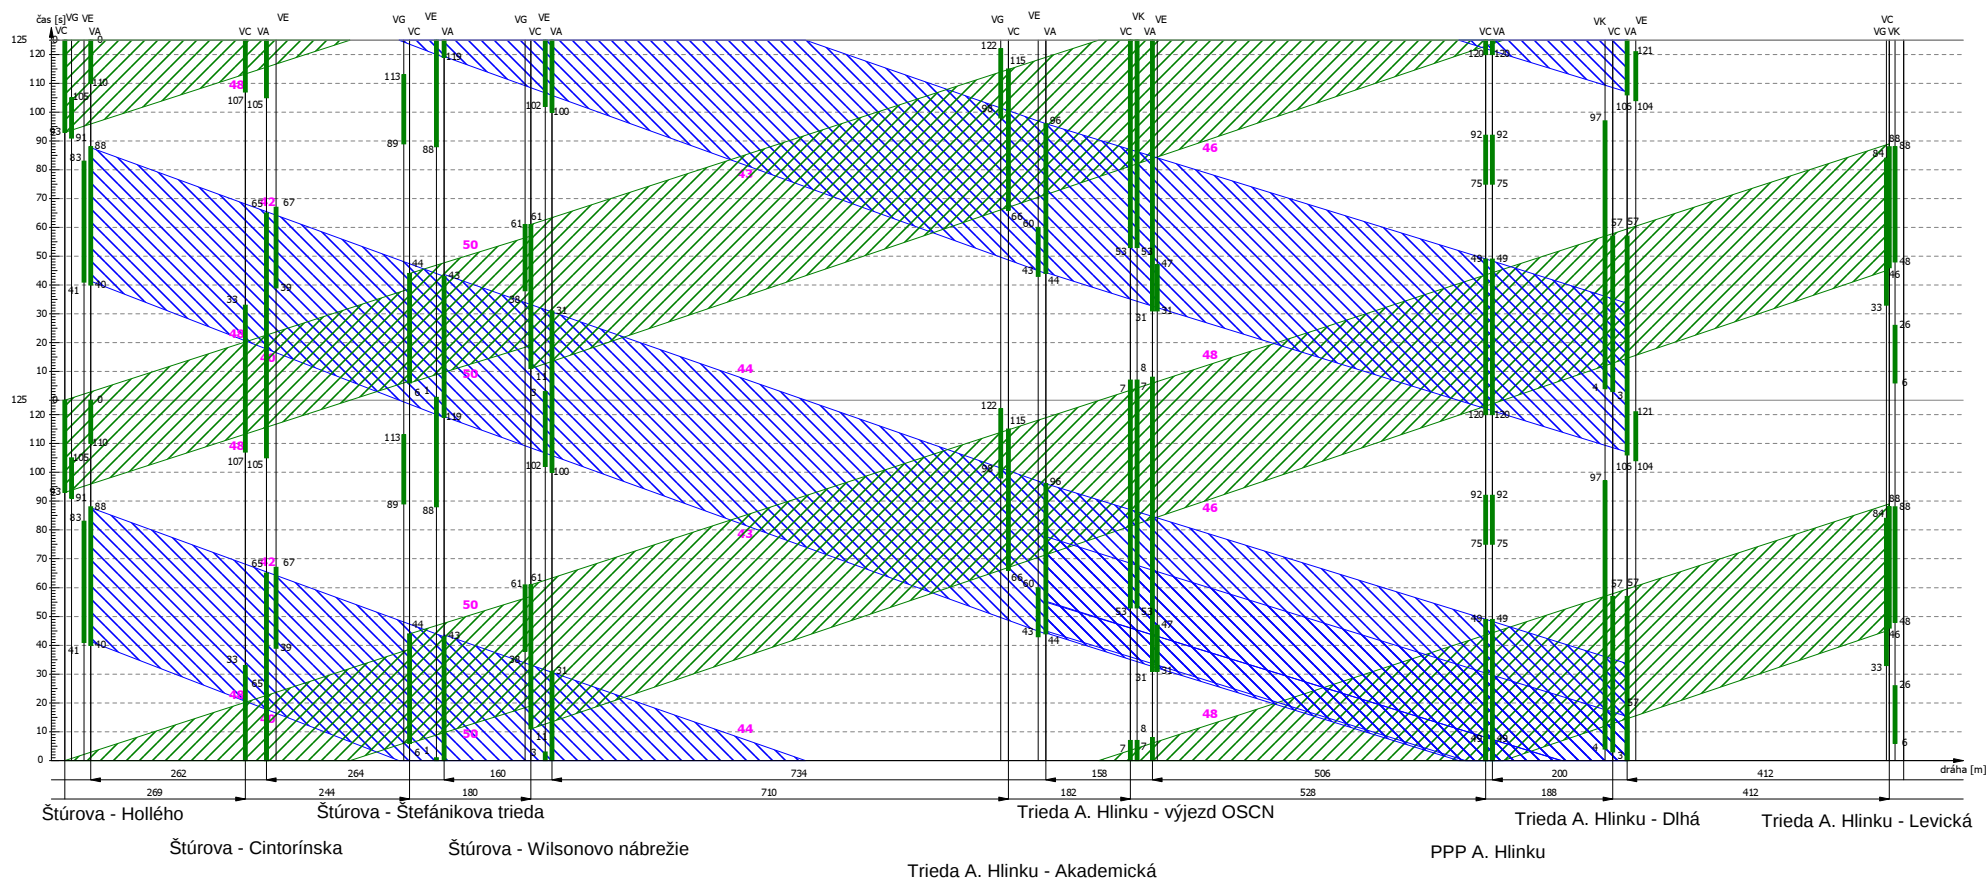


koordinace	Štúrova + Tr. Andreja Hlinku				
varianta	Úpravy 11/2014 + Doplnění PPP A. Hlinku				
Zpracoval	Ing. Ondřej Hájek			datum	8.2015
				list	

P11 125s




LISA+

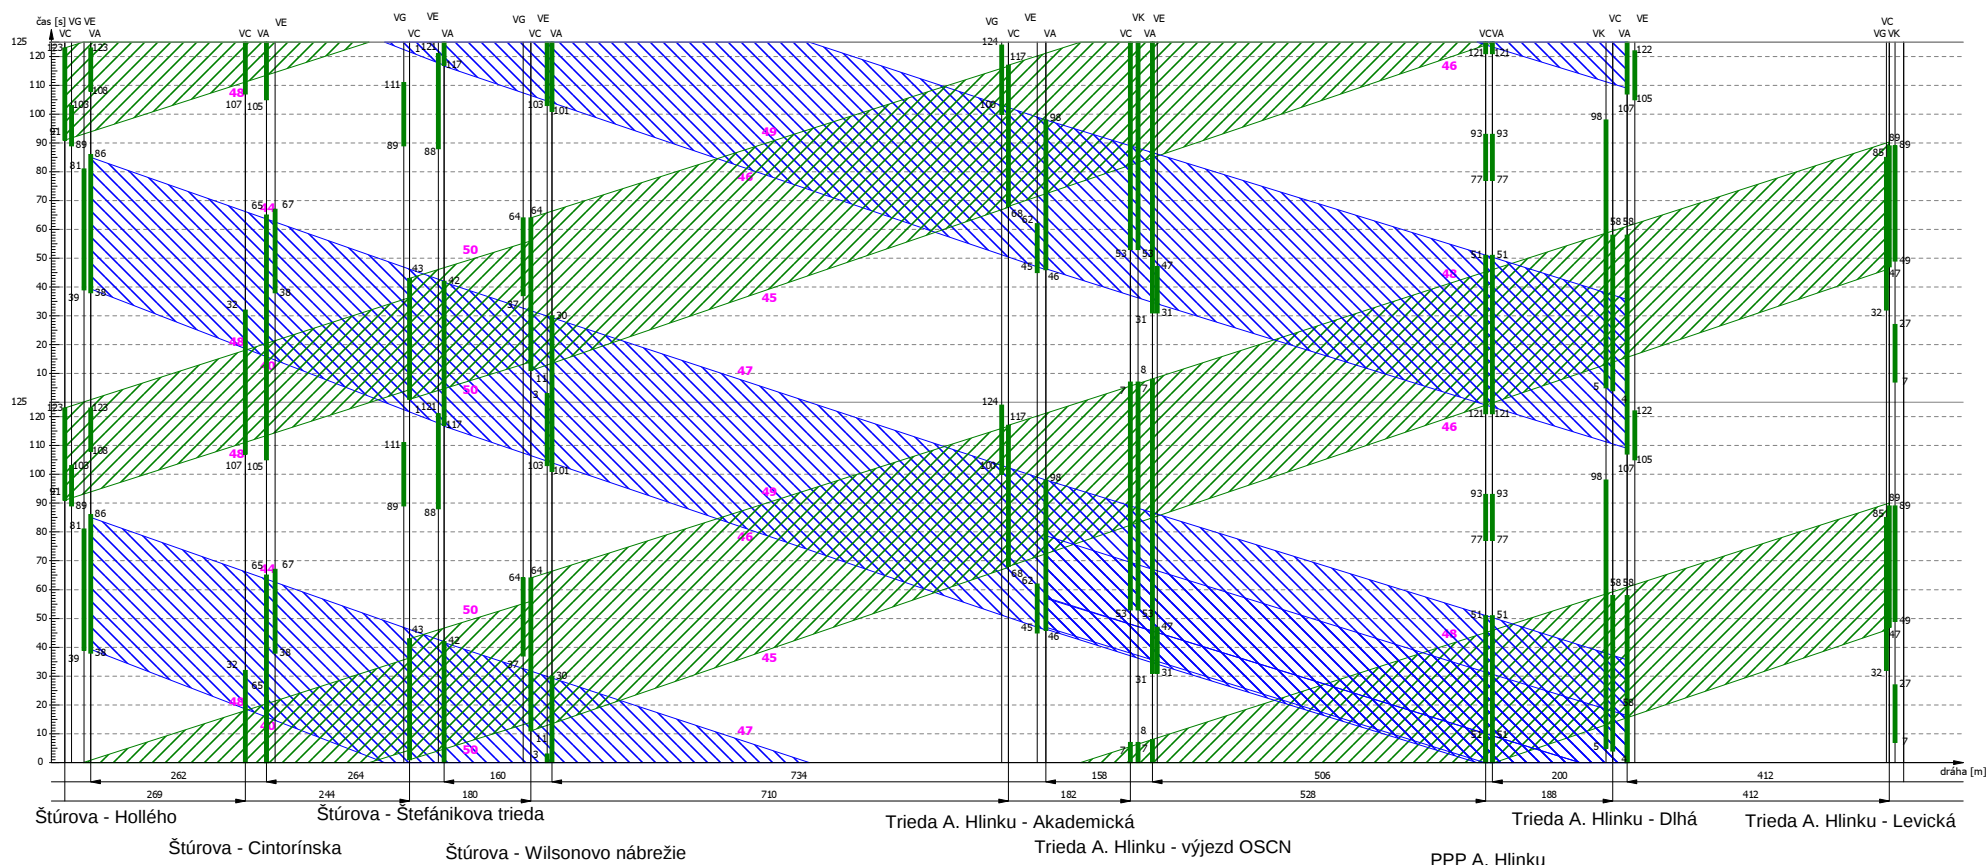

koordinace	Štúrova + Tr. Andreja Hlinku					
varianta	Úpravy 11/2014 + Doplnění PPP A. Hlinku					
Zpracoval	Ing. Ondřej Hájek			datum	8.2015	list

PATRIOT®

LISA+

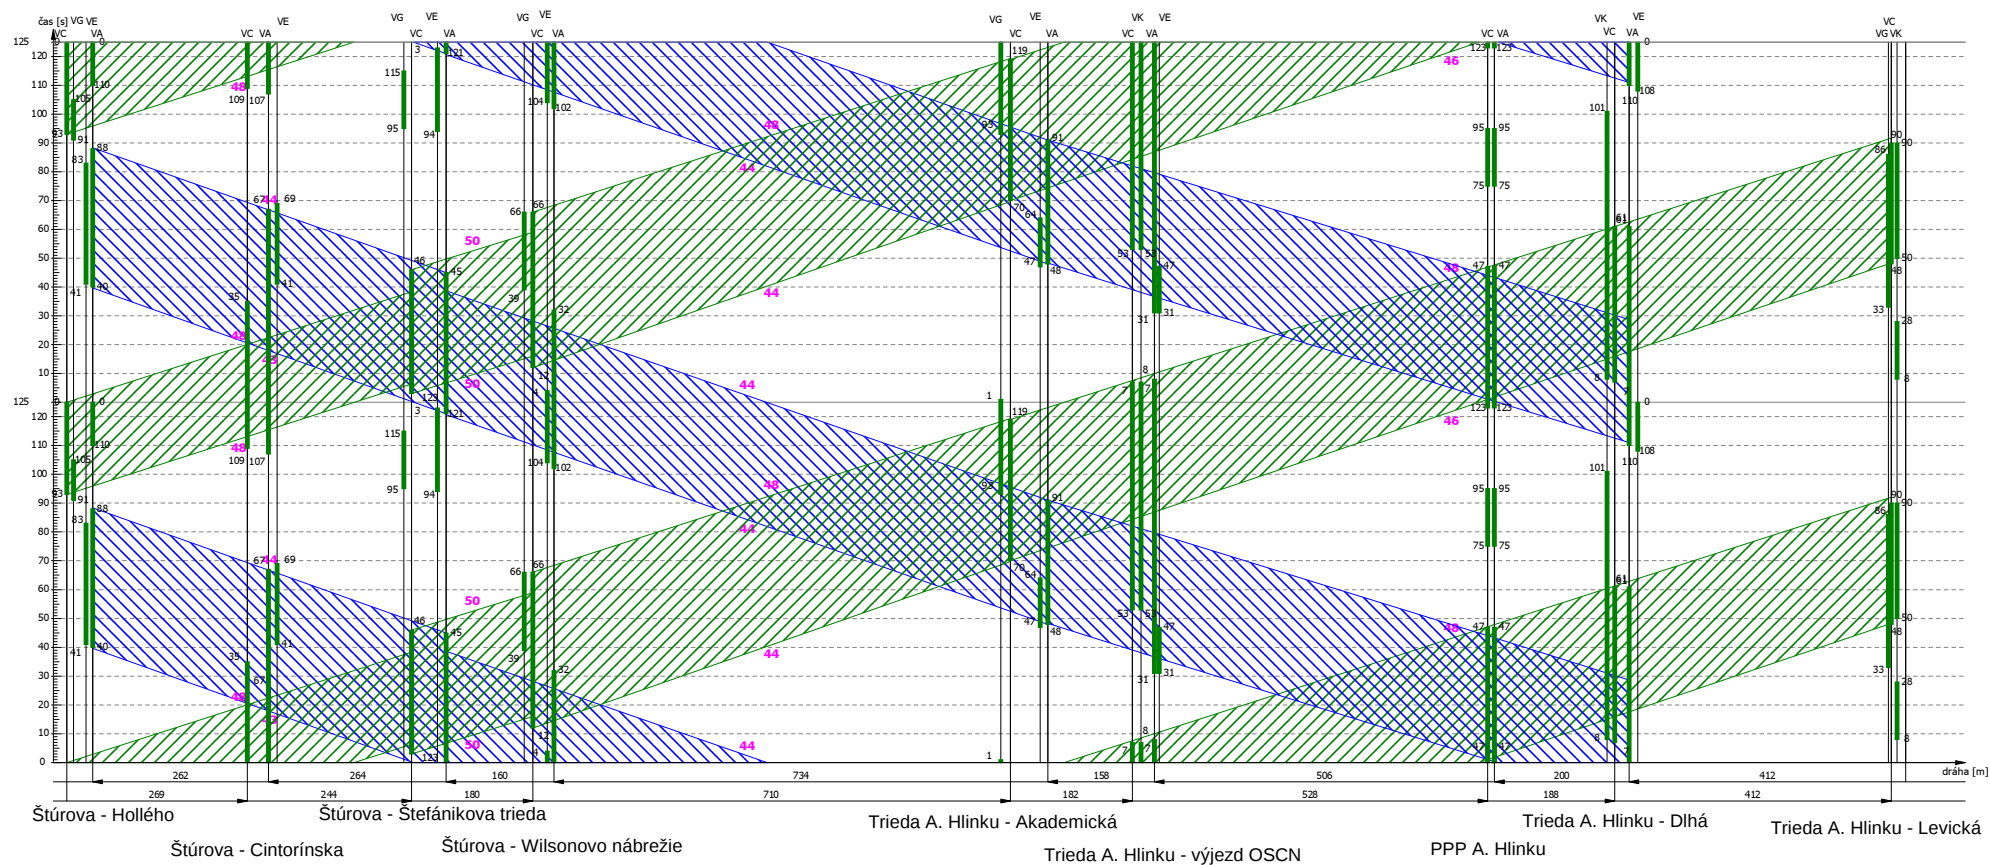

koordinace	Štúrova + Tr. Andreja Hlinku				
varianta	Úpravy 11/2014 + Doplnění PPP A. Hlinku				
Zpracoval	Ing. Ondřej Hájek	datum	8.2015	list	