


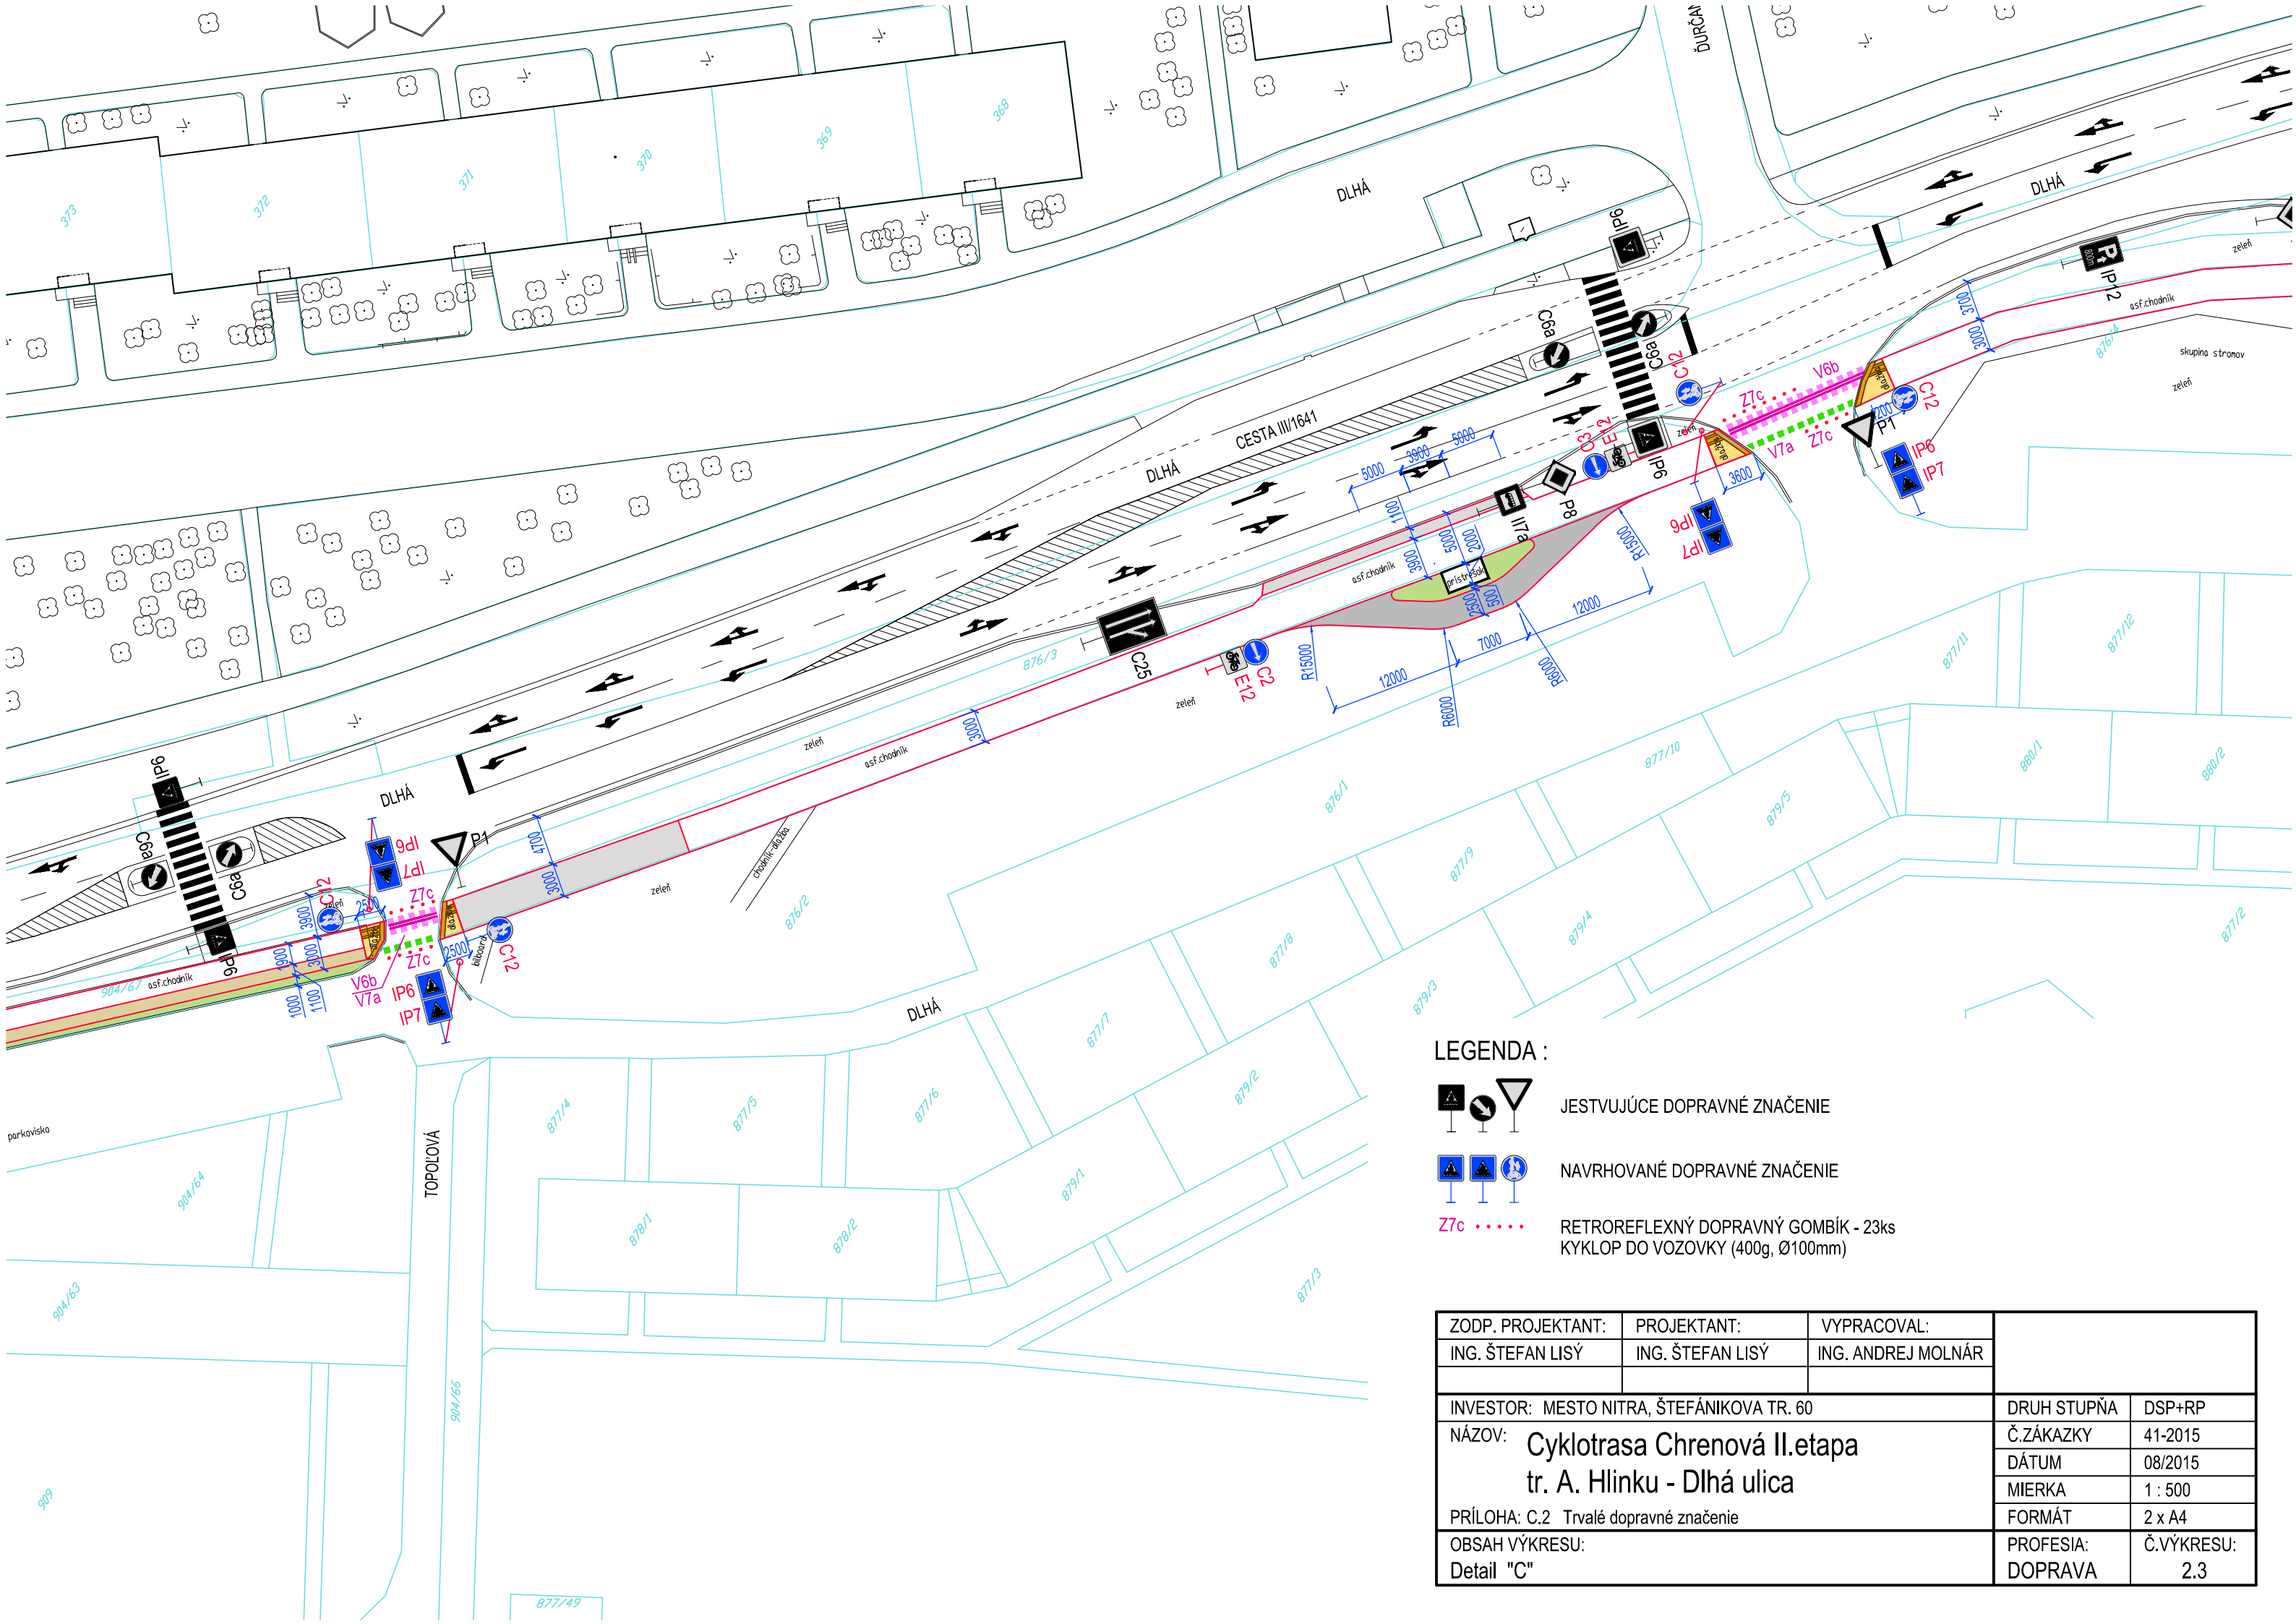

LEGENDA :

-  JESTVUJÚCE DOPRAVNÉ ZNAČENIE
-  NAVRHOVANÉ DOPRAVNÉ ZNAČENIE
-  Z7c RETROREFLEXNÝ DOPRAVNÝ GOMBÍK - 23ks
KYKLOP DO VOZOVKY (400g, Ø100mm)

ZODP. PROJEKTANT:	PROJEKTANT:	VYPRACOVAL:		
ING. ŠTEFAN LISÝ	ING. ŠTEFAN LISÝ	ING. ANDREJ MOLNÁR		
INVESTOR: MESTO NITRA, ŠTEFÁNIKOVA TR. 60			DRUH STUPŇA	DSP+RP
NÁZOV: Cyklotrasa Chrenová II.etapa tr. A. Hlinku - Dlhá ulica			Č.ZÁKAZKY	41-2015
			DÁTUM	08/2015
			MIERKA	1 : 500
			FORMÁT	2 x A4
PRÍLOHA: C.2 Trvalé dopravné značenie			PROFESIA:	Č.VÝKRESU:
Detail "C"			DOPRAVA	2.3