


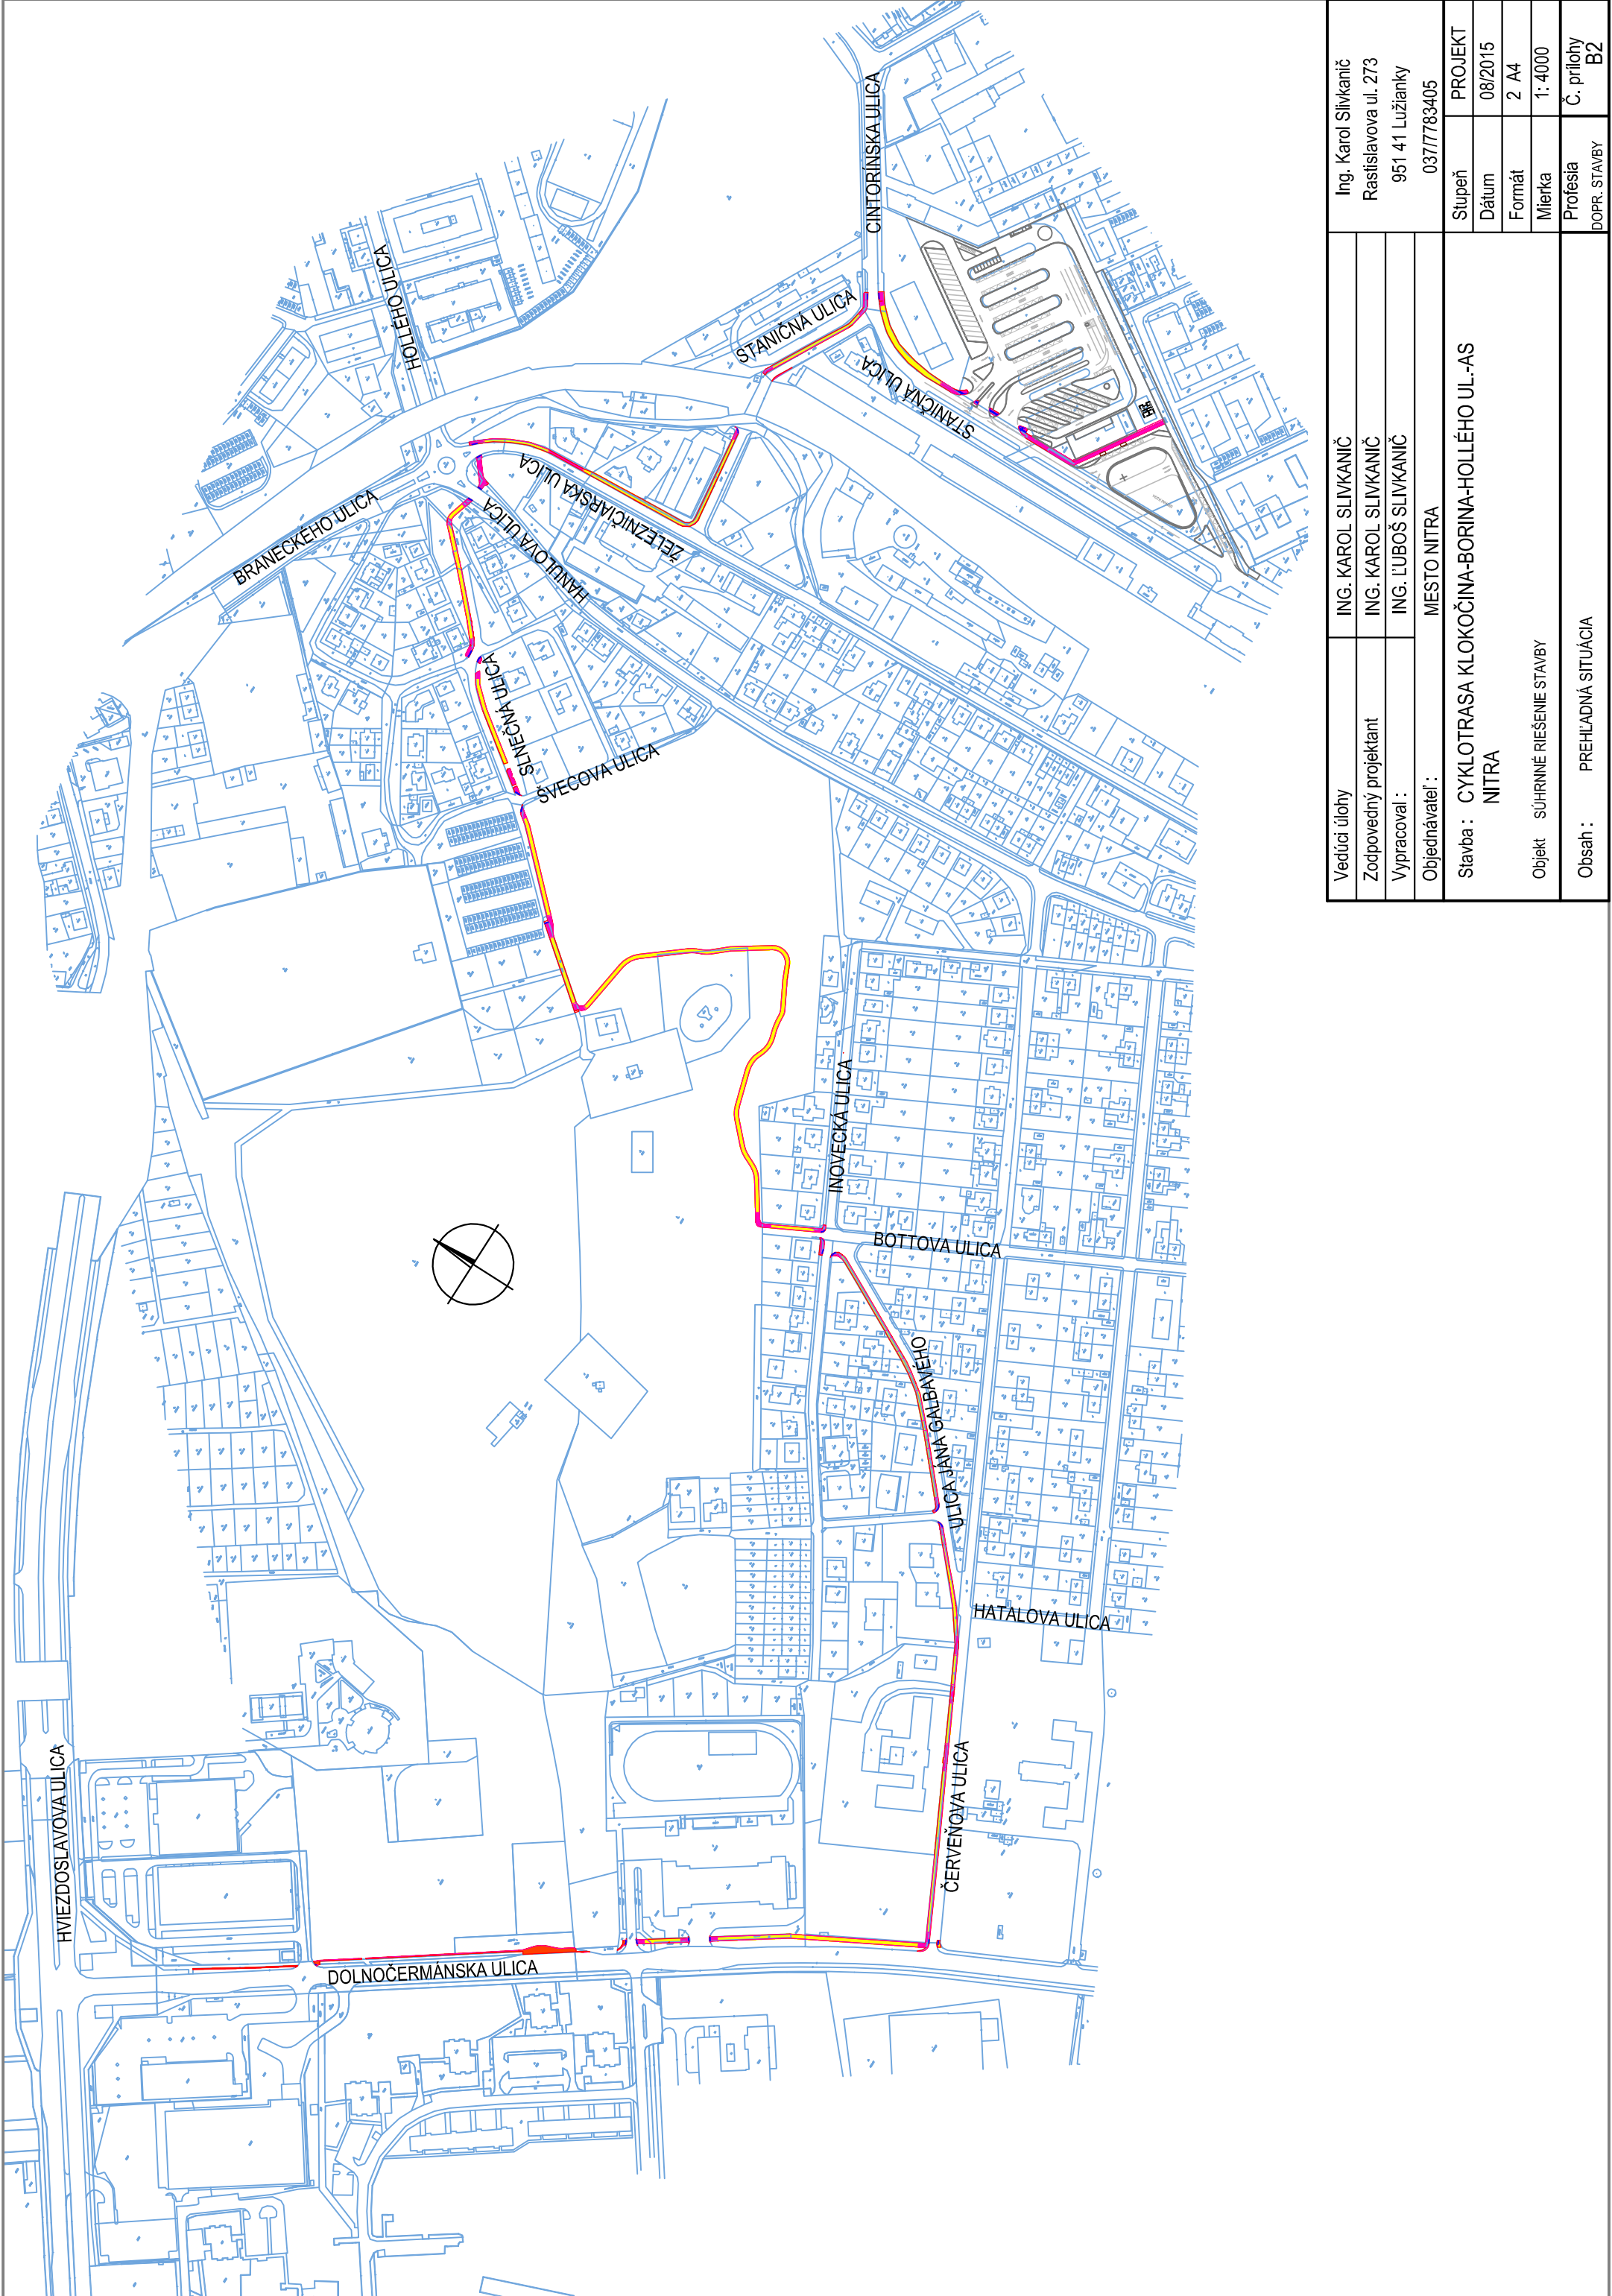

Vedúci úlohy	ING. KAROL SLIVKANIČ	Ing. Karol Slivkanič
Zodpovedný projektant	ING. KAROL SLIVKANIČ	Rastislavova ul. 273
Vypracoval :	ING. ĽUBOŠ SLIVKANIČ	951 41 Lužianky
Objednávateľ :	MESTO NITRA	03777783405
Stavba : CYKLOTRASA KLOKOČINA-BORINA-HOLLEHO UL.-AS NITRA	Stupeň	PROJEKT
	Dátum	08/2015
	Formát	2 A4
	Mierka	1: 4000
Objekt SUHRNNÉ RIEŠENIE STAVBY	Profesia	Č. prílohy
Obsah : PREHLADNÁ SITUÁCIA	DOPR. STAVBY	B2