


ČASŤ Č.4

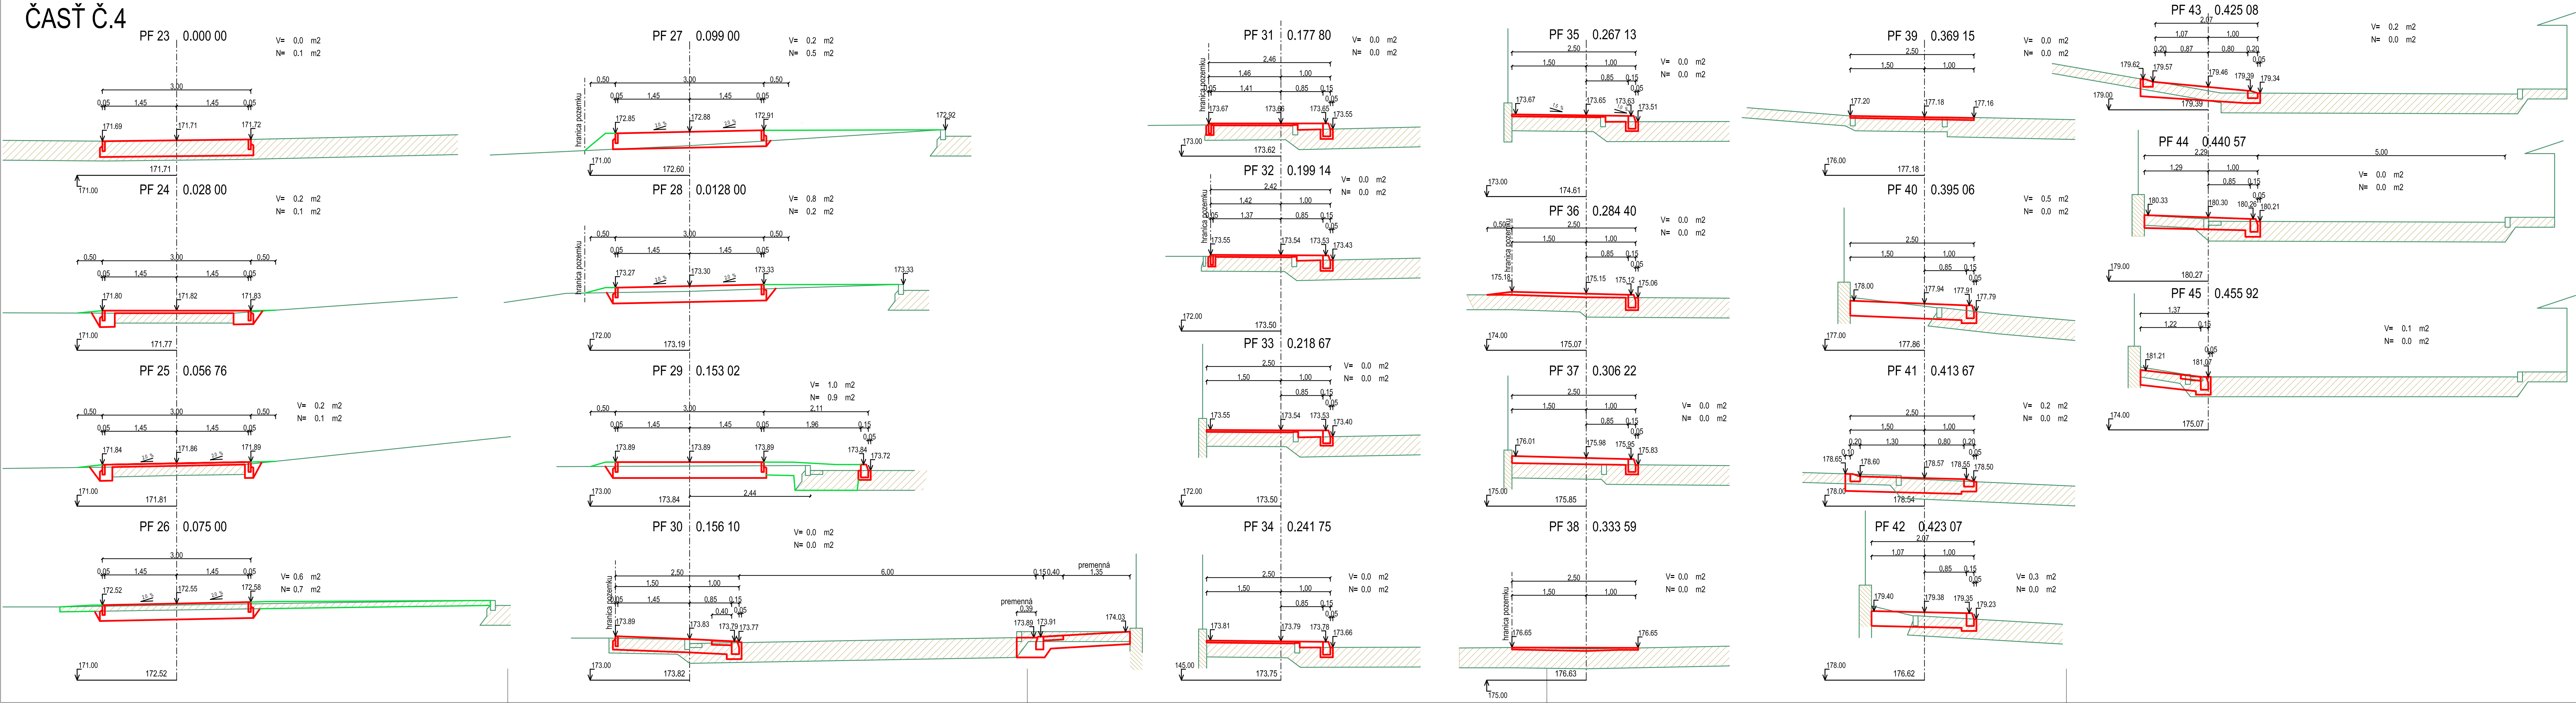

VÝKAZ KUBATÚR ZEMNÝCH PRÁČ ČASŤ 4												
Číslo profilu	Staničenie profilu [km]	Plocha [m²]		Stredná plocha [m²]		Vzdialenosť profilov [m]	Kubatúra [m³]		Pričný presun [m³]	Prebytok výkopov [m³]	Nedostatok násypov [m³]	Pozdĺžna doprava [m³]
		Výkopov	Násypov	Výkopov	Násypov		Výkopov	Násypov				
23	0,00000	0,00	0,10									
24	0,02800	0,20	0,10	0,10	0,10	28,00	2,80	2,80	2,80	0,00	0,00	0,00
25	0,05676	0,20	0,10	0,20	0,10	28,76	5,75	2,88	2,88	2,88	0,00	2,88
26	0,07500	0,60	0,70	0,40	0,40	18,24	7,30	7,30	7,30	0,00	0,00	2,88
27	0,09900	0,20	0,50	0,40	0,60	24,00	9,60	14,40	9,60	0,00	-4,80	-1,92
28	0,12800	0,80	0,20	0,50	0,35	29,00	14,50	10,15	10,15	4,35	0,00	2,43
29	0,15302	1,00	0,90	0,90	0,55	25,02	22,52	13,76	13,76	8,76	0,00	11,18
30	0,15610	0,00	0,00	0,50	0,45	3,08	1,54	1,39	1,39	0,15	0,00	11,34
31	0,17780	0,00	0,00	0,00	0,00	21,70	0,00	0,00	0,00	0,00	0,00	11,34
32	0,19914	0,00	0,00	0,00	0,00	21,34	0,00	0,00	0,00	0,00	0,00	11,34
33	0,21867	0,00	0,00	0,00	0,00	19,53	0,00	0,00	0,00	0,00	0,00	11,34
34	0,14175	0,00	0,00	0,00	0,00	-76,92	0,00	0,00	0,00	0,00	0,00	11,34
35	0,26713	0,00	0,00	0,00	0,00	125,38	0,00	0,00	0,00	0,00	0,00	11,34
36	0,28440	0,00	0,00	0,00	0,00	17,27	0,00	0,00	0,00	0,00	0,00	11,34
37	0,30622	0,00	0,00	0,00	0,00	21,82	0,00	0,00	0,00	0,00	0,00	11,34
38	0,33359	0,00	0,00	0,00	0,00	27,37	0,00	0,00	0,00	0,00	0,00	11,34
39	0,36915	0,00	0,00	0,00	0,00	35,56	0,00	0,00	0,00	0,00	0,00	11,34
40	0,39506	0,50	0,00	0,25	0,00	25,91	6,48	0,00	0,00	6,48	0,00	17,81
41	0,41367	0,20	0,00	0,35	0,00	18,61	6,51	0,00	0,00	6,51	0,00	24,33
42	0,42307	0,30	0,00	0,25	0,00	9,40	2,35	0,00	0,00	2,35	0,00	26,68
43	0,42508	0,20	0,00	0,25	0,00	2,01	0,50	0,00	0,00	0,50	0,00	27,18
44	0,44057	0,00	0,00	0,10	0,00	15,49	1,55	0,00	0,00	1,55	0,00	28,73
45	0,45592	0,10	0,00	0,05	0,00	15,35	0,77	0,00	0,00	0,77	0,00	29,50
Spolu							82,17	52,67				
Rozdiel							29,50					

Vedúci úlohy	ING. KAROL SLIVKANIČ	Ing. Karol Slivkanič Rastislavova ul. 273 951 41 Lužianky 037/7783405	
Zodpovedný projektant	ING. KAROL SLIVKANIČ		
Výpracoval :	ING. LUBOŠ SLIVKANIČ		
Objednávateľ :	MESTO NITRA		
Stavba :	CYKLOTRASA KLOKOČINA-BORINA-HOLLÉHO UL.-AS NITRA	Stupeň	PROJEKT
Objekt:	SO 01 CESTÍČKA PRE CYKLISTOV A CHODCOV V ÚSEKU KLOKOČINA -STANIČNÁ ULICA	Dátum	08/2015
		Formát	6 A4
		Mierka	1: 50
Obsah :	PRIEČNE PROFILY Č. 2 - ČASŤ 4	Profesia	Č. prílohy
		DOPR. STAVBY	10