


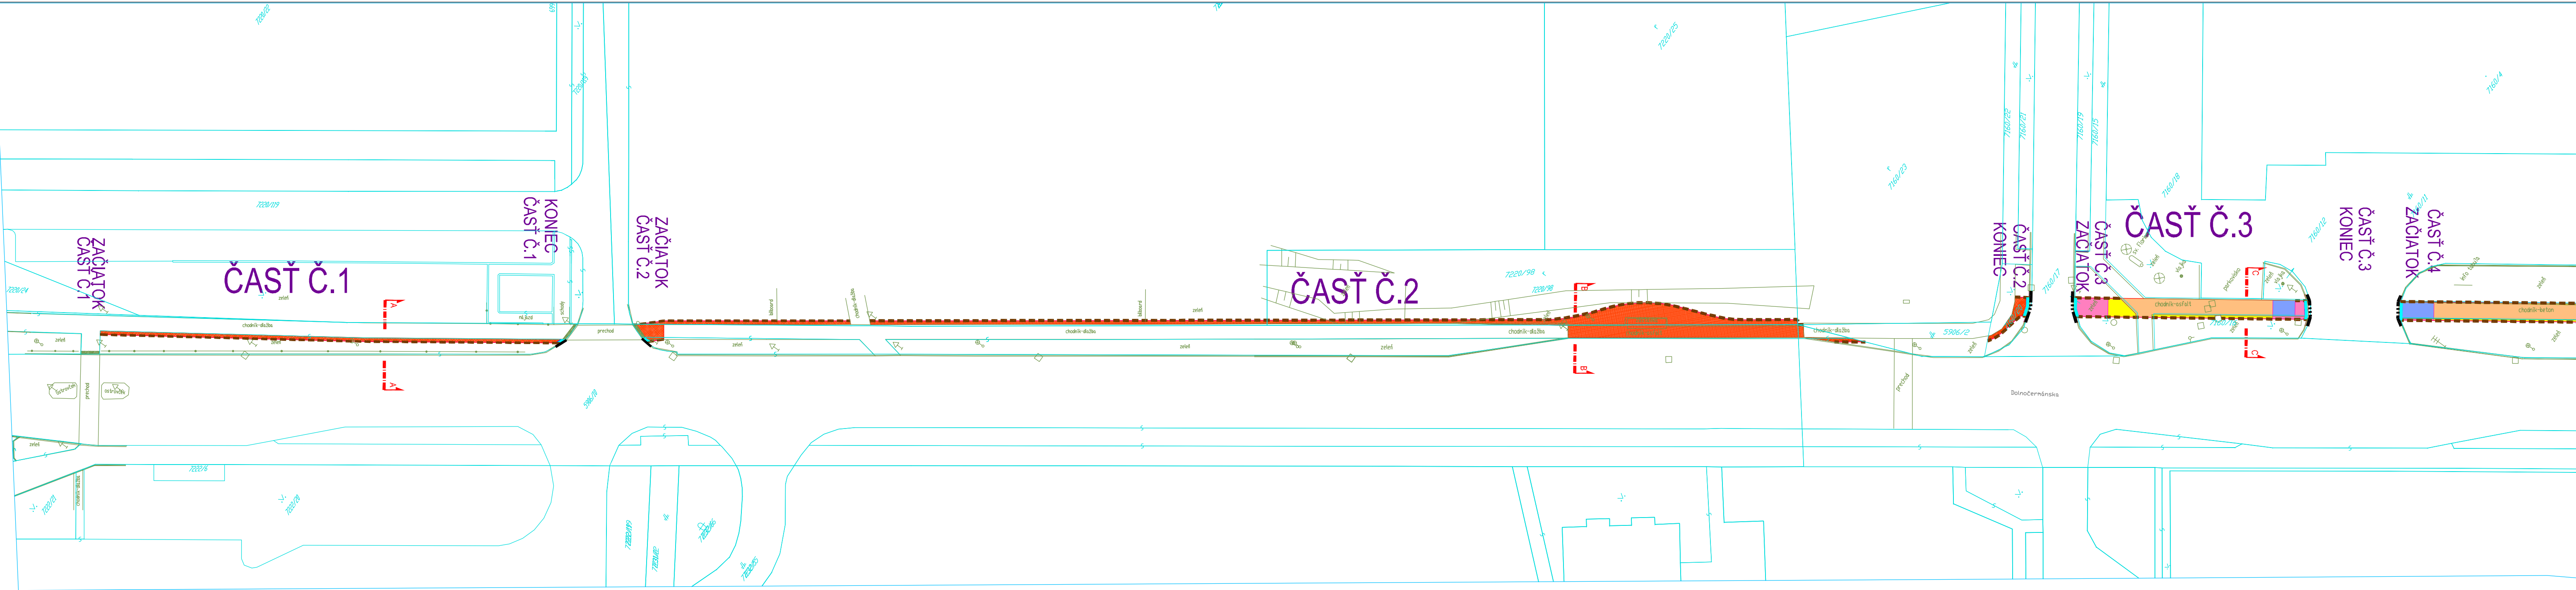

LEGENDA VÝKAZU HMÔT A MATERIÁLOV

- OBRUBNÍK CESTNÝ SO SKOSENÍM, skosenie 12/4 cm, 100x26x15 cm
- - - OBRUBNÍK PARKOVÝ, 100x20x5 cm
- BETÓNOVÁ DLAŽBA, 20x16.5x6 cm, FARBA ČERVENÁ
- ▨ DLAŽBA PRE NEVIDIACICH NOPKOVÁ, 40x40x8 cm, FARBA ČERVENÁ
- ASFALTOVÝ CHODNÍK - ČERVENÝ ASFALT hr. 20 mm + 30 mm ASFALT
- CHODNÍK REKONŠTRUKCIA - ČERVENÝ ASFALT hr. 20 mm + 30 mm ASFALT
- ASFALTOVÝ CHODNÍK
- ASFALTOVÝ CHODNÍK REKONŠTRUKCIA - ASFALT hrúbky 50 mm

ČASŤ Č.1	ČASŤ Č.2	ČASŤ Č.3
2 m	7 m	10 m
74 m	220 m	46 m
40 m2	264 m2	-
0.4 m2	1.5 m2	2.4 m2
-	-	20 m2
-	-	9 m2
-	-	18 m2
-	-	60 m2

Vedúci úlohy	ING. KAROL SLIVKANIČ	Ing. Karol Slivkanič Rastislavova ul. 273 951 41 Lužianky 037/7783405		
Zodpovedný projektant	ING. KAROL SLIVKANIČ			
Vypracoval :	ING. ĽUBOŠ SLIVKANIČ			
Objednávateľ :	MESTO NITRA			
Stavba :	CYKLOTRASA KLOKOČINA-BORINA-HOLLÉHO UL.-AS NITRA		Stupeň	PROJEKT
Objekt:	SO 01 CESTIČKA PRE CYKLISTOV A CHODCOV V ÚSEKU KLOKOČINA -STANIČNÁ ULICA		Dátum	08/2015
			Formát	4 A4
			Mierka	1: 500
Obsah :	VÝKAZ PLOCH A MATERIÁLOV Č. 1 - ČASŤ 1, ČASŤ 2, ČASŤ 3		Profesia DOPR. STAVBY	Č. prílohy 15