


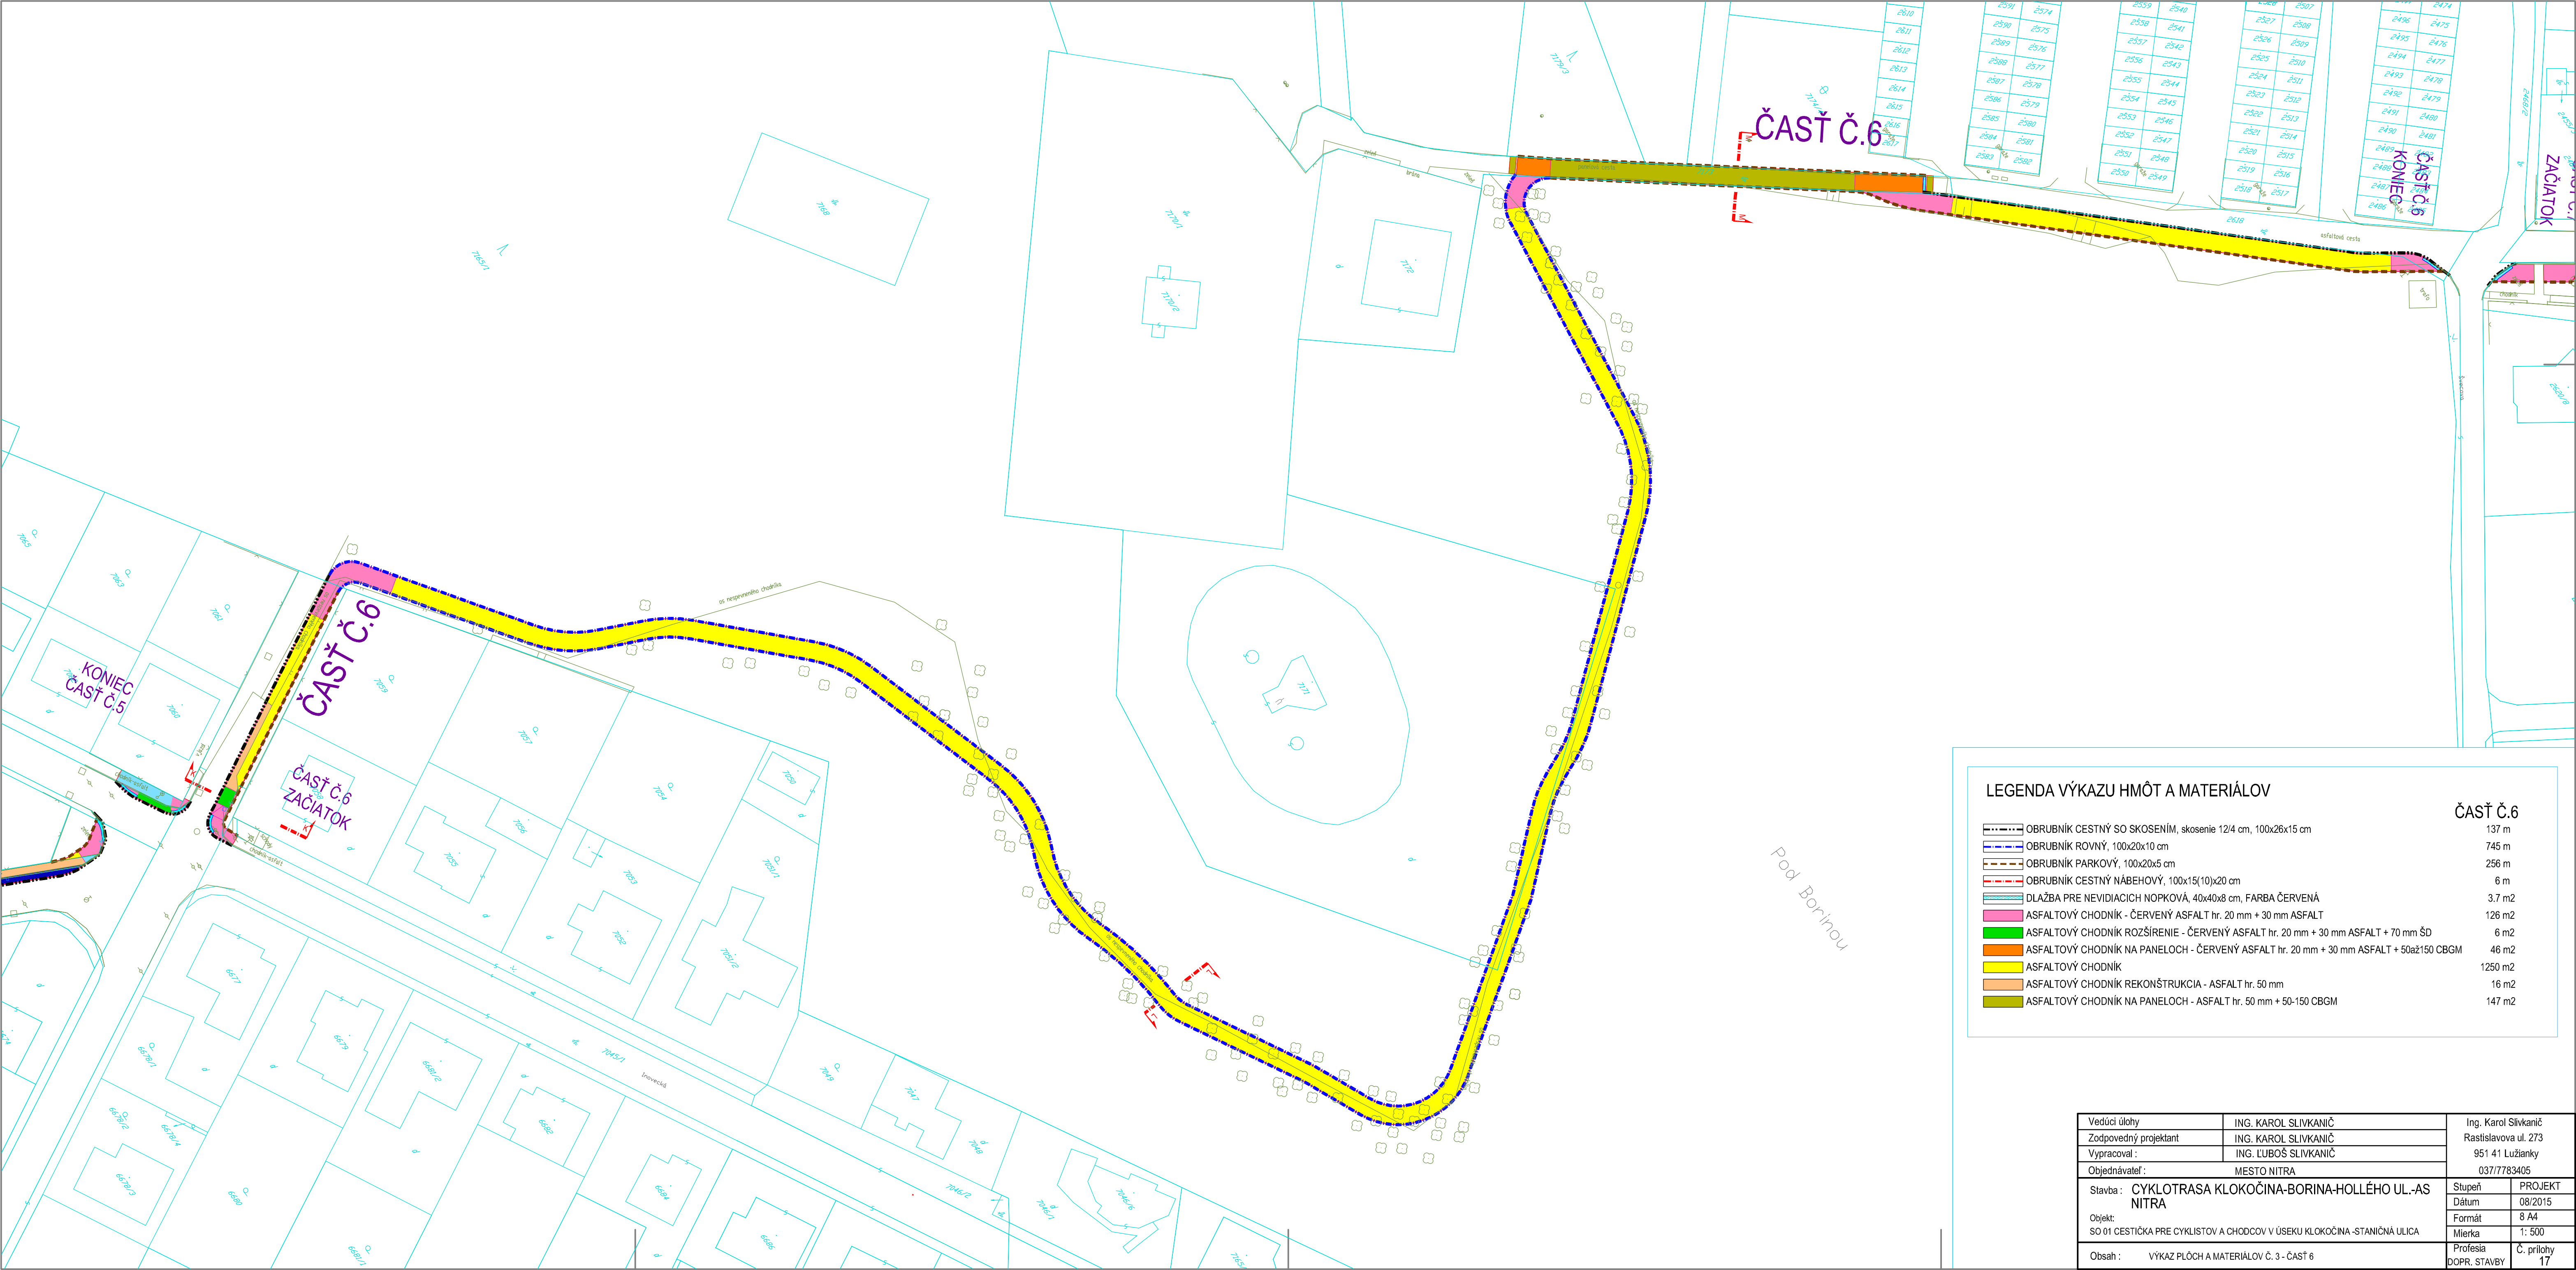

LEGENDA VÝKAZU HMŔT A MATERIÁLOV		ČASŤ Č.6
	OBRUBNÍK CESTNÝ SO SKOSENÍM, skosenie 12/4 cm, 100x26x15 cm	137 m
	OBRUBNÍK ROVNÝ, 100x20x10 cm	745 m
	OBRUBNÍK PARKOVÝ, 100x20x5 cm	258 m
	OBRUBNÍK CESTNÝ NÁBEHOVÝ, 100x15(10)x20 cm	6 m
	DLAŽBA PRE NEVIDIACICH NOPKOVÁ, 40x40x8 cm, FARBA ČERVENÁ	3.7 m2
	ASFALTOVÝ CHODNÍK - ČERVENÝ ASFALT hr. 20 mm + 30 mm ASFALT	126 m2
	ASFALTOVÝ CHODNÍK ROZŠÍRENIE - ČERVENÝ ASFALT hr. 20 mm + 30 mm ASFALT + 70 mm ŠD	6 m2
	ASFALTOVÝ CHODNÍK NA PANELOCH - ČERVENÝ ASFALT hr. 20 mm + 30 mm ASFALT + 50až150 CBGM	46 m2
	ASFALTOVÝ CHODNÍK	1250 m2
	ASFALTOVÝ CHODNÍK REKONŠTRUKCIA - ASFALT hr. 50 mm	16 m2
	ASFALTOVÝ CHODNÍK NA PANELOCH - ASFALT hr. 50 mm + 50-150 CBGM	147 m2

Vedúci úlohy	ING. KAROL SLIVKANIČ	Ing. Karol Slivkanič	
Zodpovedný projektant	ING. KAROL SLIVKANIČ	Rastislavova ul. 273	
Vypracoval :	ING. LUBOŠ SLIVKANIČ	951 41 Lužianky	
Objednávateľ :	MESTO NITRA	037/7783405	
Stavba :	CYKLOTRASA KLOKOČINA-BORINA-HOLLÉHO UL.-AS NITRA	Stupeň	PROJEKT
Objekt: SO 01 CESTIČKA PRE CYKLISTOV A CHODCOV V ÚSEKU KLOKOČINA -STANIČNÁ ULICA		Dátum	08/2015
		Formát	8 A4
		Mierka	1: 500
Obsah :	VÝKAZ PLŔCH A MATERIÁLOV Č. 3 - ČASŤ 6	Profesia DOPR. STAVBY	Č. prílohy 17