
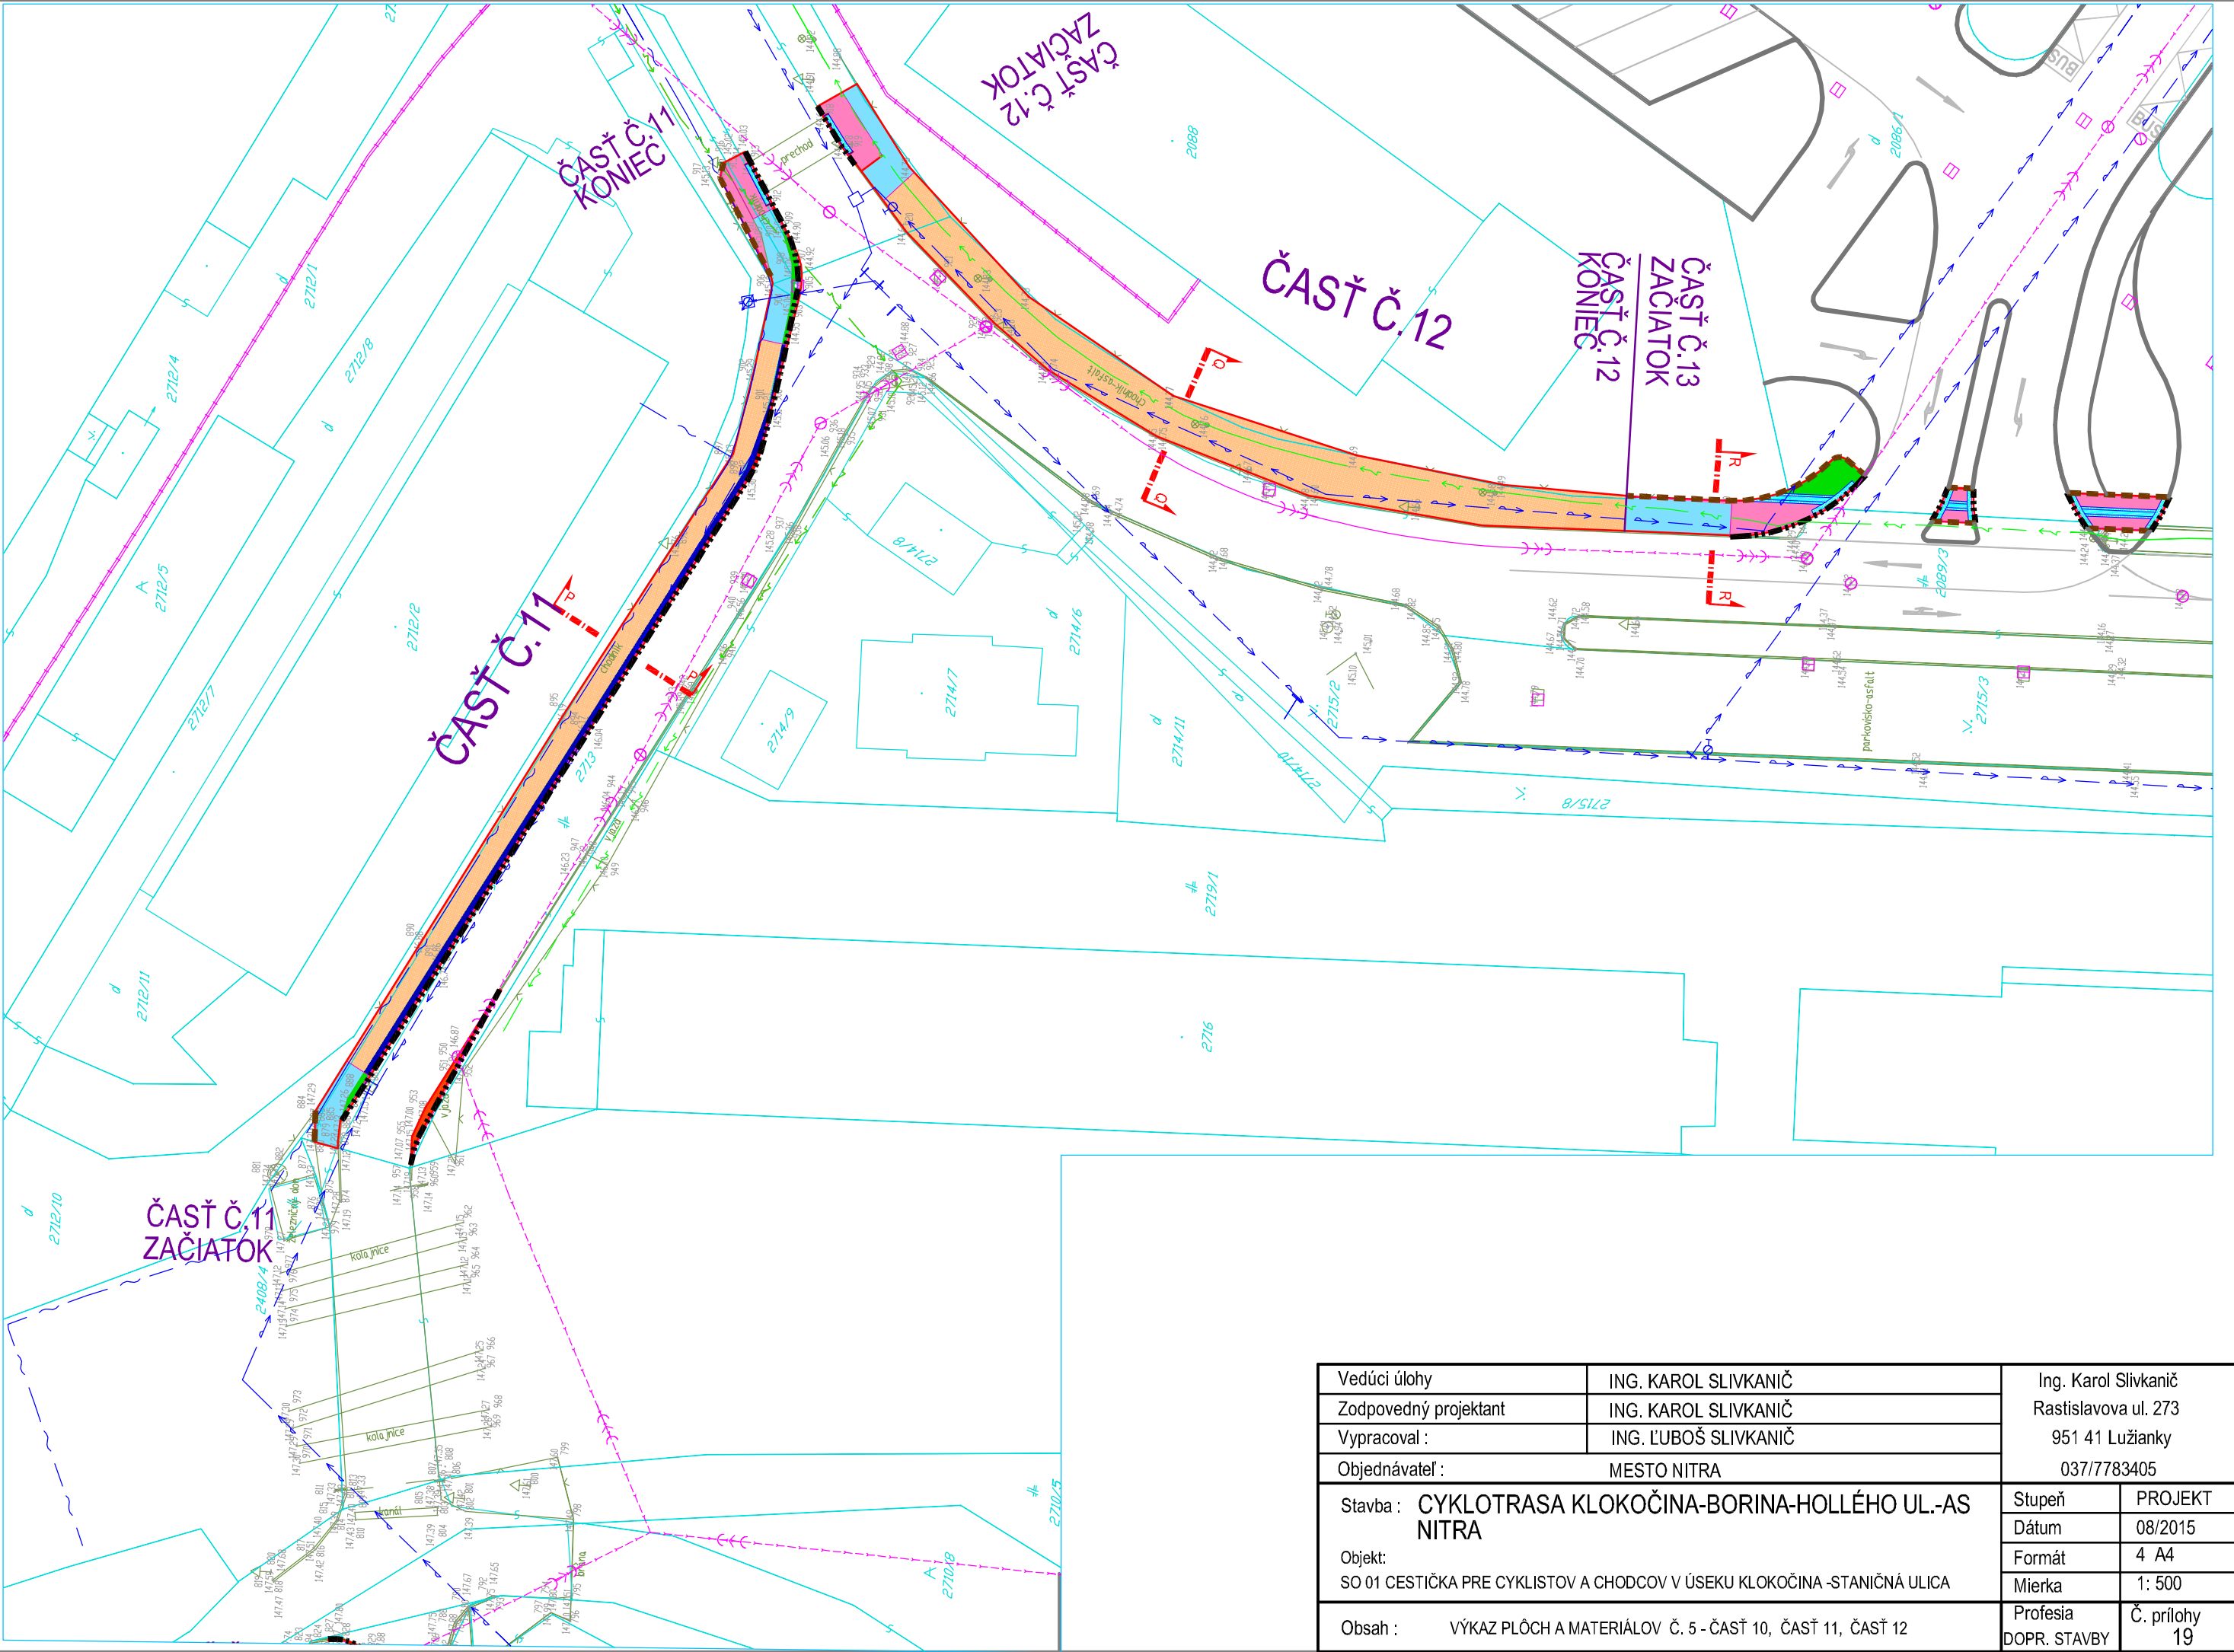


LEGENDA VÝKAZU HMÔT A MATERIÁLOV

- OBRUBNÍK CESTNÝ SO SKOSENÍM, skosenie 12/4 cm, 100x26x15 cm
- OBRUBNÍK PARKOVÝ, 100x20x5 cm
- OBRUBNÍK CESTNÝ NÁBEHOVÝ, 100x15(10)x20 cm
- OBRUBNÍK CESTNÝ KAMENNÝ
- DLAŽBA PRE NEVIDIACICH NOPKOVÁ, 40x40x8 cm, FARBA ČERVENÁ
- ASFALTOVÝ CHODNÍK - ČERVENÝ ASFALT hr. 20 mm + 30 mm ASFALT
- ASFALTOVÝ CHODNÍK REKONŠTRUKCIA - ČERVENÝ ASFALT hr. 20 mm + 30 mm ASFALT
- ASFALTOVÝ CHODNÍK ROZŠÍRENIE - ČERVENÝ ASFALT hr. 20 mm + 30 mm ASFALT + 70 mm ŠD
- ASFALTOVÝ CHODNÍK
- ASFALTOVÝ CHODNÍK REKONŠTRUKCIA - ASFALT hr. 50 mm
- ASFALTOVÝ CHODNÍK ROZŠÍRENIE - ASFALT hr. 50 mm + 70 mm ŠD
- ASFALTOVÁ VOZOVKA

ČASŤ Č.10	ČASŤ Č.11	ČASŤ Č.12
7 m	113 m	6 m
68 m	14 m	-
9 m	-	-
18 m	-	-
2,8 m2	1,6 m2	1,6 m2
17 m2	16 m2	13 m2
68 m2	37 m2	22 m2
-	5 m2	-
133 m2	-	-
380 m2	137 m2	282 m2
-	32 m2	-
-	6 m2	-

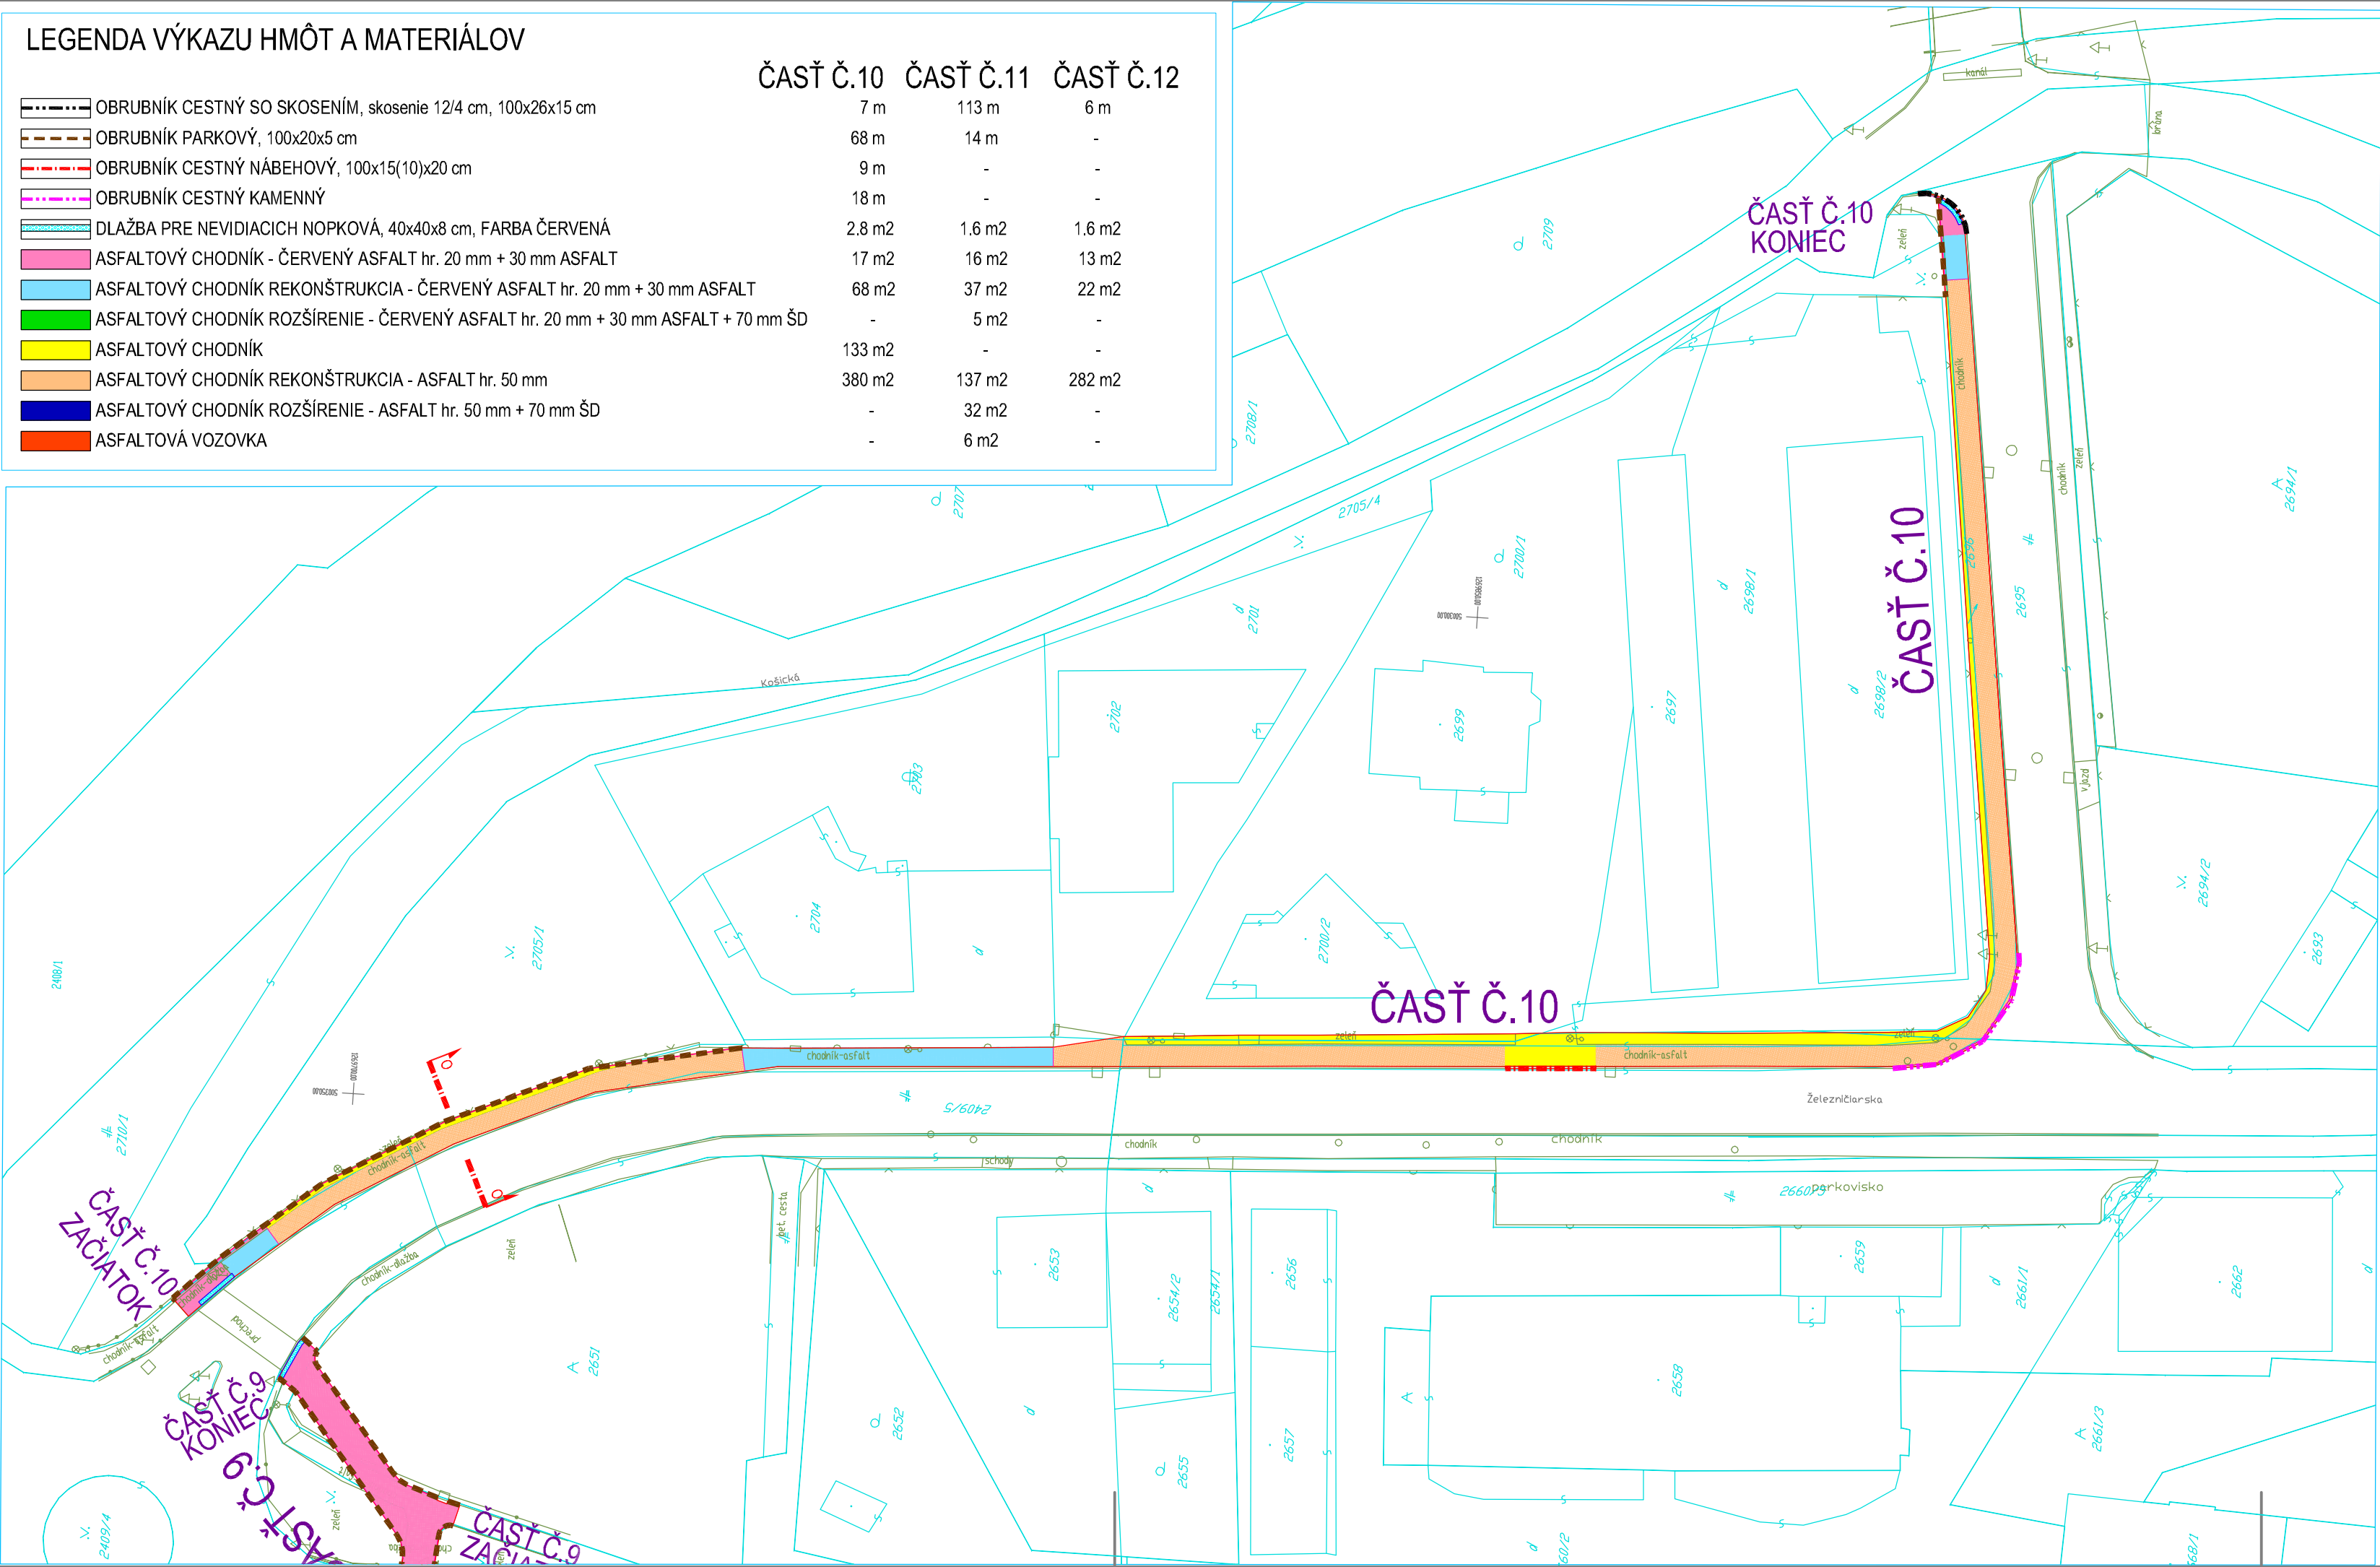

Vedúci úlohy	ING. KAROL SLIVKANIČ	Ing. Karol Slivkanič	
Zodpovedný projektant	ING. KAROL SLIVKANIČ	Rastislavova ul. 273	
Vypracoval :	ING. LUBOŠ SLIVKANIČ	951 41 Lužianky	
Objednávateľ :	MESTO NITRA	037/7783405	
Stavba :	ČYKLOTRASA KLOKOČINA-BORINA-HOLLÉHO UL.-AS NITRA	Stupeň	PROJEKT
Objekt:	SO 01 CESTIČKA PRE CYKLISTOV A CHODCOV V ÚSEKU KLOKOČINA -STANIČNÁ ULICA	Dátum	08/2015
		Formát	4 A4
		Mierka	1: 500
Obsah :	VÝKAZ PLOCH A MATERIÁLOV Č. 5 - ČASŤ 10, ČASŤ 11, ČASŤ 12	Profesia	Č. prílohy
		DOPR. STAVBY	19