


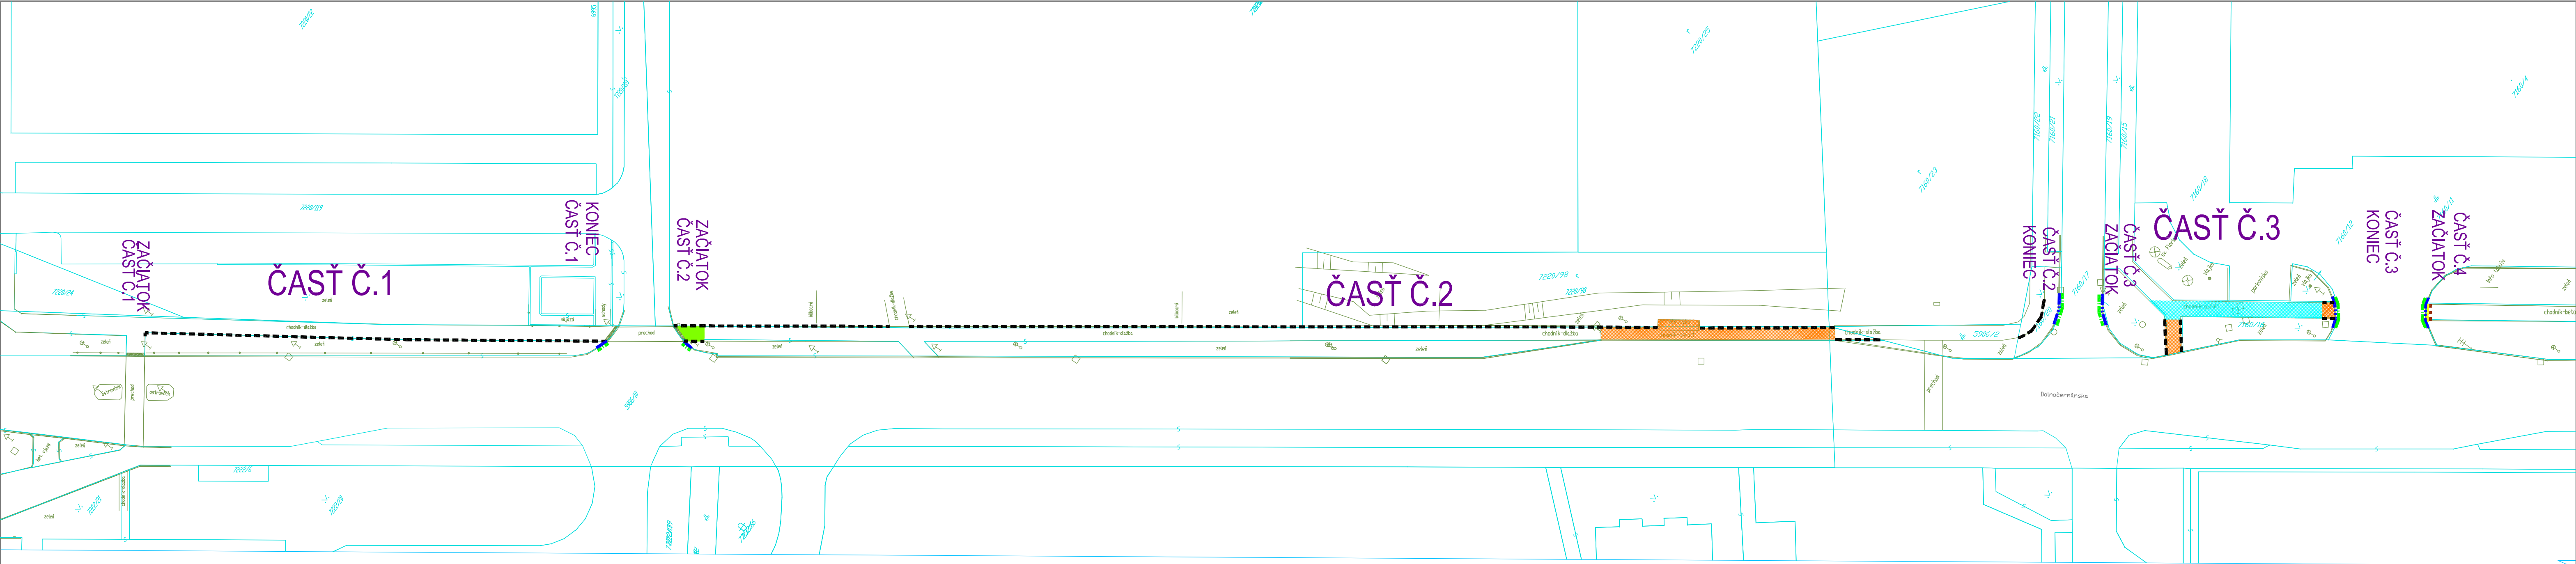

LEGENDA VÝKAZU VYBÚRANÝCH HMÔT A MATERIÁLOV

	ČASŤ Č.1	ČASŤ Č.2	ČASŤ Č.3
REZANIE ASFALTOVÉHO KRYTU	2 m	7 m	10 m
VYBÚRANIE OBRUBNÍKA CESTNÉHO	2 m	7 m	10 m
VYBÚRANIE OBRUBNÍKA PARKOVÉHO	75 m	215 m	15 m
VYBÚRANIE CHODNÍKA Z BETÓNOVEJ DLAŽBY	-	9 m2	-
VYBÚRANIE CHODNÍKA Z ASFALTOVÝM KRYTOM	-	82 m2	19 m2
FRÉZOVANIE HRÚBKY 50 mm - ASFALTOVÉHO CHODNÍKA	-	-	69 m2

Vedúci úlohy	ING. KAROL SLIVKANIČ	Ing. Karol Slivkanič Rastislavova ul. 273 951 41 Lužianky 037/7783405	
Zodpovedný projektant	ING. KAROL SLIVKANIČ		
Vypracoval :	ING. LUBOŠ SLIVKANIČ		
Objednávateľ :	MESTO NITRA	037/7783405	
Stavba :	CYKLOTRASA KLOKOČINA-BORINA-HOLLÉHO UL.-AS NITRA	Stupeň	PROJEKT
Objekt:	SO 01 CESTIČKA PRE CYKLISTOV A CHODCOV V ÚSEKU KLOKOČINA -STANIČNÁ ULICA	Dátum	08/2015
		Formát	4 A4
		Mierka	1: 500
Obsah :	VÝKAZ VYBÚRANÝCH PLÔCH A MATERIÁLOV Č. 1 - ČASŤ 1, ČASŤ 2, ČASŤ 3	Profesia	Č. prílohy
		DOPR. STAVBY	20