
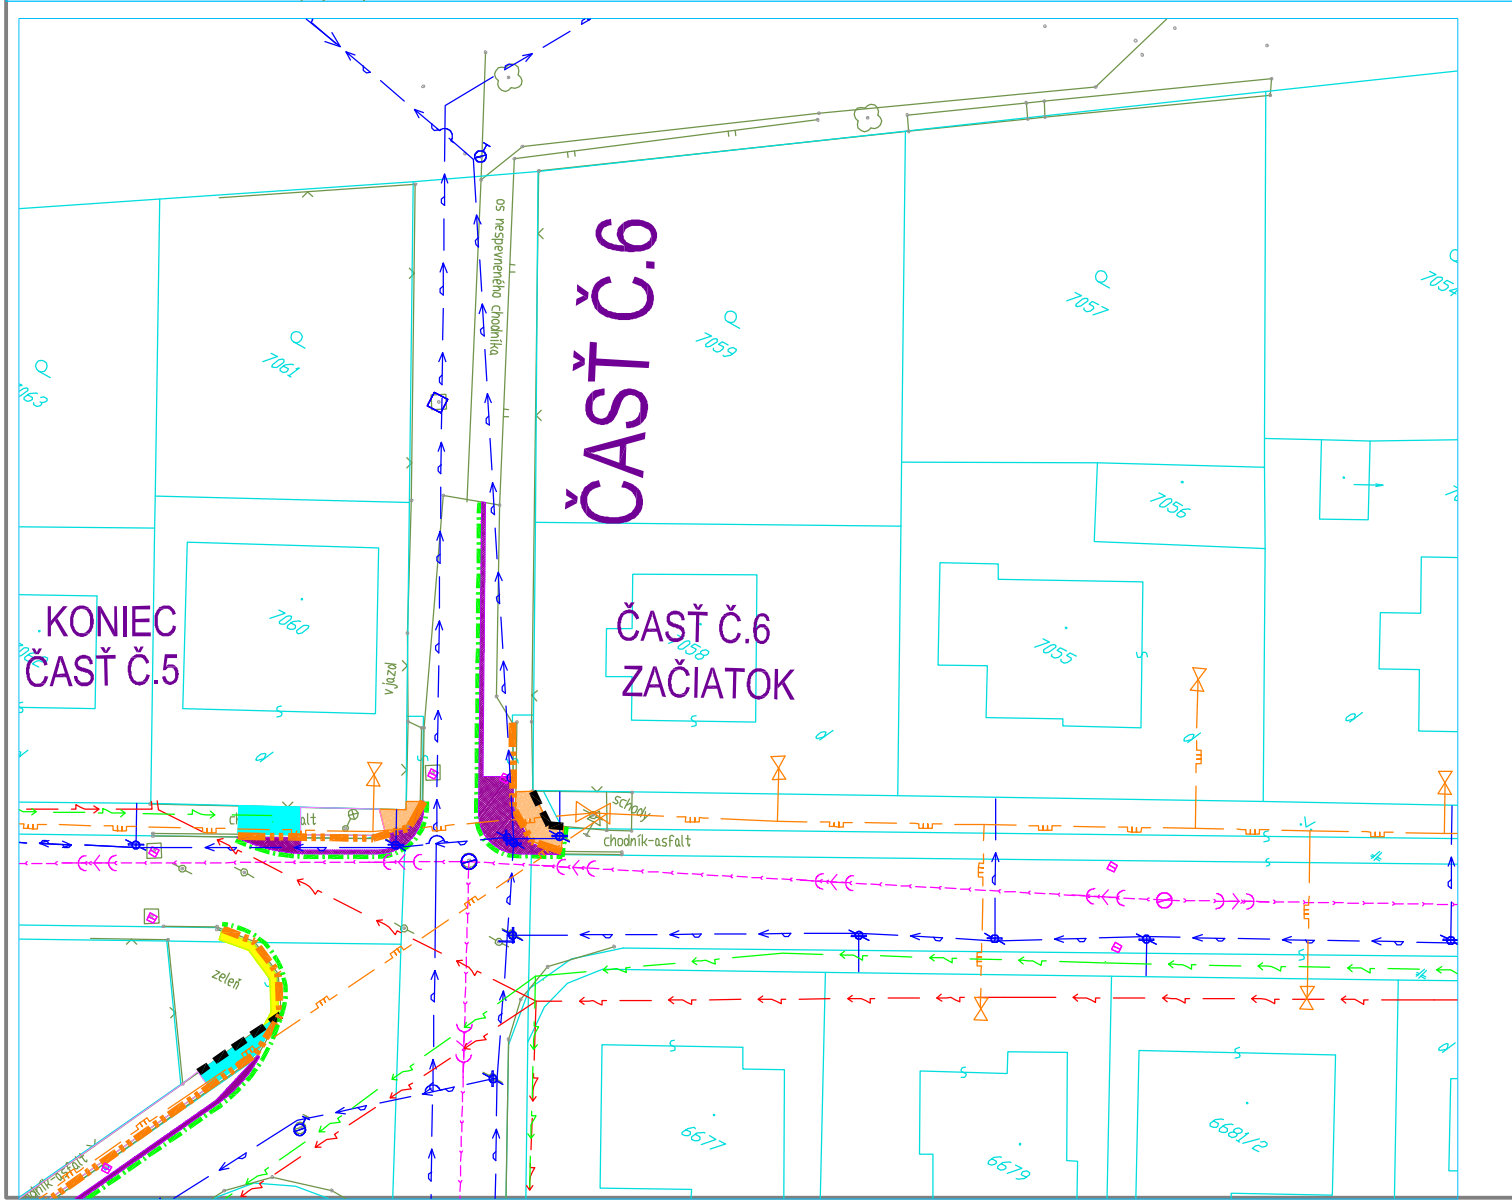


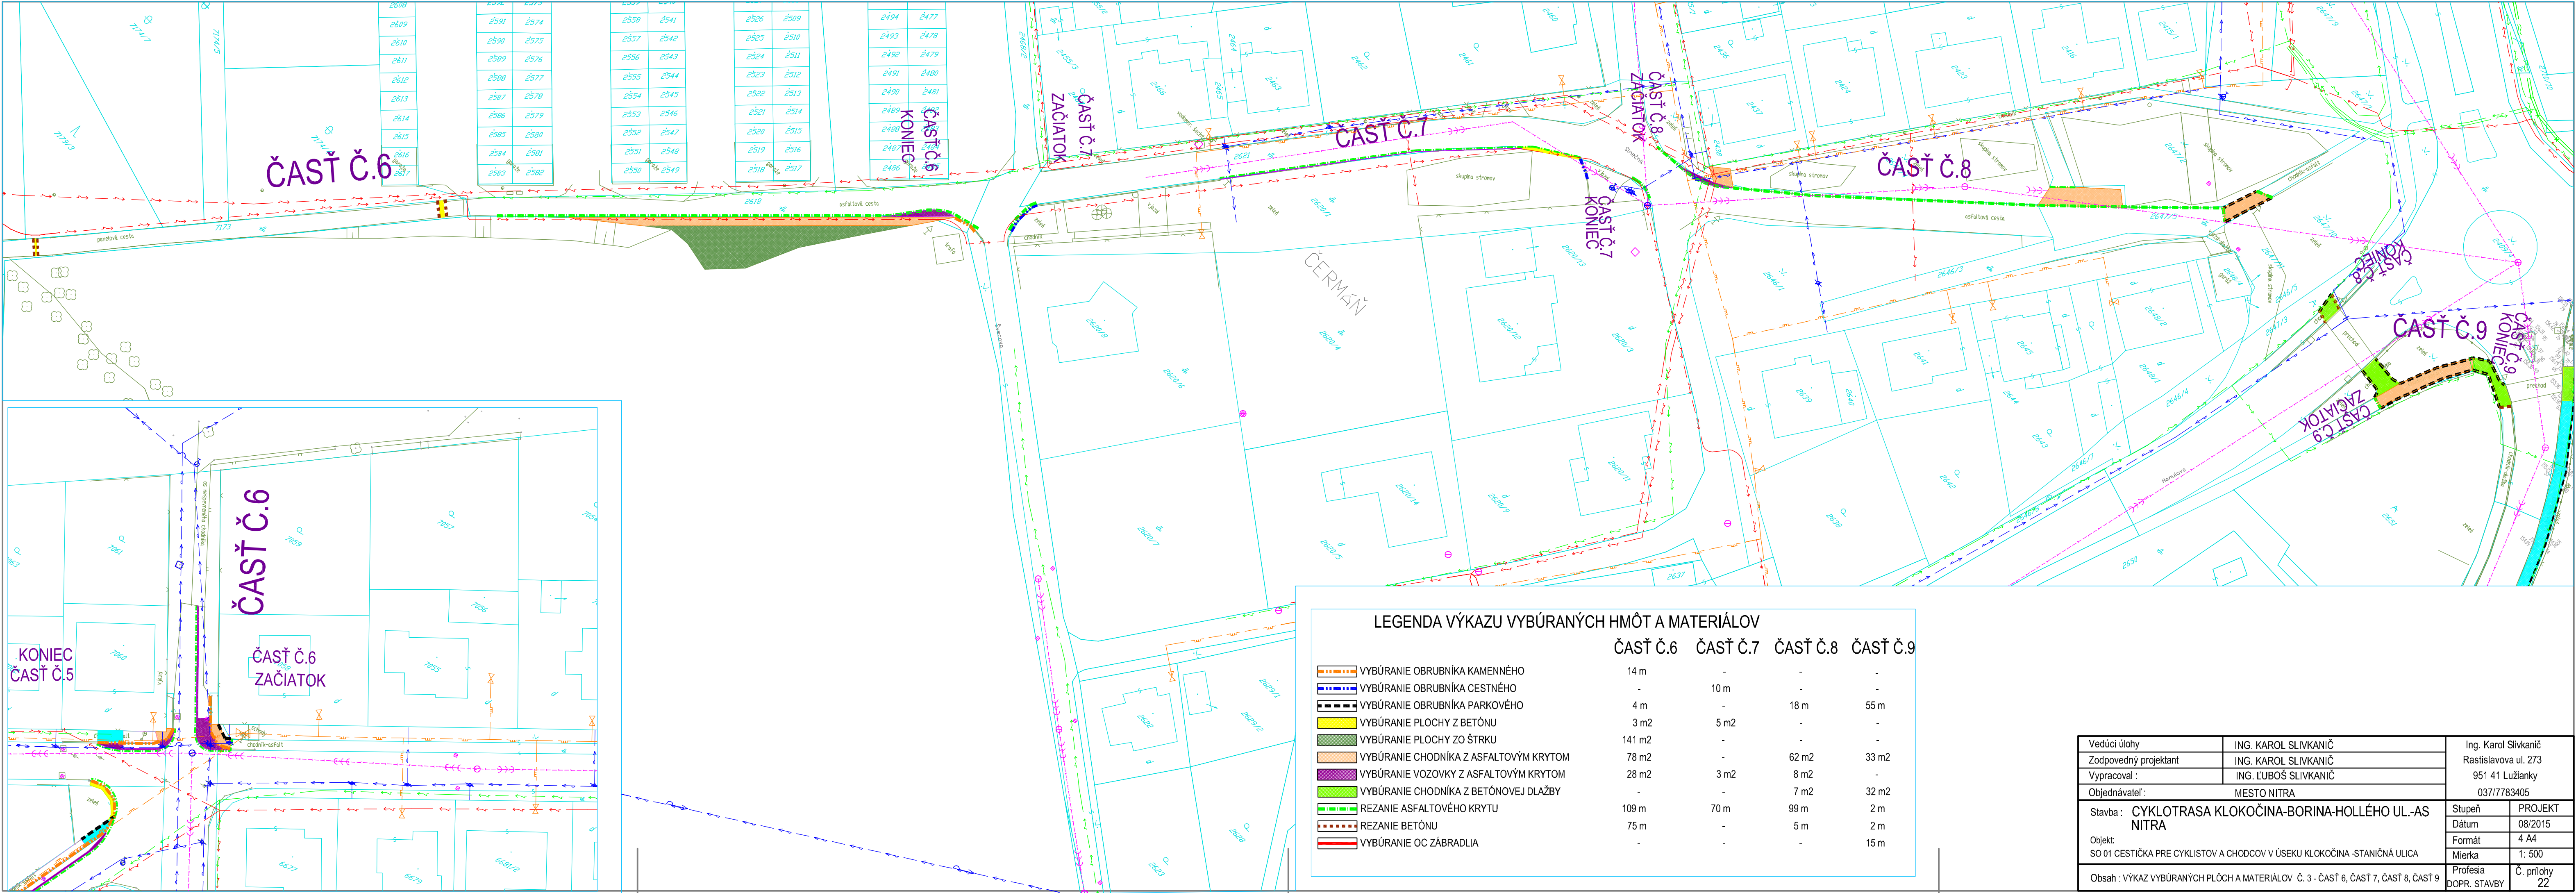

LEGENDA VÝKAZU VYBÚRANÝCH HMÔT A MATERIÁLOV				
	ČASŤ Č.6	ČASŤ Č.7	ČASŤ Č.8	ČASŤ Č.9
VYBÚRANIE OBRUBNÍKA KAMENNÉHO	14 m	-	-	-
VYBÚRANIE OBRUBNÍKA CESTNÉHO	-	10 m	-	-
VYBÚRANIE OBRUBNÍKA PARKOVÉHO	4 m	-	18 m	55 m
VYBÚRANIE PLOCHY Z BETÓNU	3 m2	5 m2	-	-
VYBÚRANIE PLOCHY ZO ŠTRKU	141 m2	-	-	-
VYBÚRANIE CHODNÍKA Z ASFALTOVÝM KRYTOM	78 m2	-	62 m2	33 m2
VYBÚRANIE VOZOVKY Z ASFALTOVÝM KRYTOM	28 m2	3 m2	8 m2	-
VYBÚRANIE CHODNÍKA Z BETÓNOVEJ DLAŽBY	-	-	7 m2	32 m2
REZANIE ASFALTOVÉHO KRYTU	109 m	70 m	99 m	2 m
REZANIE BETÓNU	75 m	-	5 m	2 m
VYBÚRANIE OC ZÁBRADLIA	-	-	-	15 m

Vedúci úlohy	ING. KAROL SLIVKANIČ	Ing. Karol Slivkanič	
Zodpovedný projektant	ING. KAROL SLIVKANIČ	Rastislavova ul. 273	
Vypracoval :	ING. ĽUBOŠ SLIVKANIČ	951 41 Lužianky	
Objednávateľ :	MESTO NITRA	037/7783405	
Stavba : CYKLOTRASA KLOKOČINA-BORINA-HOLLÉHO UL.-AS NITRA		Stupeň	PROJEKT
Objekt:		Dátum	08/2015
SO 01 CESTIČKA PRE CYKLISTOV A CHODCOV V ÚSEKU KLOKOČINA -STANIČNÁ ULICA		Formát	4 A4
Obsah : VÝKAZ VYBÚRANÝCH PLOCH A MATERIÁLOV Č. 3 - ČASŤ 6, ČASŤ 7, ČASŤ 8, ČASŤ 9		Mierka	1: 500
		Profesia	Č. prílohy
		DOPR. STAVBY	22