


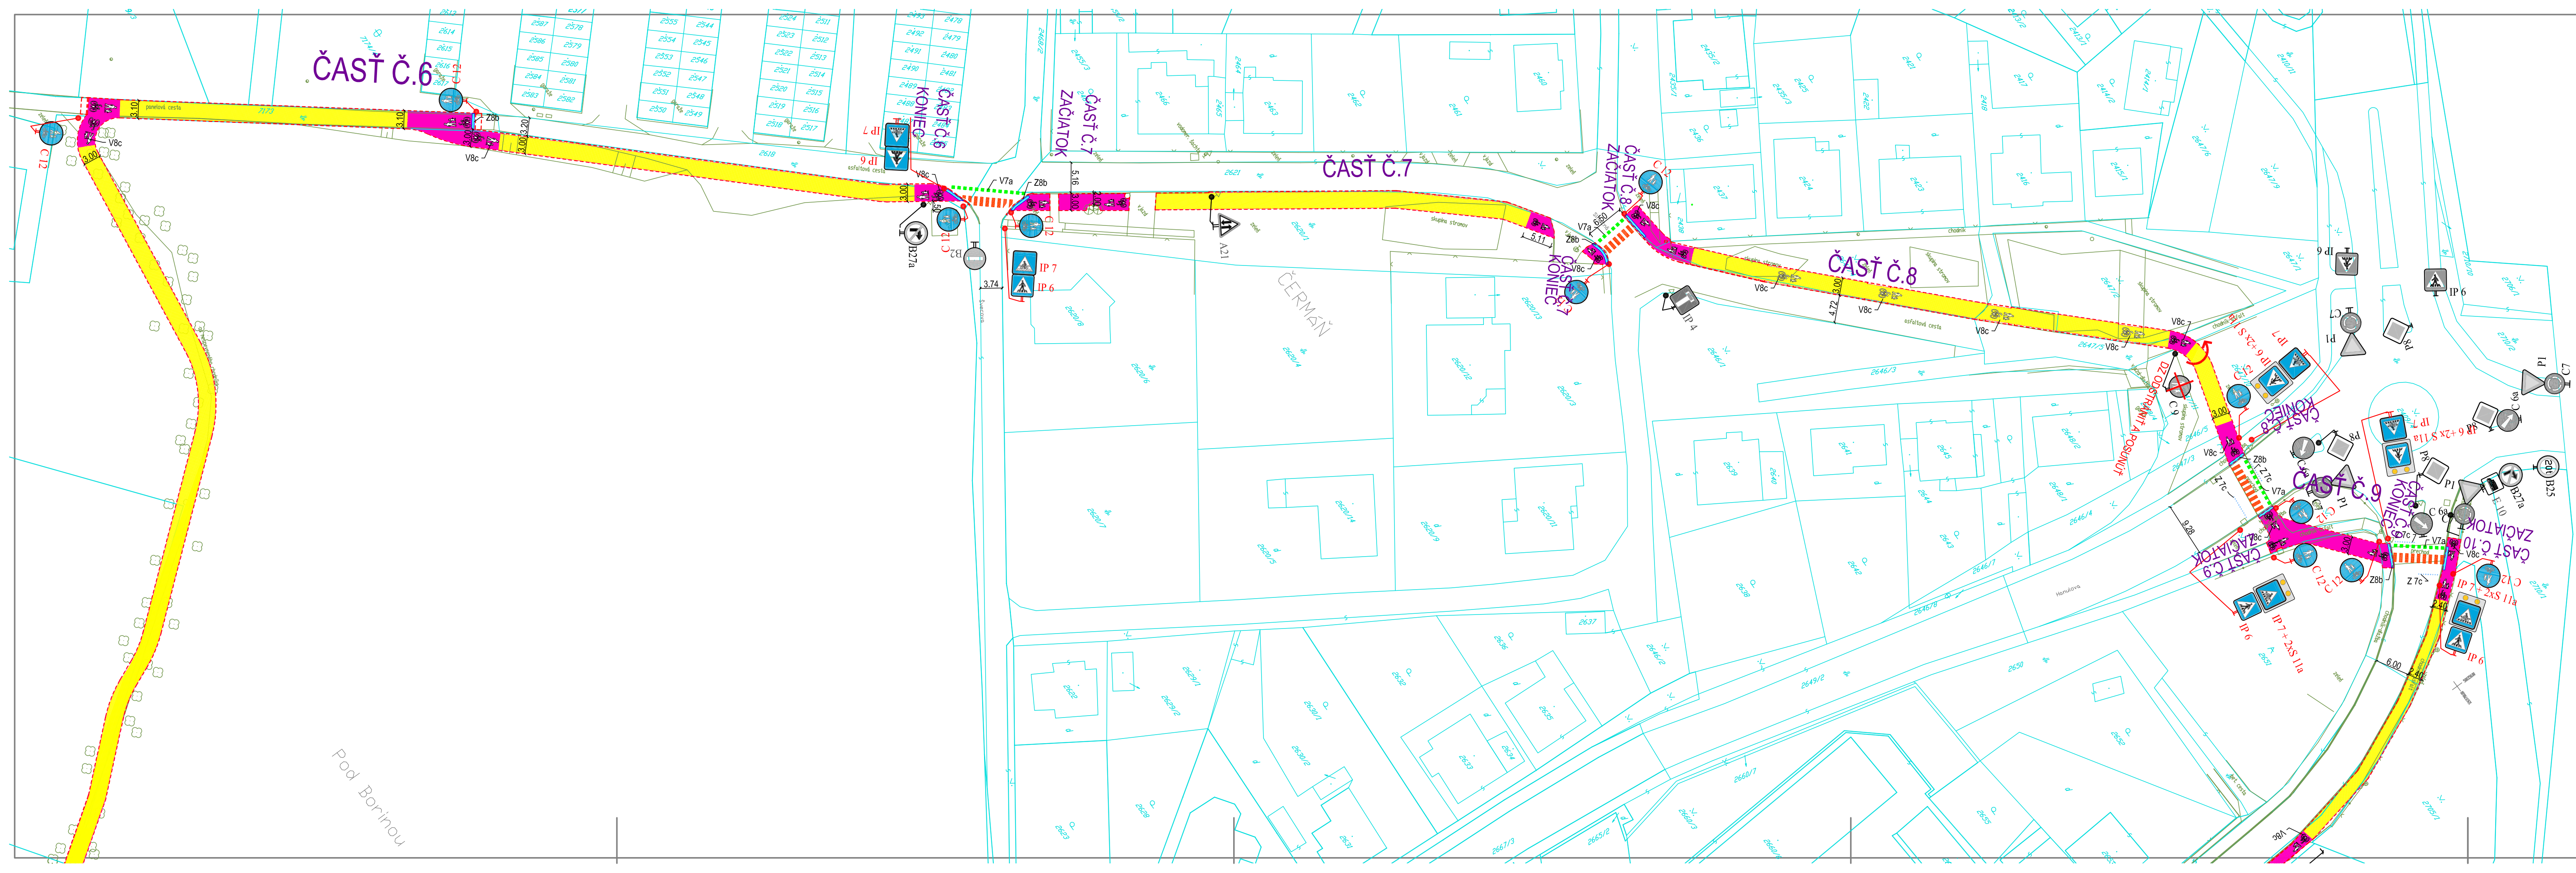

LEGENDA:

IP 6

JESTVUJÚCE ZVISLÉ DOPRAVNÉ ZNAČENIE (číslo značky - čierna farba)

C 12

NAVRHOVANÉ ZVISLÉ DOPRAVNÉ ZNAČENIE (číslo značky - červená farba)

ZVISLÉ ZNAČKY V REFLEXNEJ ÚPRAVE V ZÁKLADNOM ROZMERE BUDÚ OSADENÉ NA POZINKOVANÉ OCELOVÉ STĹPKY SO SPODNÝM OKRAJOM SPODNEJ ZNAČKY VO VÝŠKE min. 2,10 m NAD TERÉNOM A BOČNOU VZDIALENOSŤOU BLIŽŠIEHO OKRAJA ZNAČKY OD VOZOVKY min. 0,50 m

.....

NAVRHOVANÉ DOPRAVNÉ GOMBÍKY - viaKYKLOP36, Z7c

100' 2.20'

NAVRHOVANÉ VODOROVNÉ DOPRAVNÉ ZNAČENIE, V8c

|||||

NAVRHOVANÉ VODOROVNÉ DOPRAVNÉ ZNAČENIE, V7a

VODOROVNÉ DOPRAVNÉ ZNAČENIE PIKTOGRAMOV CESTÍČKA PRE CYKLISTOV A CHODCOV NAVRHUJEME REALIZOVAŤ BIELOU RETRORREFLEXNOU FARBOU.
PRIECHOD PRE CHODCOV NAVRHUJEME REALIZOVAŤ BIELOU RETRORREFLEXNOU FARBOU.
PRIECHOD PRE CYKLISTOV NAVRHUJEME REALIZOVAŤ ZELENOU RETRORREFLEXNOU PROTÍSMIKOVOU FARBOU RAL 6018

Vedúci úlohy	ING. KAROL SLIVKANIČ	Ing. Karol Slivkanič	
Zodpovedný projektant	ING. KAROL SLIVKANIČ	Rastislavova ul. 273	
Vypracoval :	ING. LUBOŠ SLIVKANIČ	951 41 Lužianky	
Objednávateľ :	MESTO NITRA	037/7783405	
Stavba : CYKLOTRASA KLOKOČINA-BORINA-HOLLÉHO UL.-AS NITRA		Stupeň	PROJEKT
Objekt: SO 01 CESTÍČKA PRE CYKLISTOV A CHODCOV V ÚSEKU KLOKOČINA -STANIČNÁ ULICA		Dátum	08/2015
Obsah : SITUÁCIA TRVÁLEHO DOPRAVNÉHO ZNAČENIA Č.3 - ČASŤ 6, ČASŤ 7, ČASŤ 8, ČASŤ 9, ČASŤ 10		Formát	5 A4
		Mierka	1: 500
		Profesia	Č. prílohy
		DOPR. STAVBY	27