


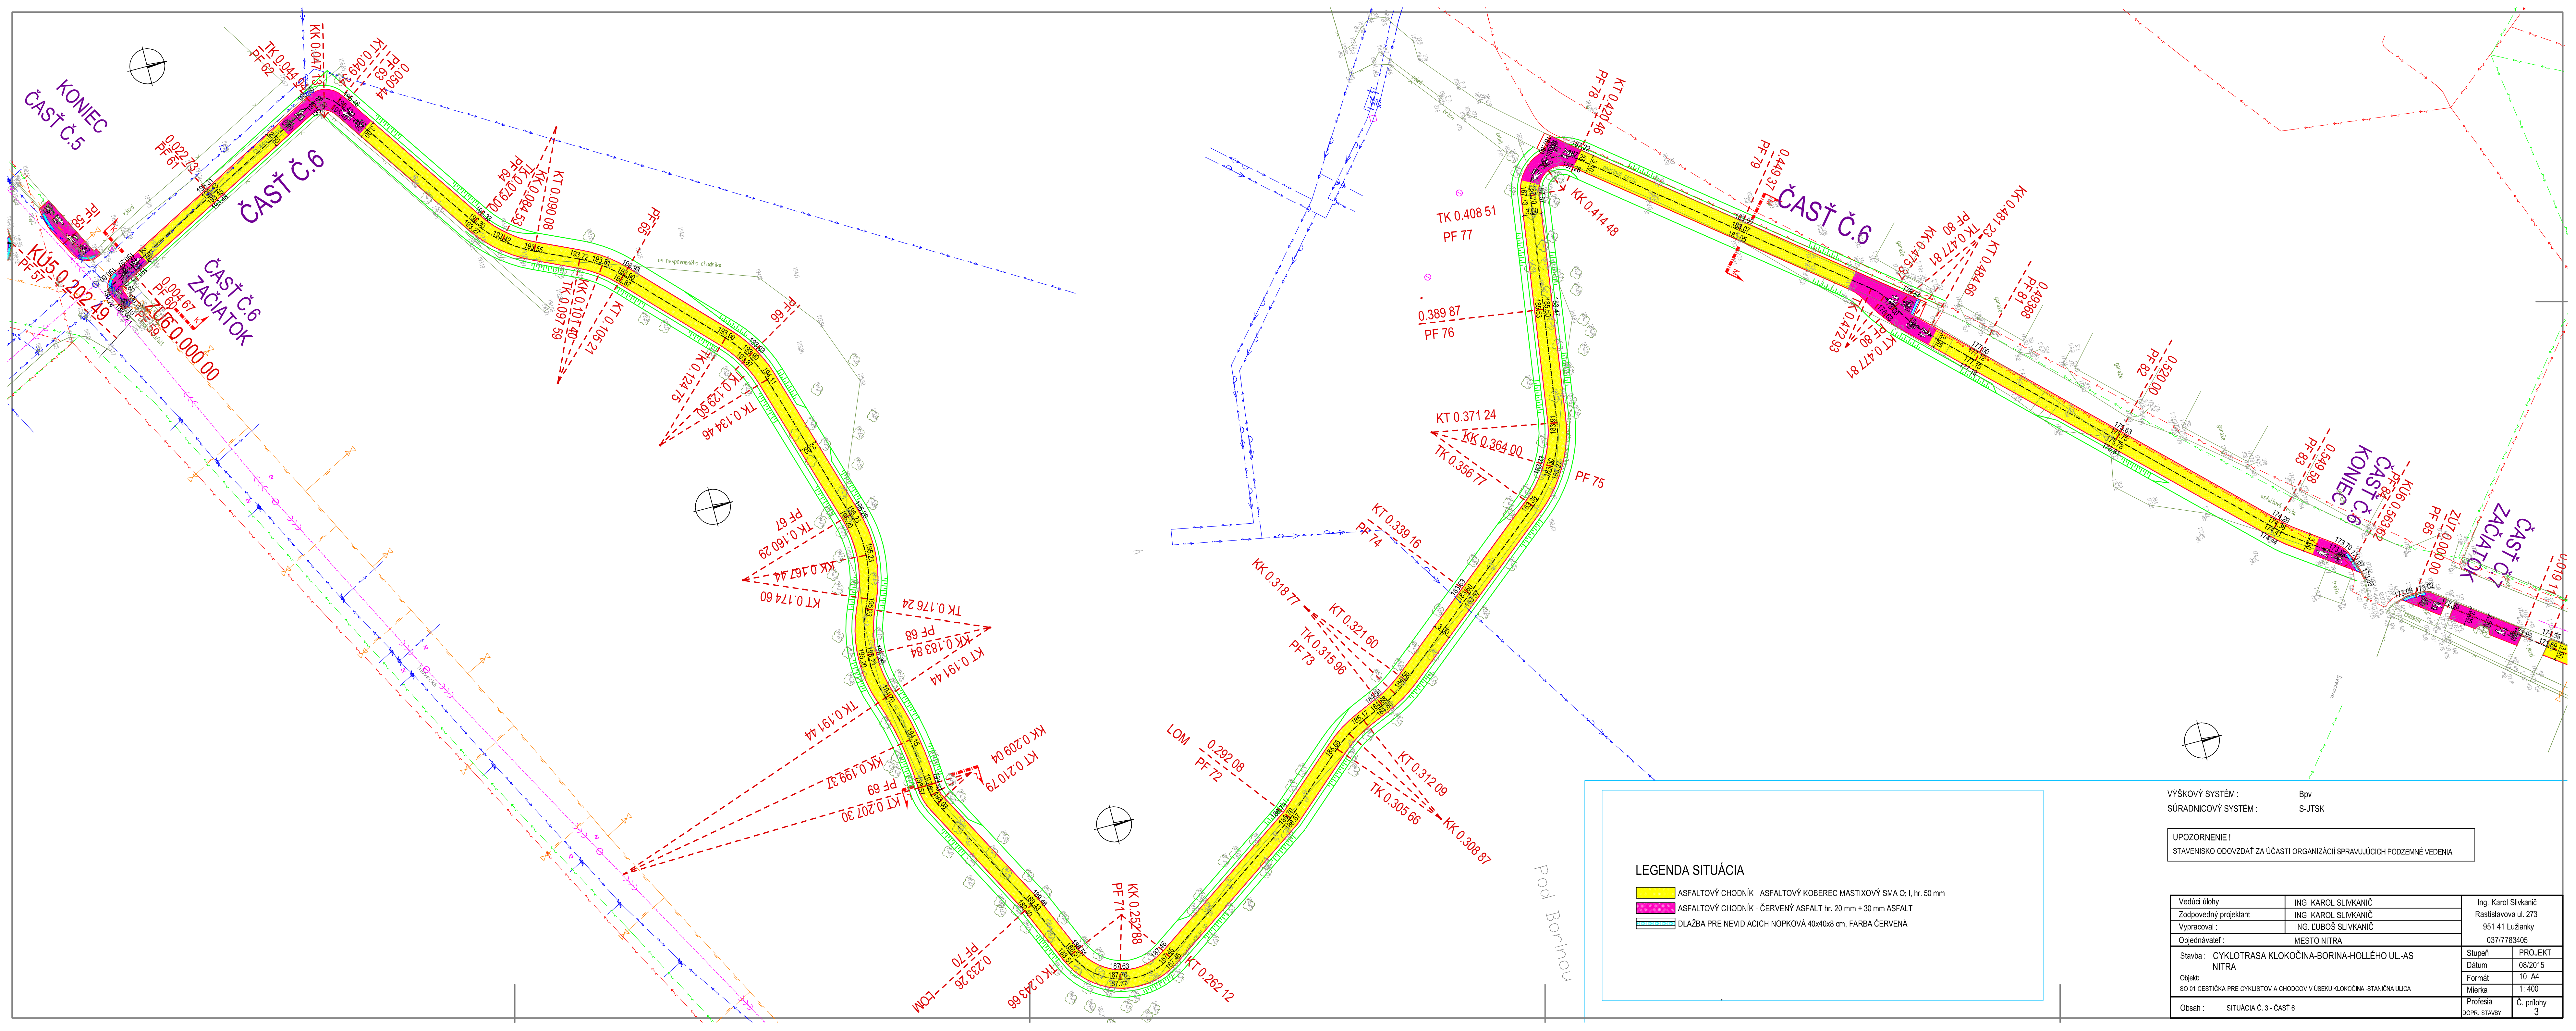

LEGENDA SITUÁCIA

- ASFALTOVÝ CHODNÍK - ASFALTOVÝ KOBEREK MASTIXOVÝ SMA O, I, hr. 50 mm
- ASFALTOVÝ CHODNÍK - ČERVENÝ ASFALT hr. 20 mm + 30 mm ASFALT
- DLAŽBA PRE NEVDIACICH NOPKOVÁ 40x40x8 cm, FARBA ČERVENÁ

VÝŠKOVÝ SYSTÉM : Bpv
SÚRADNICOVÝ SYSTÉM : S-JTSK

UPOZORNENIE !
STAVENISKO ODPOVZDÁ ZA ÚČASTI ORGANIZÁCIÍ SPRÁVUJÚCICH PODZEMNÉ VEDENIA

Vedúci úlohy	ING. KAROL SLIVKANIČ	Ing. Karol Slivkanič
Zodpovedný projektant	ING. KAROL SLIVKANIČ	Rastislavova ul. 273
Vypracoval :	ING. LUBOŠ SLIVKANIČ	951 41 Lužianky
Objednávateľ :	MESTO NITRA	037/7783405
Stavba :	CYKLOTRASA KLOKOČINA-BORINA-HOLLÉHO UL-AS NITRA	Stupeň PROJEKT
Objekt :	SO 01 CESTÍČKA PRE CYKLISTOV A CHODCOV V ÚSEKU KLOKOČINA - STANIČNÁ ULICA	Dátum 08/2015
Obsah :	SITUÁCIA Č. 3 - ČASŤ 6	Formát 10 A4
		Mierka 1:400
		Profesia Č. prílohy
		DOPR. STAVBY 3