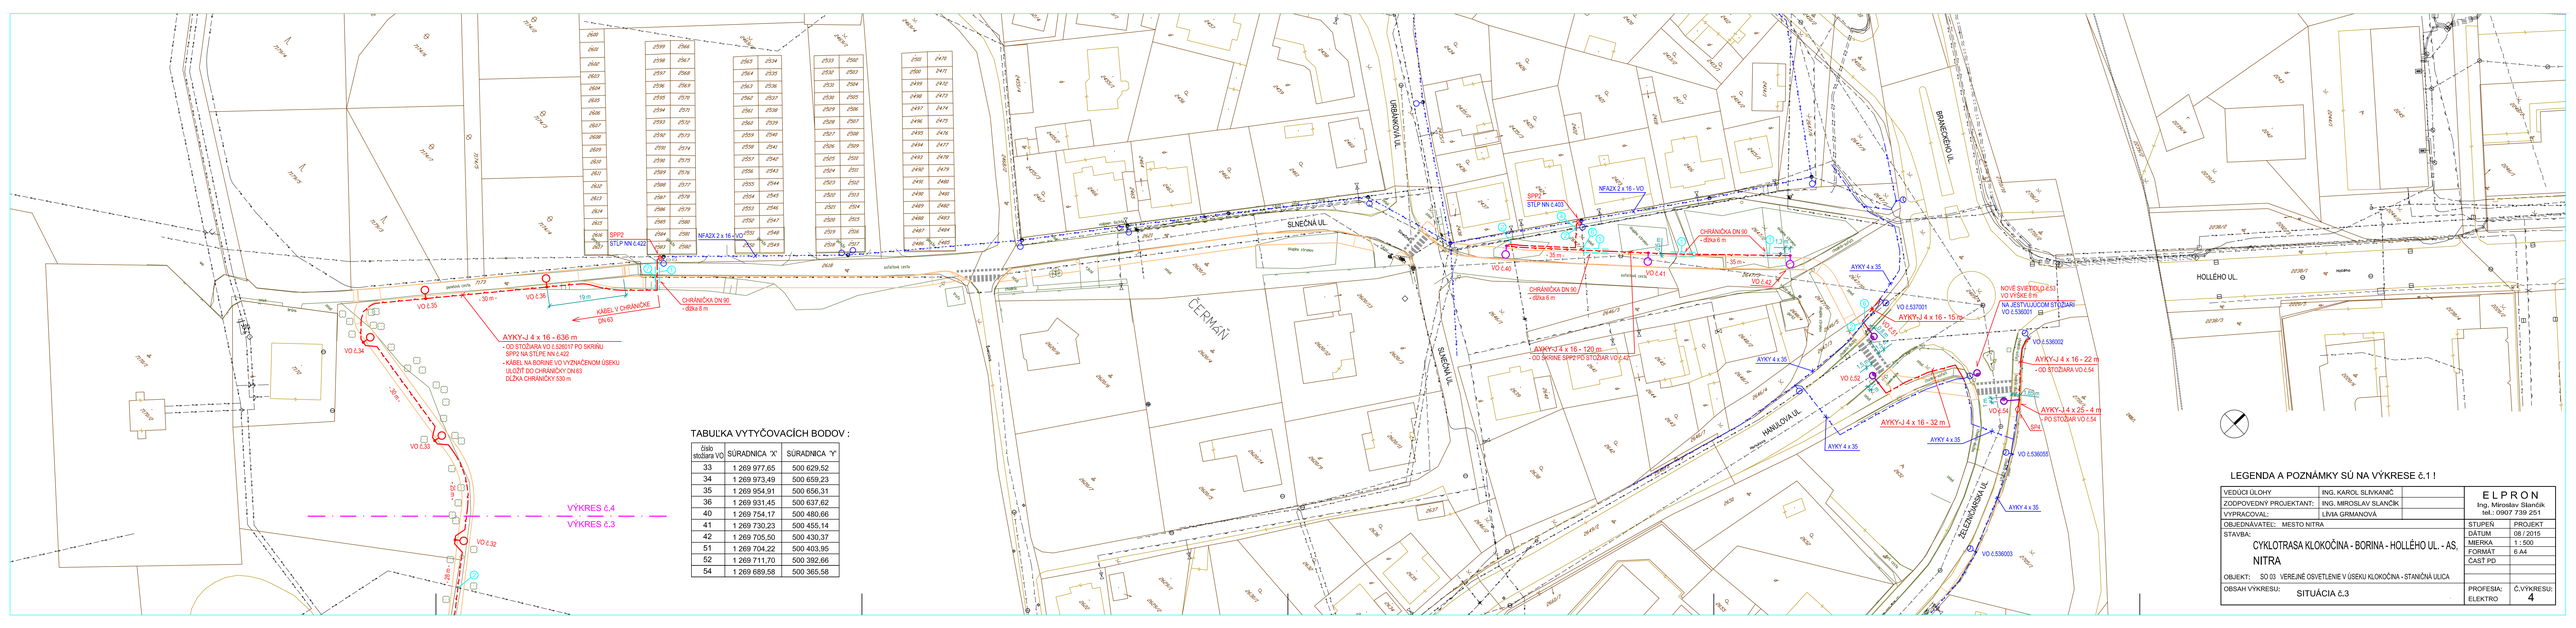
SLNEČNÁ UL.
ČERMAŇ
URBÁNKOVA UL.
HOLLÉHO UL.
HANULOVÁ UL.
ŽELEZNIČIARSKA UL.
SPP2
STLP NN č.422
NFA2X 2 x 16 - VO
SPP2
STLP NN č.403
CHRÁNIČKA DN 90
- dĺžka 15 m
CHRÁNIČKA DN 90
- dĺžka 6 m
CHRÁNIČKA DN 90
- dĺžka 6 m
KÁBEL V CHRÁNIČKE
DN 63
AYKY-J 4 x 16 - 636 m
- OD STOJÁRA VO č.535017 PO SKRINKU
SPP2 NA STĹPE NN č.422
- KÁBEL NA BORINE VO VYZNAČENOM ÚSEKU
ULOŽIŤ DO CHRÁNIČKY DN 63
DĺŽKA CHRÁNIČKY 530 m
AYKY-J 4 x 16 - 120 m
AYKY 4 x 35
AYKY-J 4 x 16 - 15 m
AYKY-J 4 x 16 - 32 m
AYKY-J 4 x 16 - 22 m
- OD STOJÁRA VO č.54
AYKY-J 4 x 25 - 4 m
- PO STOJÁR VO č.54
NOVÉ SVIETIDLO LED
VO VÝŠKE 8 m
NA JESTVUJÚCOM STOJÁRI
VO č.536001
VO č.536002
VO č.536055
VO č.536003
VO č.537001
VO č.30
VO č.34
VO č.33
VO č.32
VO č.36
VO č.40
VO č.41
VO č.42
VO č.52
VO č.54
- 30 m -
- 28 m -
- 15 m -
- 35 m -
- 6 m -
- 5 m -
