


TABUĽKA VYTÝČOVACÍCH BODOV :

číslo súťažná VO	SÚRADNICA 'X'	SÚRADNICA 'Y'
536006	1 269 843,40	500 333,62
61	1 269 863,17	500 127,89
62	1 269 876,29	500 127,85

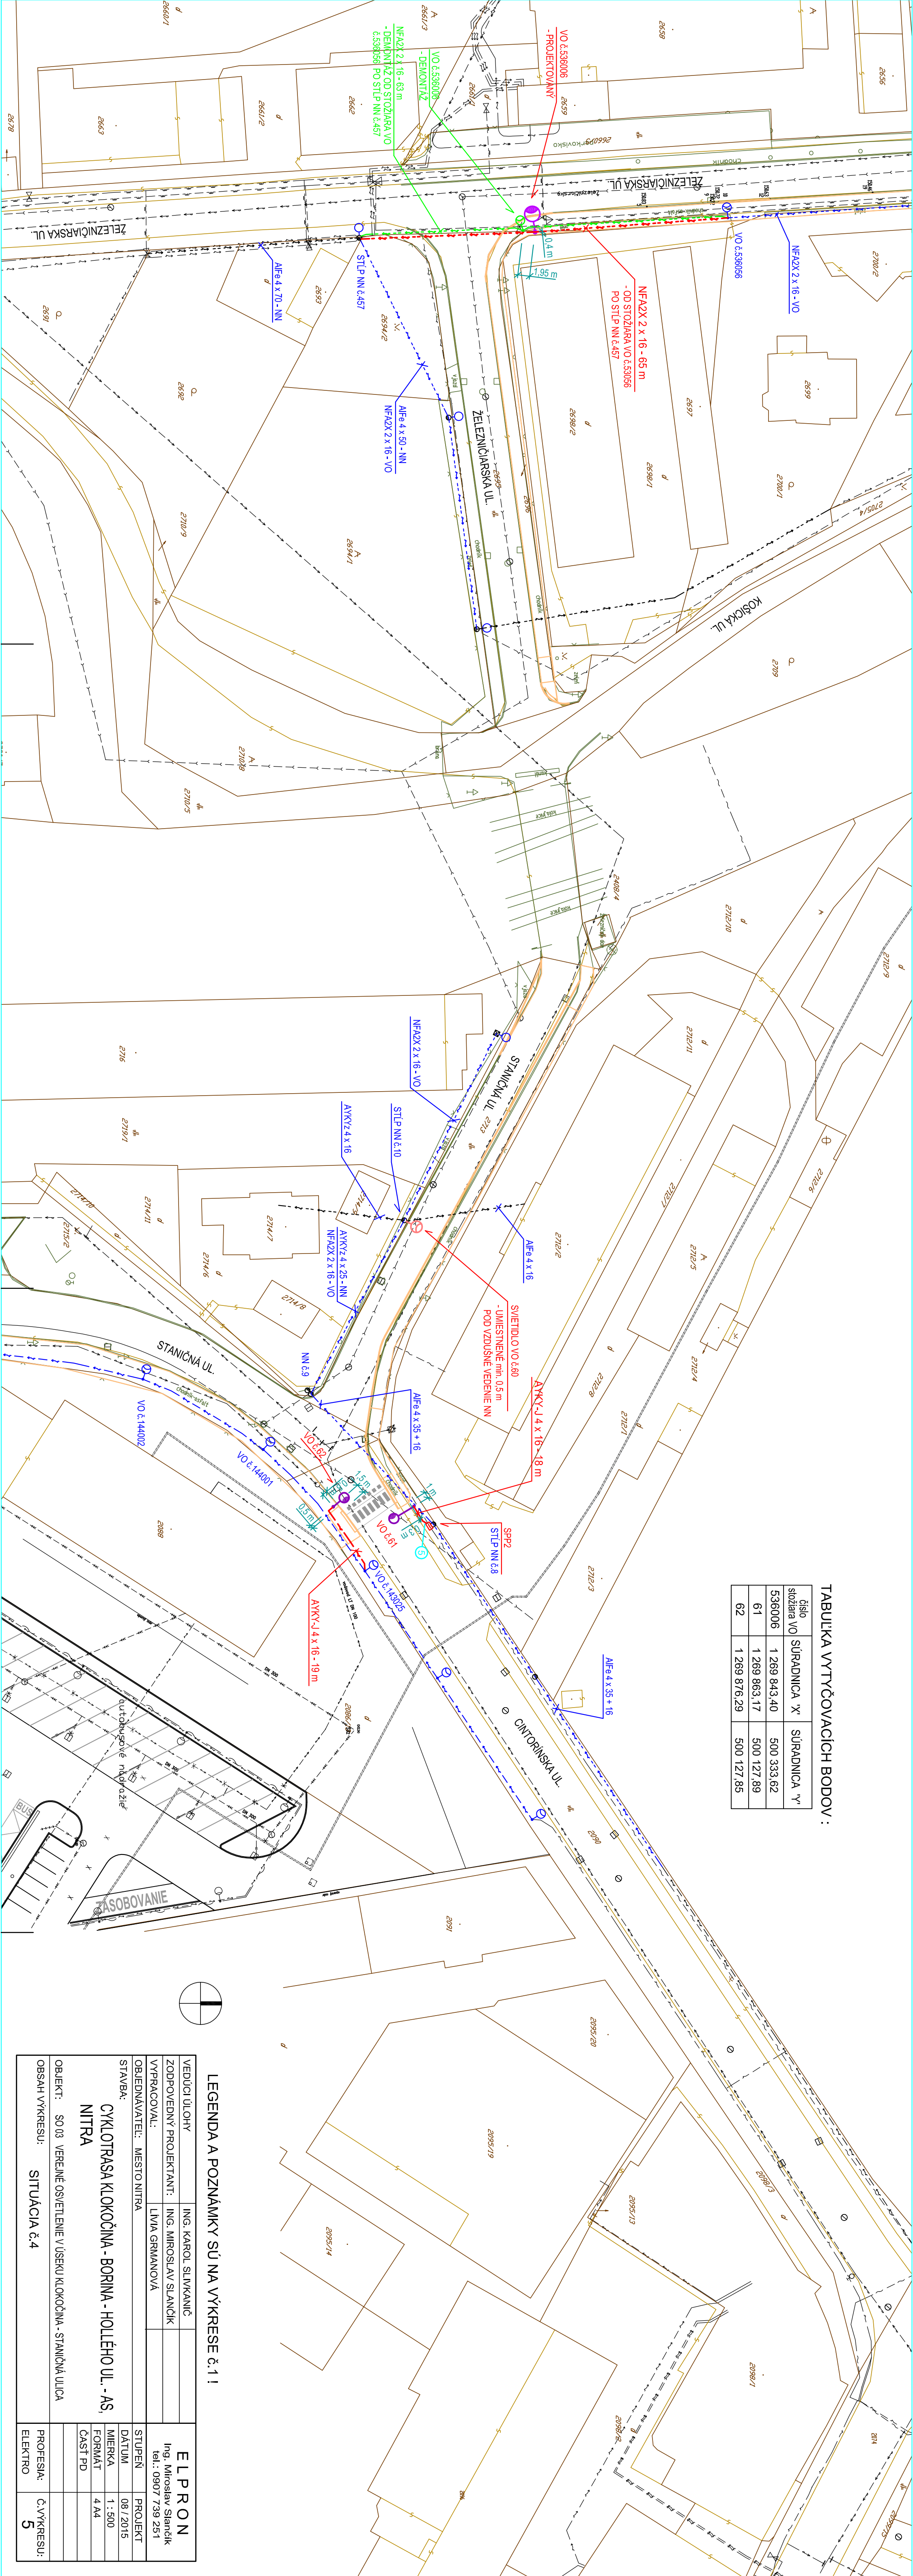

LEGENDA A POZNÁMKY SÚ NA VÝKRESE č.1 i

VEDÚCI ÚLOHY		ING. KAROL SLIVKANIČ	ELPRON Ing. Miroslav Slančík tel.: 0907 739 251	
ZODPOVEDNÝ PROJEKTANT:		ING. MIROSLAV SLANČIK		
VYPRACOVYVAL:		LIVIA GRMANOVÁ		
OBJEDNÁVATEĽ:		MESTO NITRA		
STAVBA: CYKLOTRASA KLOKOČINA - BORINA - HOLÉHO UL. - AS, NITRA				
OBJEKT: SO 03 VEREJNÉ OSVETLENIE V ÚSEKU KLOKOČINA - STANIČNÁ ULICA				
OBSAH VÝKRESU:		SITUÁCIA č.4	PROFESIA: ELEKTRO	Č. VÝKRESU: 5