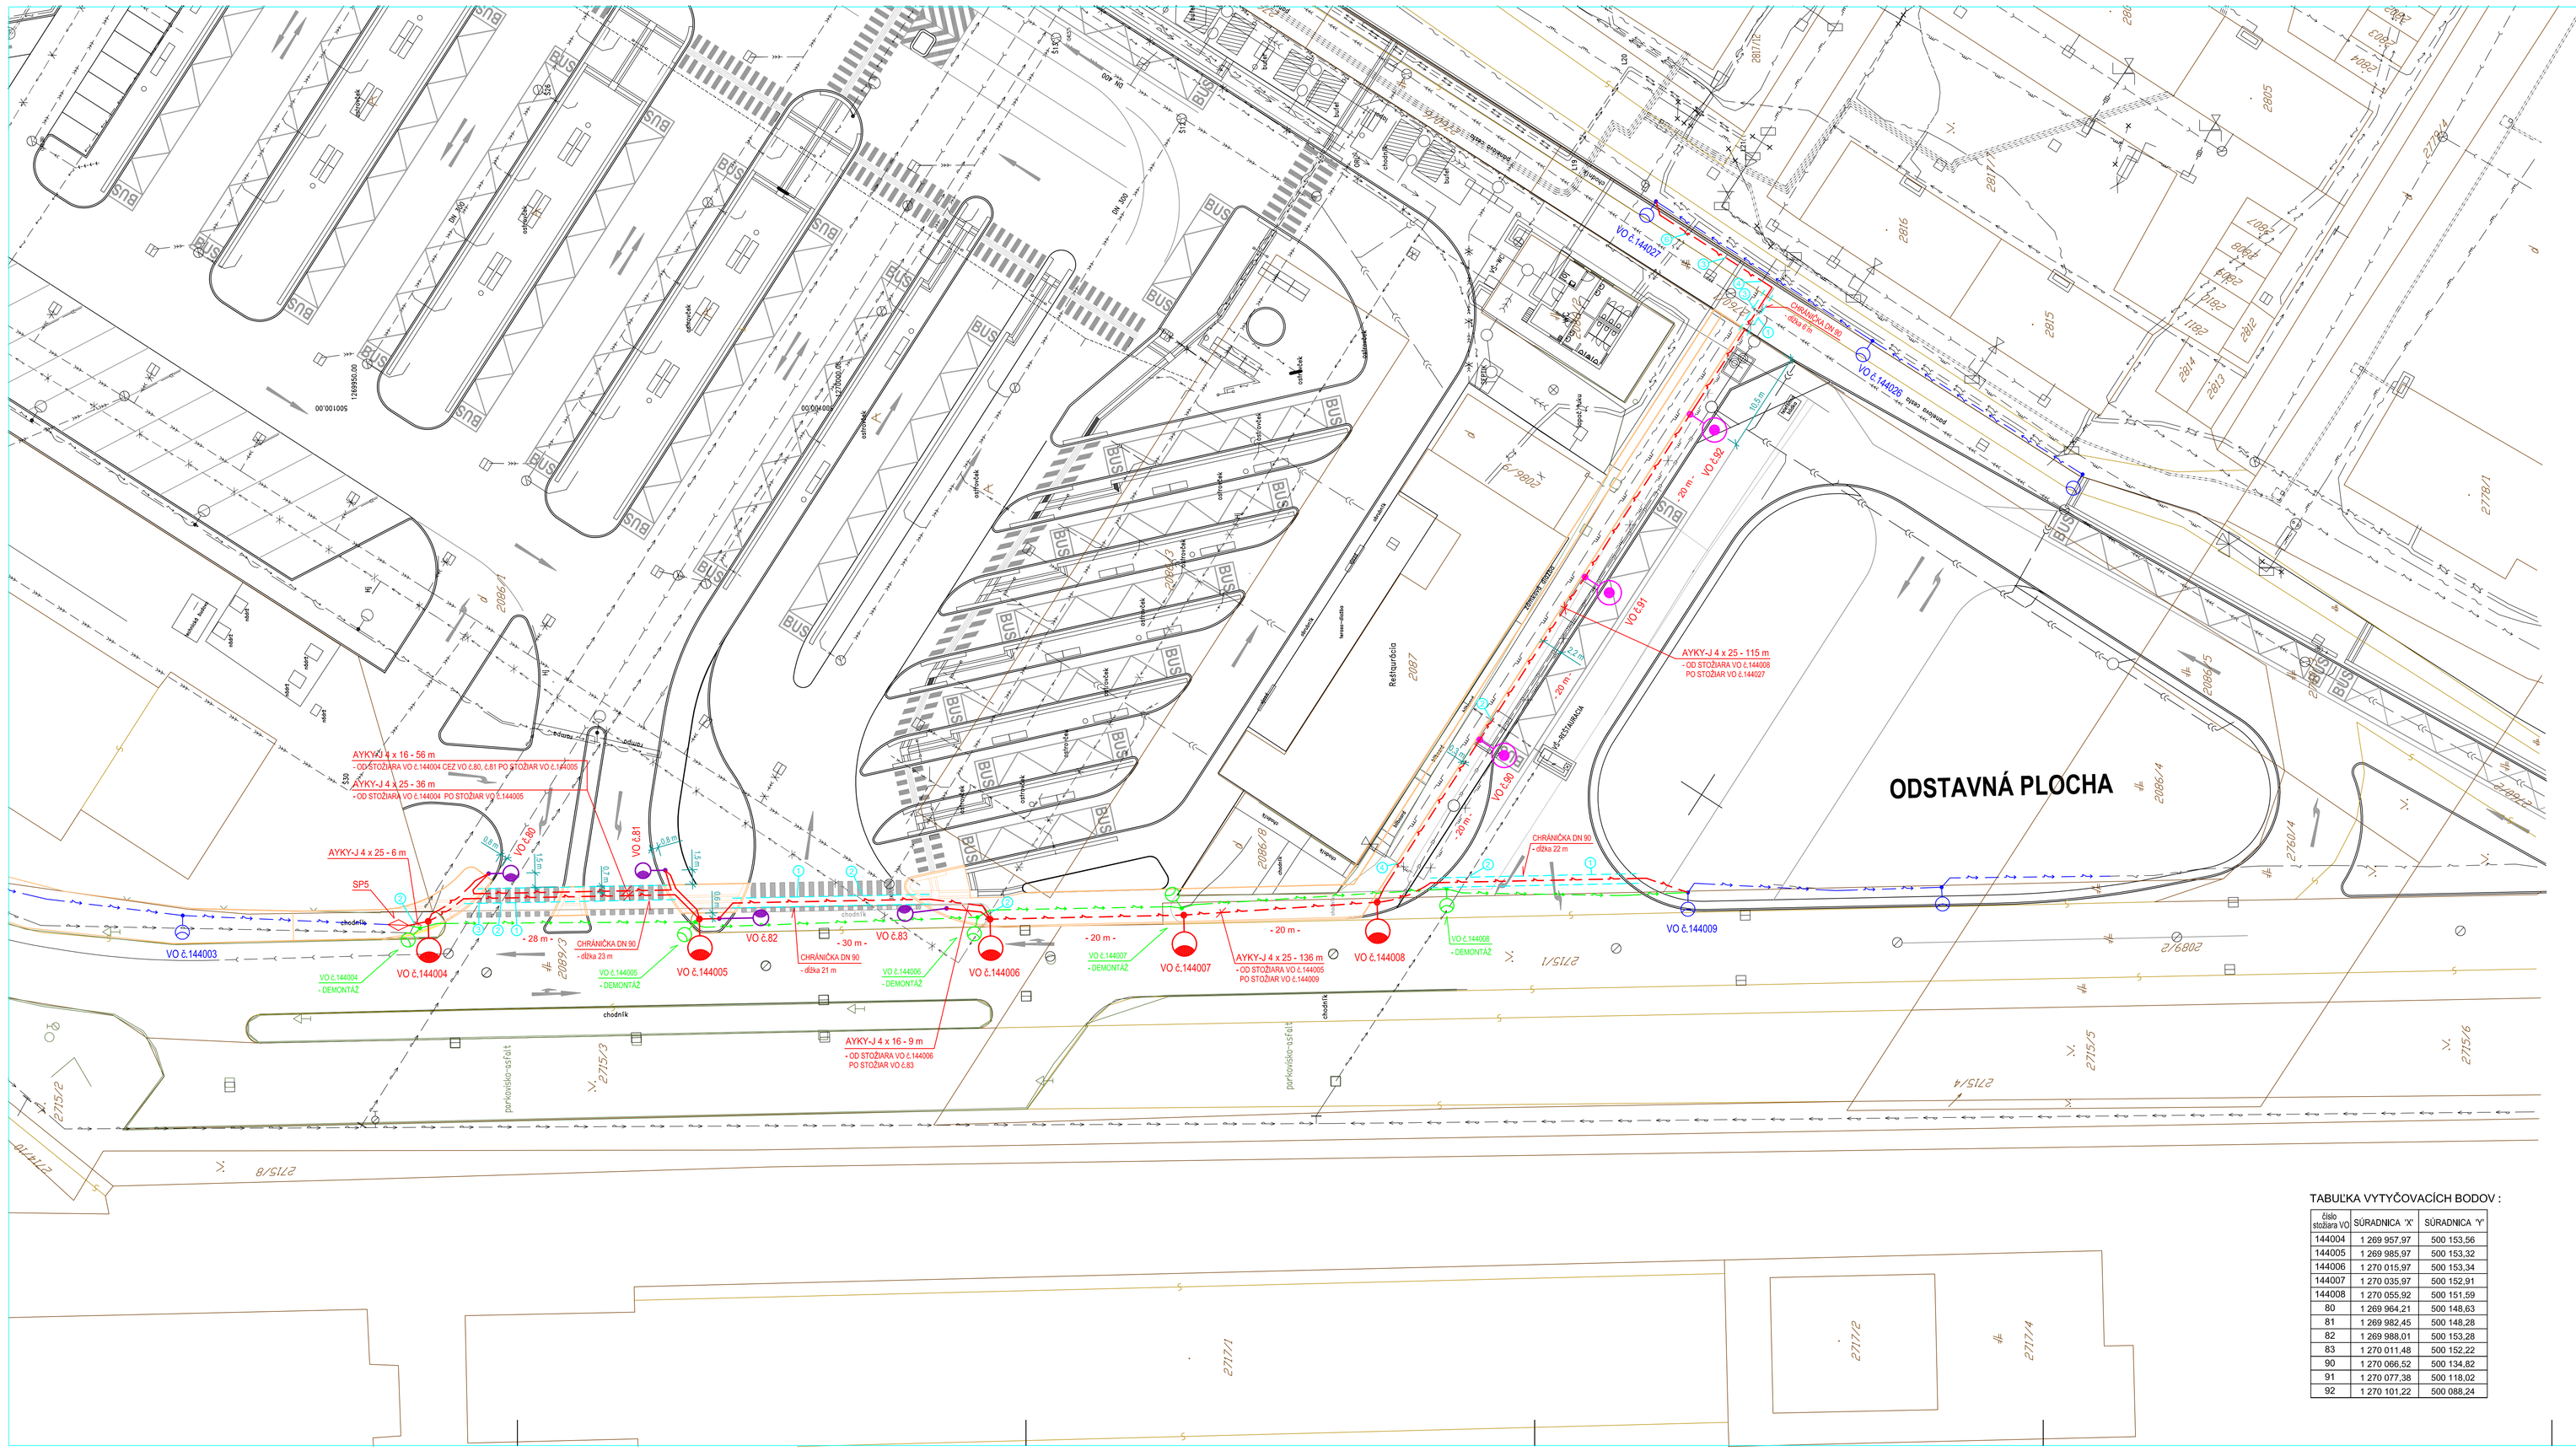
VO č.144003
VO č.144004
VO č.144005
VO č.144006
VO č.144007
VO č.144008
VO č.144009
VO č.144027
VO č.82
VO č.83
VO č.81
VO č.80
VO č.91
VO č.92
AYKY-J 4 x 16 - 56 m
- OD STOŽIARA VO č.144004 CEZ VO č.80, č.81 PO STOŽIAR VO č.144005
AYKY-J 4 x 25 - 36 m
- OD STOŽIARA VO č.144004 PO STOŽIAR VO č.144005
AYKY-J 4 x 25 - 6 m
SP5
AYKY-J 4 x 16 - 9 m
- OD STOŽIARA VO č.144006 PO STOŽIAR VO č.83
AYKY-J 4 x 25 - 136 m
- OD STOŽIARA VO č.144005 PO STOŽIAR VO č.144009
AYKY-J 4 x 25 - 115 m
CHRÁNIČKA DN 90
- dĺžka 23 m
CHRÁNIČKA DN 90
- dĺžka 21 m
CHRÁNIČKA DN 90
- dĺžka 22 m
- 28 m -
- 30 m -
- 20 m -
- DEMONTÁŽ
ODSTAVNÁ PLOCHA
chodník
parkovisko-asfalt
