
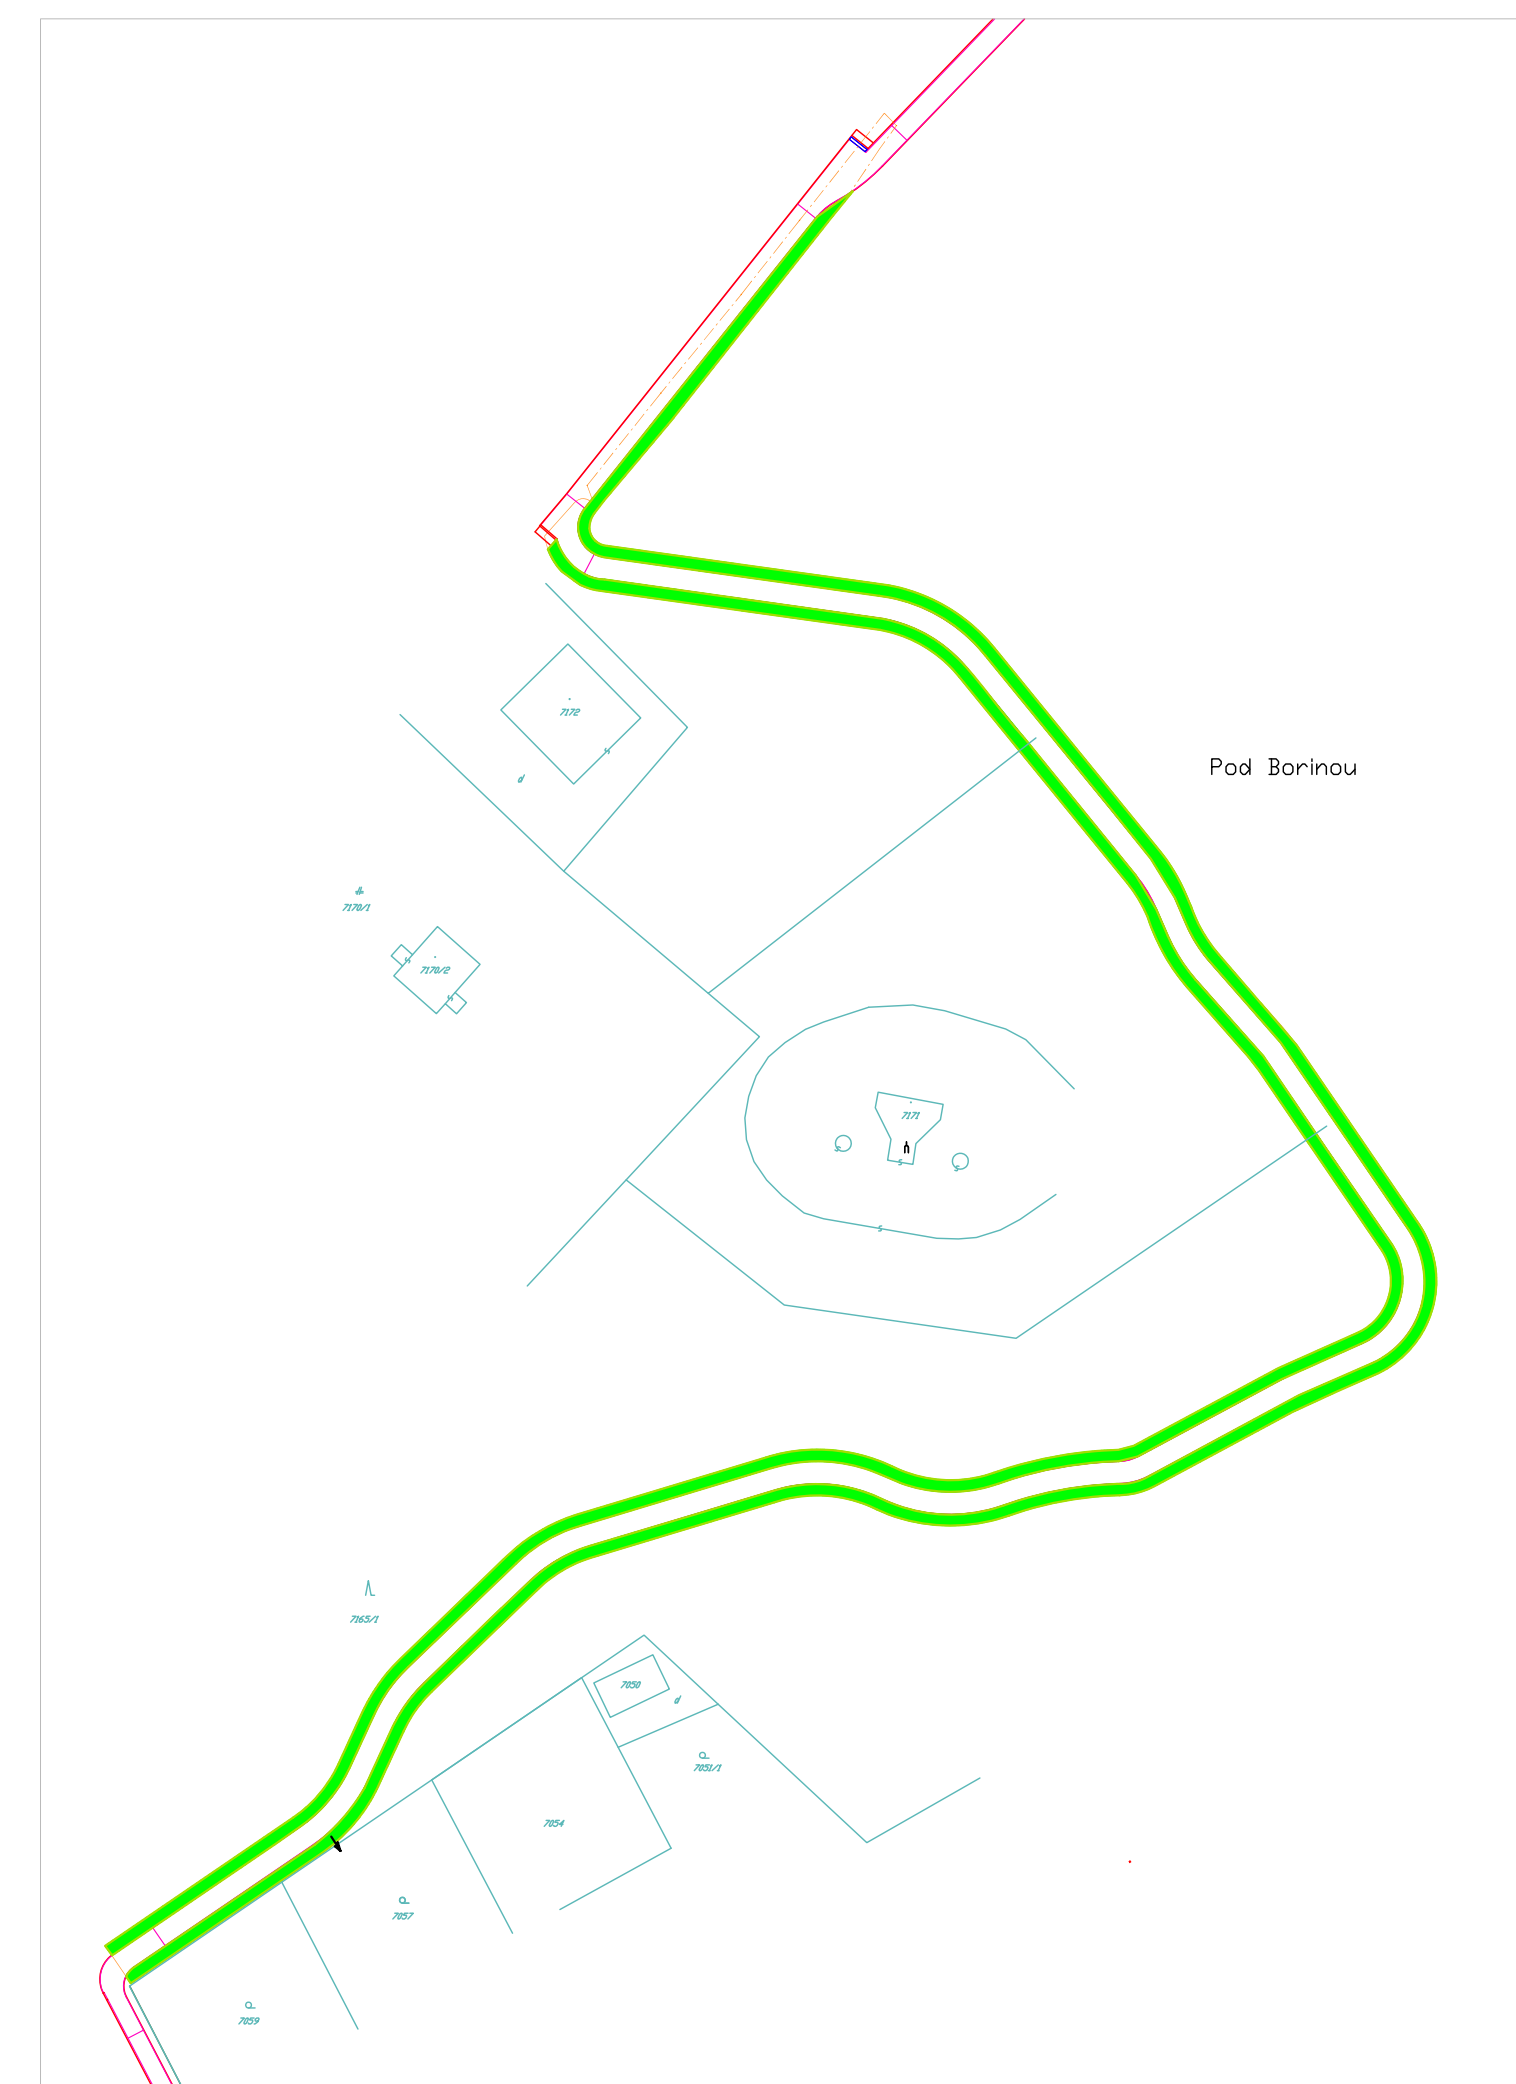


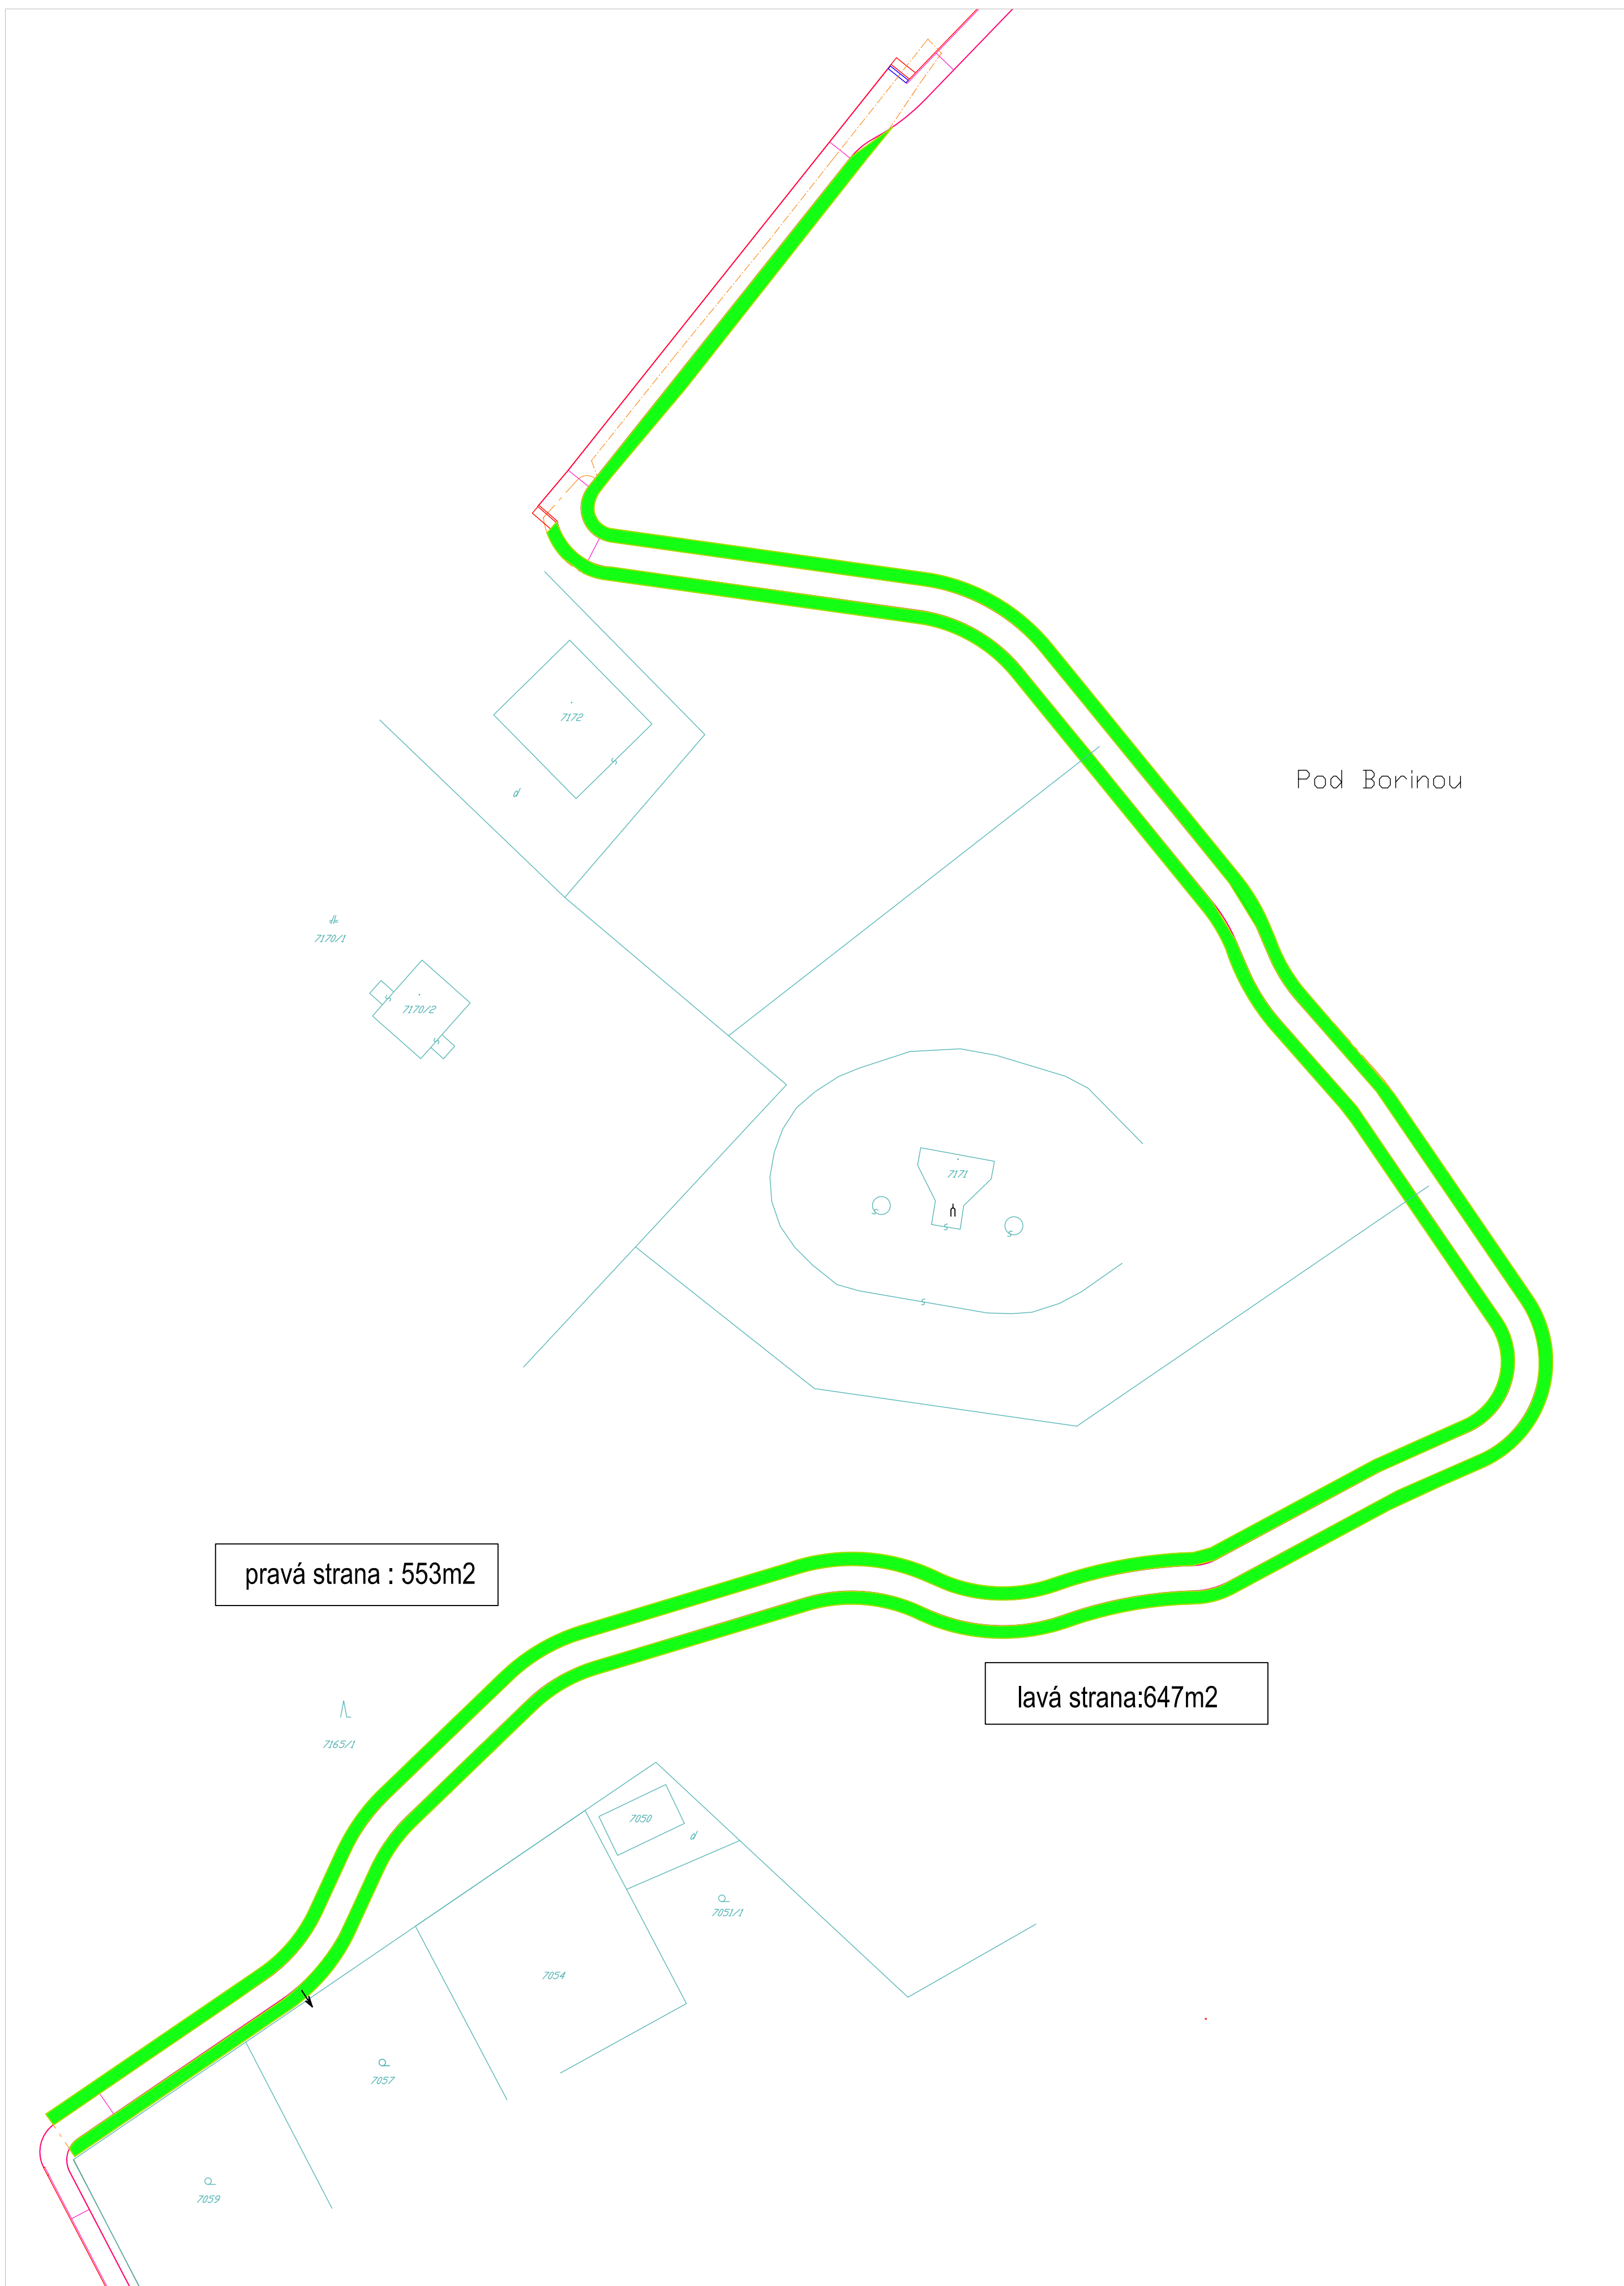

Situácia/ Borina 1:1000

Schéma celej trasy mestský les

výkaz zadržania plôch okolo cyklotrasy

výkaz výmer			
pravá strana	553 m2	zatravnienie výsev	22,12kg
ľavá strana	647m2	zatravnienie výsev	25,88kg
plochy spolu	1200m2		

Veďući úlohy	ING. KAROL SLIVKANIČ	Ing. Michaela Mederlyová	
Zodpovedný projektant	ING MICHAELA MEDERLYOVÁ ka	 Dálna 5, 927 00 Šaľa Tel.: 00421/ 31/ 7705054 Fax: 00421/ 31/ 7706768 www.parter.sk	
Vypracoval :	ING.MICHAELA MEDERLYOVÁ		
Odborný vedúci :	MESTO NITRA		
Objekt :	SO 05 MESTSKÝ LES		
Stavba :	CYKLOTRASA KLOKOČINA-BORINA-HOLLÉHO UL.-AS NITRA	Stupeň	SP
		Dátum	10/2015
		Formát	6 A4
		Mierka	1:500
Obsah :	PôDORYS - sadovnícke úpravy - zatravnienie	Profesia EXTERIER	Č. prílohy 2