


TAB.1- súpis jestvujúcich vegetačných prvkov v trase cyklotrasy - verejné priestory

ULICA / LOKALITA	poč. lín	typ Strom	Ker	Peil	Pôtrvalka	ihličnan C	listnaté F	názov latinský	názov slovenský
OD TRAFO DOLE	1	K	C					JUNIPERUS PFIZERIANA AUREA	BORIEVKA CINSKA
SLNEČNÁ ULICA	2	S	C					PINUS NIGRA	BOROVICA ČIERNA
SLNEČNÁ ULICA	3	S	C					PINUS NIGRA	BOROVICA ČIERNA
SLNEČNÁ ULICA	4	S	F					BETULA VERRUCOSA	BREZA PREVISNUTÁ
SLNEČNÁ ULICA	5	S	F					BETULA VERRUCOSA	BREZA PREVISNUTÁ
SLNEČNÁ ULICA	6	S	F					BETULA VERRUCOSA	BREZA PREVISNUTÁ
SLNEČNÁ ULICA	7	K	F					LIGUSTRUM VULGARE	VŤACI ZOB OPADAVÝ
SLNEČNÁ ULICA		K	F					FORSYTHIA INTERMEDIA	ZĽATICA PROSTREDNÁ
SLNEČNÁ ULICA		K	F					ROSA X	RUŽA X
SLNEČNÁ ULICA	8	K	C					CUPRESSOCYPARIS LAWSONIANA	CYPRUSTEK LAVSONOV
SLNEČNÁ ULICA		K	C					CUPRESSOCYPARIS LAWSONIANA	CYPRUSTEK LAVSONOV
SLNEČNÁ ULICA		K	C					CUPRESSOCYPARIS LAWSONIANA	CYPRUSTEK LAVSONOV
SLNEČNÁ ULICA		K	C					CUPRESSOCYPARIS LAWSONIANA	CYPRUSTEK LAVSONOV
SLNEČNÁ ULICA		K	C					CUPRESSOCYPARIS LAWSONIANA	CYPRUSTEK LAVSONOV
SLNEČNÁ ULICA	9	K	F					BUXUS SEMPERVIRENS	KRUSPAN VZDYŽELENÝ
SLNEČNÁ ULICA		K	F					BUXUS SEMPERVIRENS	KRUSPAN VZDYŽELENÝ
SLNEČNÁ ULICA		K	F					BUXUS SEMPERVIRENS	KRUSPAN VZDYŽELENÝ
SLNEČNÁ ULICA	10	K	F					SPIRAEA VAN HOUTEI	TAVOLNIK VAN HOUTEUV
SLNEČNÁ ULICA	11	K	F					PRUNUS LAUROCERASSUS	VAVRINOVEC LEKARSKÝ
SLNEČNÁ ULICA	12	S	F					CARAGANA ARBORESCENS	KARAGANAprevísľá na kmeniku
SLNEČNÁ ULICA	13	K	F					BETULA YOUNGII	BREZA PREVISNUTÁ
SLNEČNÁ ULICA	14	K	C					CHAMAECYPARIS LAWS. ELWOODII	CYPRUSTEK LAVSONOV
SLNEČNÁ ULICA		K	C					CHAMAECYPARIS LAWS. ELWOODII	CYPRUSTEK LAVSONOV
SLNEČNÁ ULICA	15	K	F					EUONYMUS FORTUNEI	BRSLÉN FORTUNOV
SLNEČNÁ ULICA	16	K	F					EUONYMUS JAPONICA MARIEKE	BRSLÉN JAPONSKÝ
SLNEČNÁ ULICA	a	K	F					BUXUS SEMPERVIRENS	KRUSPAN VZDYŽELENÝ
SLNEČNÁ ULICA	b	K	C					JUNIPERUS SABINA	BORIEVKA NETATOVÁ
SLNEČNÁ ULICA	c	K	F					BUXUS SEMPERVIRENS	KRUSPAN VZDYŽELENÝ
SLNEČNÁ ULICA	d	K	C					THUJA OCC. SMARAGD	TUJA SMARAGD
SLNEČNÁ ULICA	e	K	C					CUPRESSOCYPARIS LAWSONIANA	CYPRUSTEK LAVSONOV
SLNEČNÁ ULICA	f	S	F					PRUNUS SERRULATA	OKRASNÁ ČEREŠŇA
SLNEČNÁ ULICA	* 17	Pe						YUCCA FILAMENTOSA	JUKA
SLNEČNÁ ULICA		Pe						YUCCA FILAMENTOSA	JUKA
SLNEČNÁ ULICA		Pe						YUCCA FILAMENTOSA	JUKA

SLNEČNÁ ULICA	a	K	F	BUXUS SEMPERVIRENS	KRUSPAN VZDYŽELENÝ
SLNEČNÁ ULICA	b	K	C	JUNIPERUS SABINA	BORIEVKA NETATOVÁ
SLNEČNÁ ULICA	c	K	F	BUXUS SEMPERVIRENS	KRUSPAN VZDYŽELENÝ
SLNEČNÁ ULICA	d	K	C	THUJA OCC. SMARAGD	TUJA SMARAGD
SLNEČNÁ ULICA	e	K	C	CUPRESSOCYPARIS LAWSONIANA	CYPRUSTEK LAVSONOV
SLNEČNÁ ULICA	f	S	F	PRUNUS SERRULATA	OKRASNÁ ČEREŠŇA
SLNEČNÁ ULICA	* 17	Pe		YUCCA FILAMENTOSA	JUKA
SLNEČNÁ ULICA		Pe		YUCCA FILAMENTOSA	JUKA
SLNEČNÁ ULICA	18	K	F	PYRACANTHA COCCINEA	HLOHYNA SARLATOVA
SLNEČNÁ ULICA	19	K	F	PHILADELPHUS CORONARIUS	PAJAZMIN VENCOVÝ
SLNEČNÁ ULICA	20	S	C	PINUS NIGRA	BOROVICA ČIERNA
SLNEČNÁ ULICA	21	K	C	JUNIPERUS SABINA	BORIEVKA NETATOVÁ
SLNEČNÁ ULICA		K	C	JUNIPERUS SABINA	BORIEVKA NETATOVÁ
SLNEČNÁ ULICA	22	S	F	BETULA PENDULA	BREZA PREVISNUTÁ
SLNEČNÁ ULICA	23	K	F	PHILADELPHUS CORONARIUS	PAJAZMIN VENCOVÝ
SLNEČNÁ ULICA	24	K	F	PYRACANTHA COCCINEA	HLOHYNA SARLATOVA
SLNEČNÁ ULICA	25	K	C	JUNIPERUS SABINA	BORIEVKA NETATOVÁ
SLNEČNÁ ULICA		K	C	JUNIPERUS SABINA	BORIEVKA NETATOVÁ
SLNEČNÁ ULICA	26	K	F	ROSA X	RUŽA X
SLNEČNÁ ULICA	27	K	C	JUNIPERUS SABINA	BORIEVKA NETATOVÁ

z lesa na Inovecká ul	K	K	F	CARPINUS BETULUS, LIGUSTRUM ATROVIRENS	HRAB, VŤACÍ ZOB STÁLOŽELENÝ
Inovecká ul. X Červenova	S1	S	F	PRUNUS AVIUM	ČEREŠŇA
Inovecká ul. X Červenova	K1	K	F	ROSA HYBRIDUM	RUŽA
Inovecká ul. X Červenova	K2	K	F	ROSA HYBRIDUM	RUŽA
Inovecká ul. X Červenova	K3	K	F	ROSA HYBRIDUM	RUŽA
Inovecká ul. X Červenova	K4	K	F	ROSA HYBRIDUM	RUŽA
Inovecká ul. X Červenova	K5	K	F	ROSA HYBRIDUM	RUŽA
Inovecká ul. X Červenova	K6	K	F	ROSA HYBRIDUM	RUŽA
Inovecká ul. X Červenova	K7	K	F	ROSA HYBRIDUM	RUŽA
Inovecká ul. X Červenova	K8	K	F	ROSA HYBRIDUM	RUŽA
			Pe		pereny /trnalky

Vedúci úlohy	ING. KAROL SLIVKANIČ	Ing. Michaela Mederťová
Zodpovedný projektant	ING. MICHAELA MEDERLYOVÁ ka	
Vypracoval :	ING. MICHAELA MEDERLYOVÁ	
Objednávateľ :	MESTO NITRA	
Stavba :	CYKLOTRASA KLOKOČINA-BORINA-HOLLÉHO UL.-AS NITRA	Stupeň SP
Objekt:	SO 06 VEREJNÉ PLOCHY	Dátum 10/2015
Obsah :	INVENTARIZÁCIA PORASTU - Slnecná ul, Inovecká ul, x ul Červenova	Formát 8 A4
		Mierka 1:350
		Profesia EXTERIER
		1

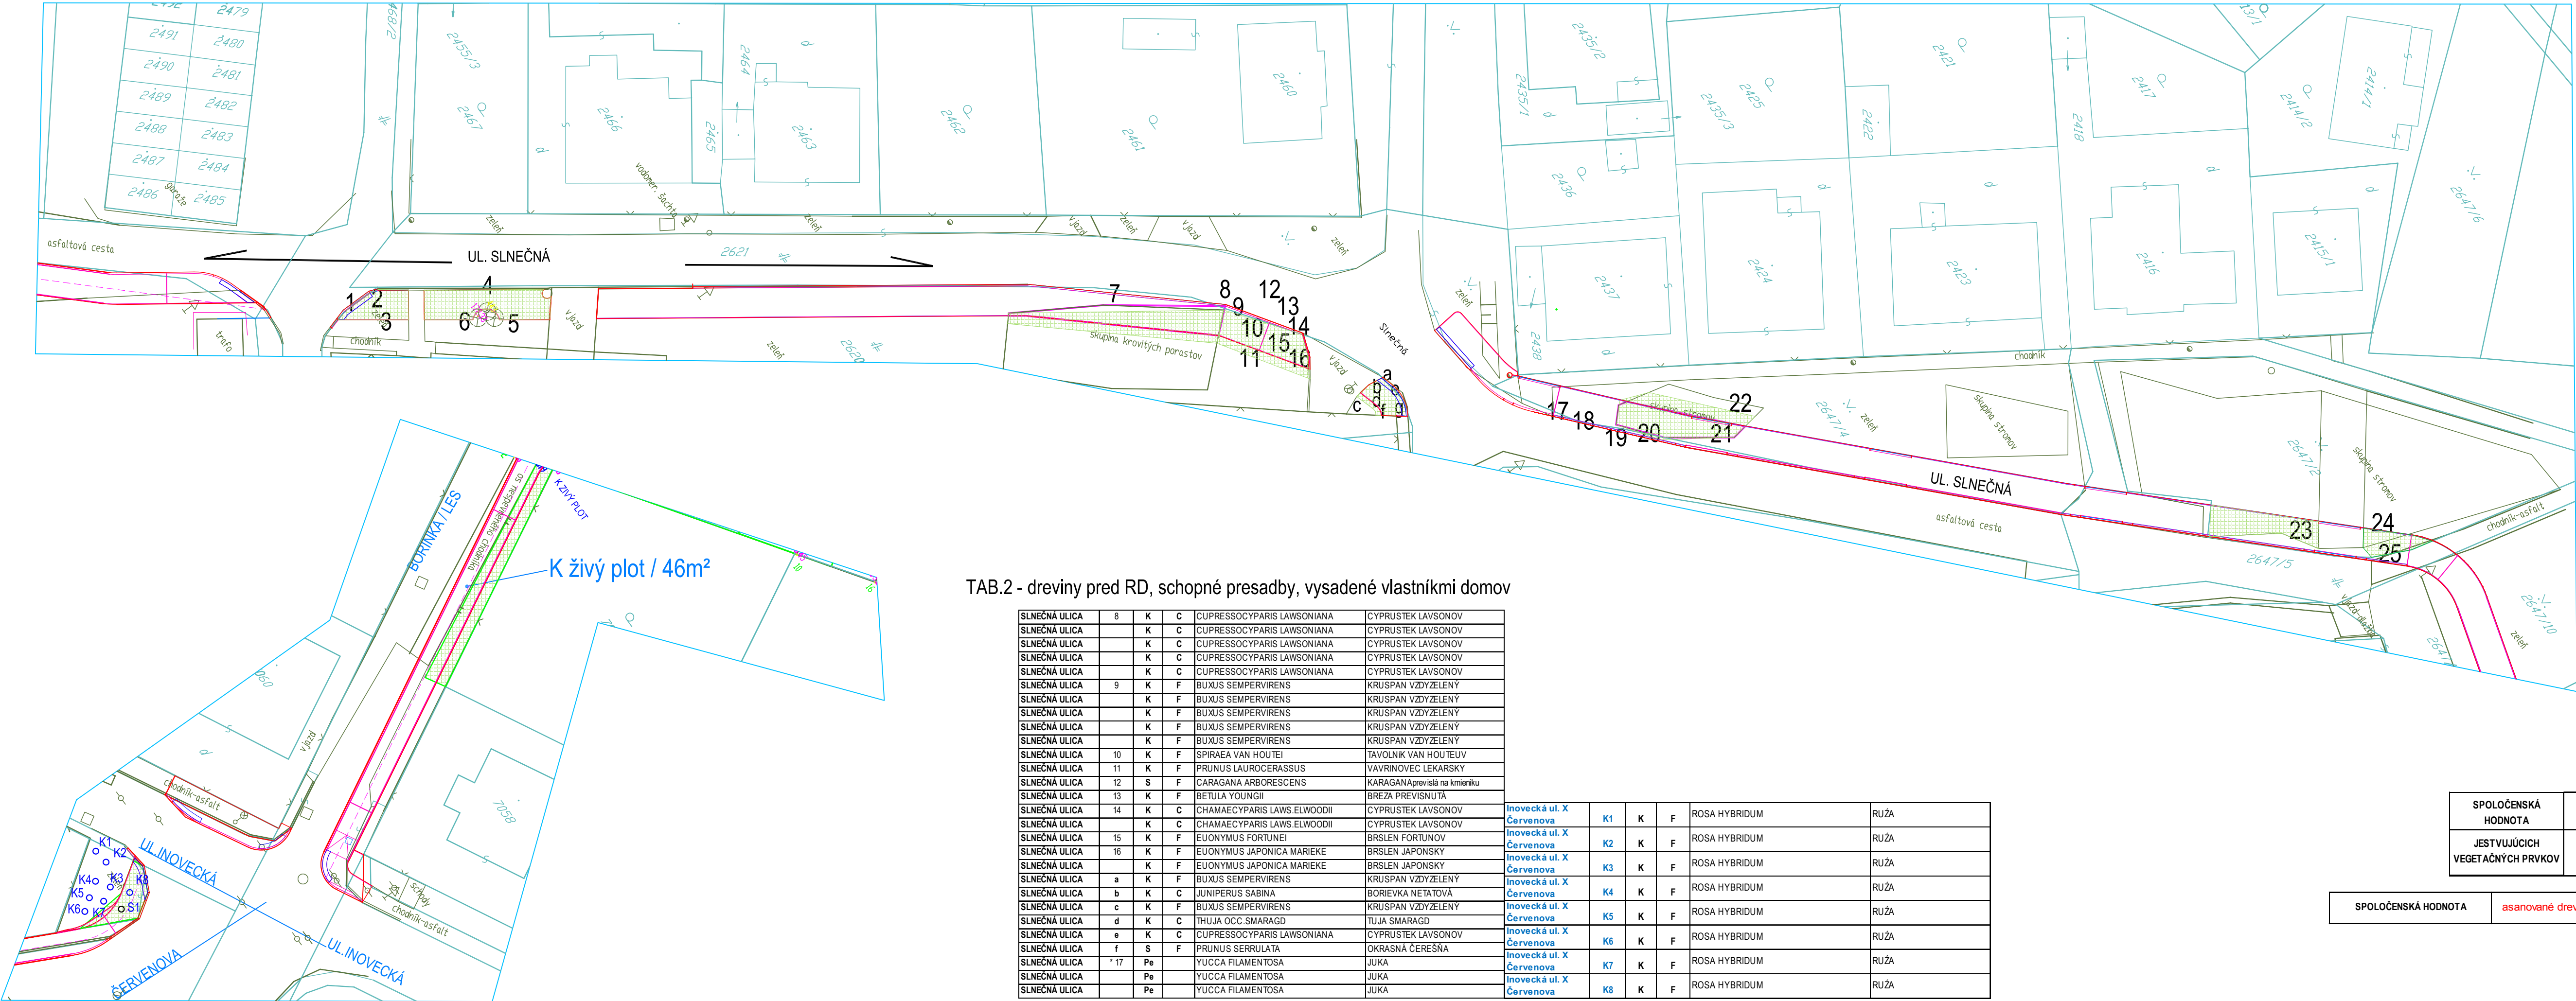

plocha 1 / pre nové úpravy / v id v č.2

TAB.2 - dreviny pred RD, schopné presadby, vysadené vlastníkami domov

SLNEČNÁ ULICA	8	K	C	CUPRESSOCYPARIS LAWSONIANA	CYPRUSTEK LAVSONOV		
SLNEČNÁ ULICA		K	C	CUPRESSOCYPARIS LAWSONIANA	CYPRUSTEK LAVSONOV	Inovecká ul. X Červenova	K1
SLNEČNÁ ULICA		K	C	CUPRESSOCYPARIS LAWSONIANA	CYPRUSTEK LAVSONOV	Inovecká ul. X Červenova	K2
SLNEČNÁ ULICA		K	C	CUPRESSOCYPARIS LAWSONIANA	CYPRUSTEK LAVSONOV	Inovecká ul. X Červenova	K3
SLNEČNÁ ULICA		K	C	CUPRESSOCYPARIS LAWSONIANA	CYPRUSTEK LAVSONOV	Inovecká ul. X Červenova	K4
SLNEČNÁ ULICA	9	K	F	BUXUS SEMPERVIRENS	KRUSPAN VZDYŽELENÝ	Inovecká ul. X Červenova	K5
SLNEČNÁ ULICA		K	F	BUXUS SEMPERVIRENS	KRUSPAN VZDYŽELENÝ		
SLNEČNÁ ULICA		K	F	BUXUS SEMPERVIRENS	KRUSPAN VZDYŽELENÝ		
SLNEČNÁ ULICA		K	F	BUXUS SEMPERVIRENS	KRUSPAN VZDYŽELENÝ		
SLNEČNÁ ULICA		K	F	BUXUS SEMPERVIRENS	KRUSPAN VZDYŽELENÝ		
SLNEČNÁ ULICA	10	K	F	SPIRAEA VAN HOUTEI	TAVOLNIK VAN HOUTEUV		
SLNEČNÁ ULICA	11	K	F	PRUNUS LAUROCERASSUS	VAVRINOVEC LEKARSKÝ		
SLNEČNÁ ULICA	12	S	F	CARAGANA ARBORESCENS	KARAGANAprevísľá na kmeniku		
SLNEČNÁ ULICA	13	K	F	BETULA YOUNGII	BREZA PREVISNUTÁ		
SLNEČNÁ ULICA	14	K	C	CHAMAECYPARIS LAWS. ELWOODII	CYPRUSTEK LAVSONOV		
SLNEČNÁ ULICA		K	C	CHAMAECYPARIS LAWS. ELWOODII	CYPRUSTEK LAVSONOV		
SLNEČNÁ ULICA	15	K	F	EUONYMUS FORTUNEI	BRSLÉN FORTUNOV		
SLNEČNÁ ULICA	16	K	F	EUONYMUS JAPONICA MARIEKE	BRSLÉN JAPONSKÝ		
SLNEČNÁ ULICA	a	K	F	BUXUS SEMPERVIRENS	KRUSPAN VZDYŽELENÝ		
SLNEČNÁ ULICA	b	K	C	JUNIPERUS SABINA	BORIEVKA NETATOVÁ		
SLNEČNÁ ULICA	c	K	F	BUXUS SEMPERVIRENS	KRUSPAN VZDYŽELENÝ		
SLNEČNÁ ULICA	d	K	C	THUJA OCC. SMARAGD	TUJA SMARAGD		
SLNEČNÁ ULICA	e	K	C	CUPRESSOCYPARIS LAWSONIANA	CYPRUSTEK LAVSONOV		
SLNEČNÁ ULICA	f	S	F	PRUNUS SERRULATA	OKRASNÁ ČEREŠŇA		
SLNEČNÁ ULICA	* 17	Pe		YUCCA FILAMENTOSA	JUKA		
SLNEČNÁ ULICA		Pe		YUCCA FILAMENTOSA	JUKA		
SLNEČNÁ ULICA		Pe		YUCCA FILAMENTOSA	JUKA		

SPOLOČENSKÁ HODNOTA							
JESTVUJÚCICH VEGETAČNÝCH PRVKOV	vrátanie ruží K 1 - K8		6 188,00				5 505,28
			ZÁKLADNÁ				INDEXOVANÁ

SPOLOČENSKÁ HODNOTA	asanované dreviny						
---------------------	-------------------	--	--	--	--	--	--

v zábere cyklotasy bez ruží K 1 - K8	105,5	6 148,00				5476,48
--------------------------------------	-------	----------	--	--	--	---------

celkom odstraňujeme stromy 8ks z toho 5 ks ihličnaté 3 ks listnaté plochu krov spolu 105,5m2