


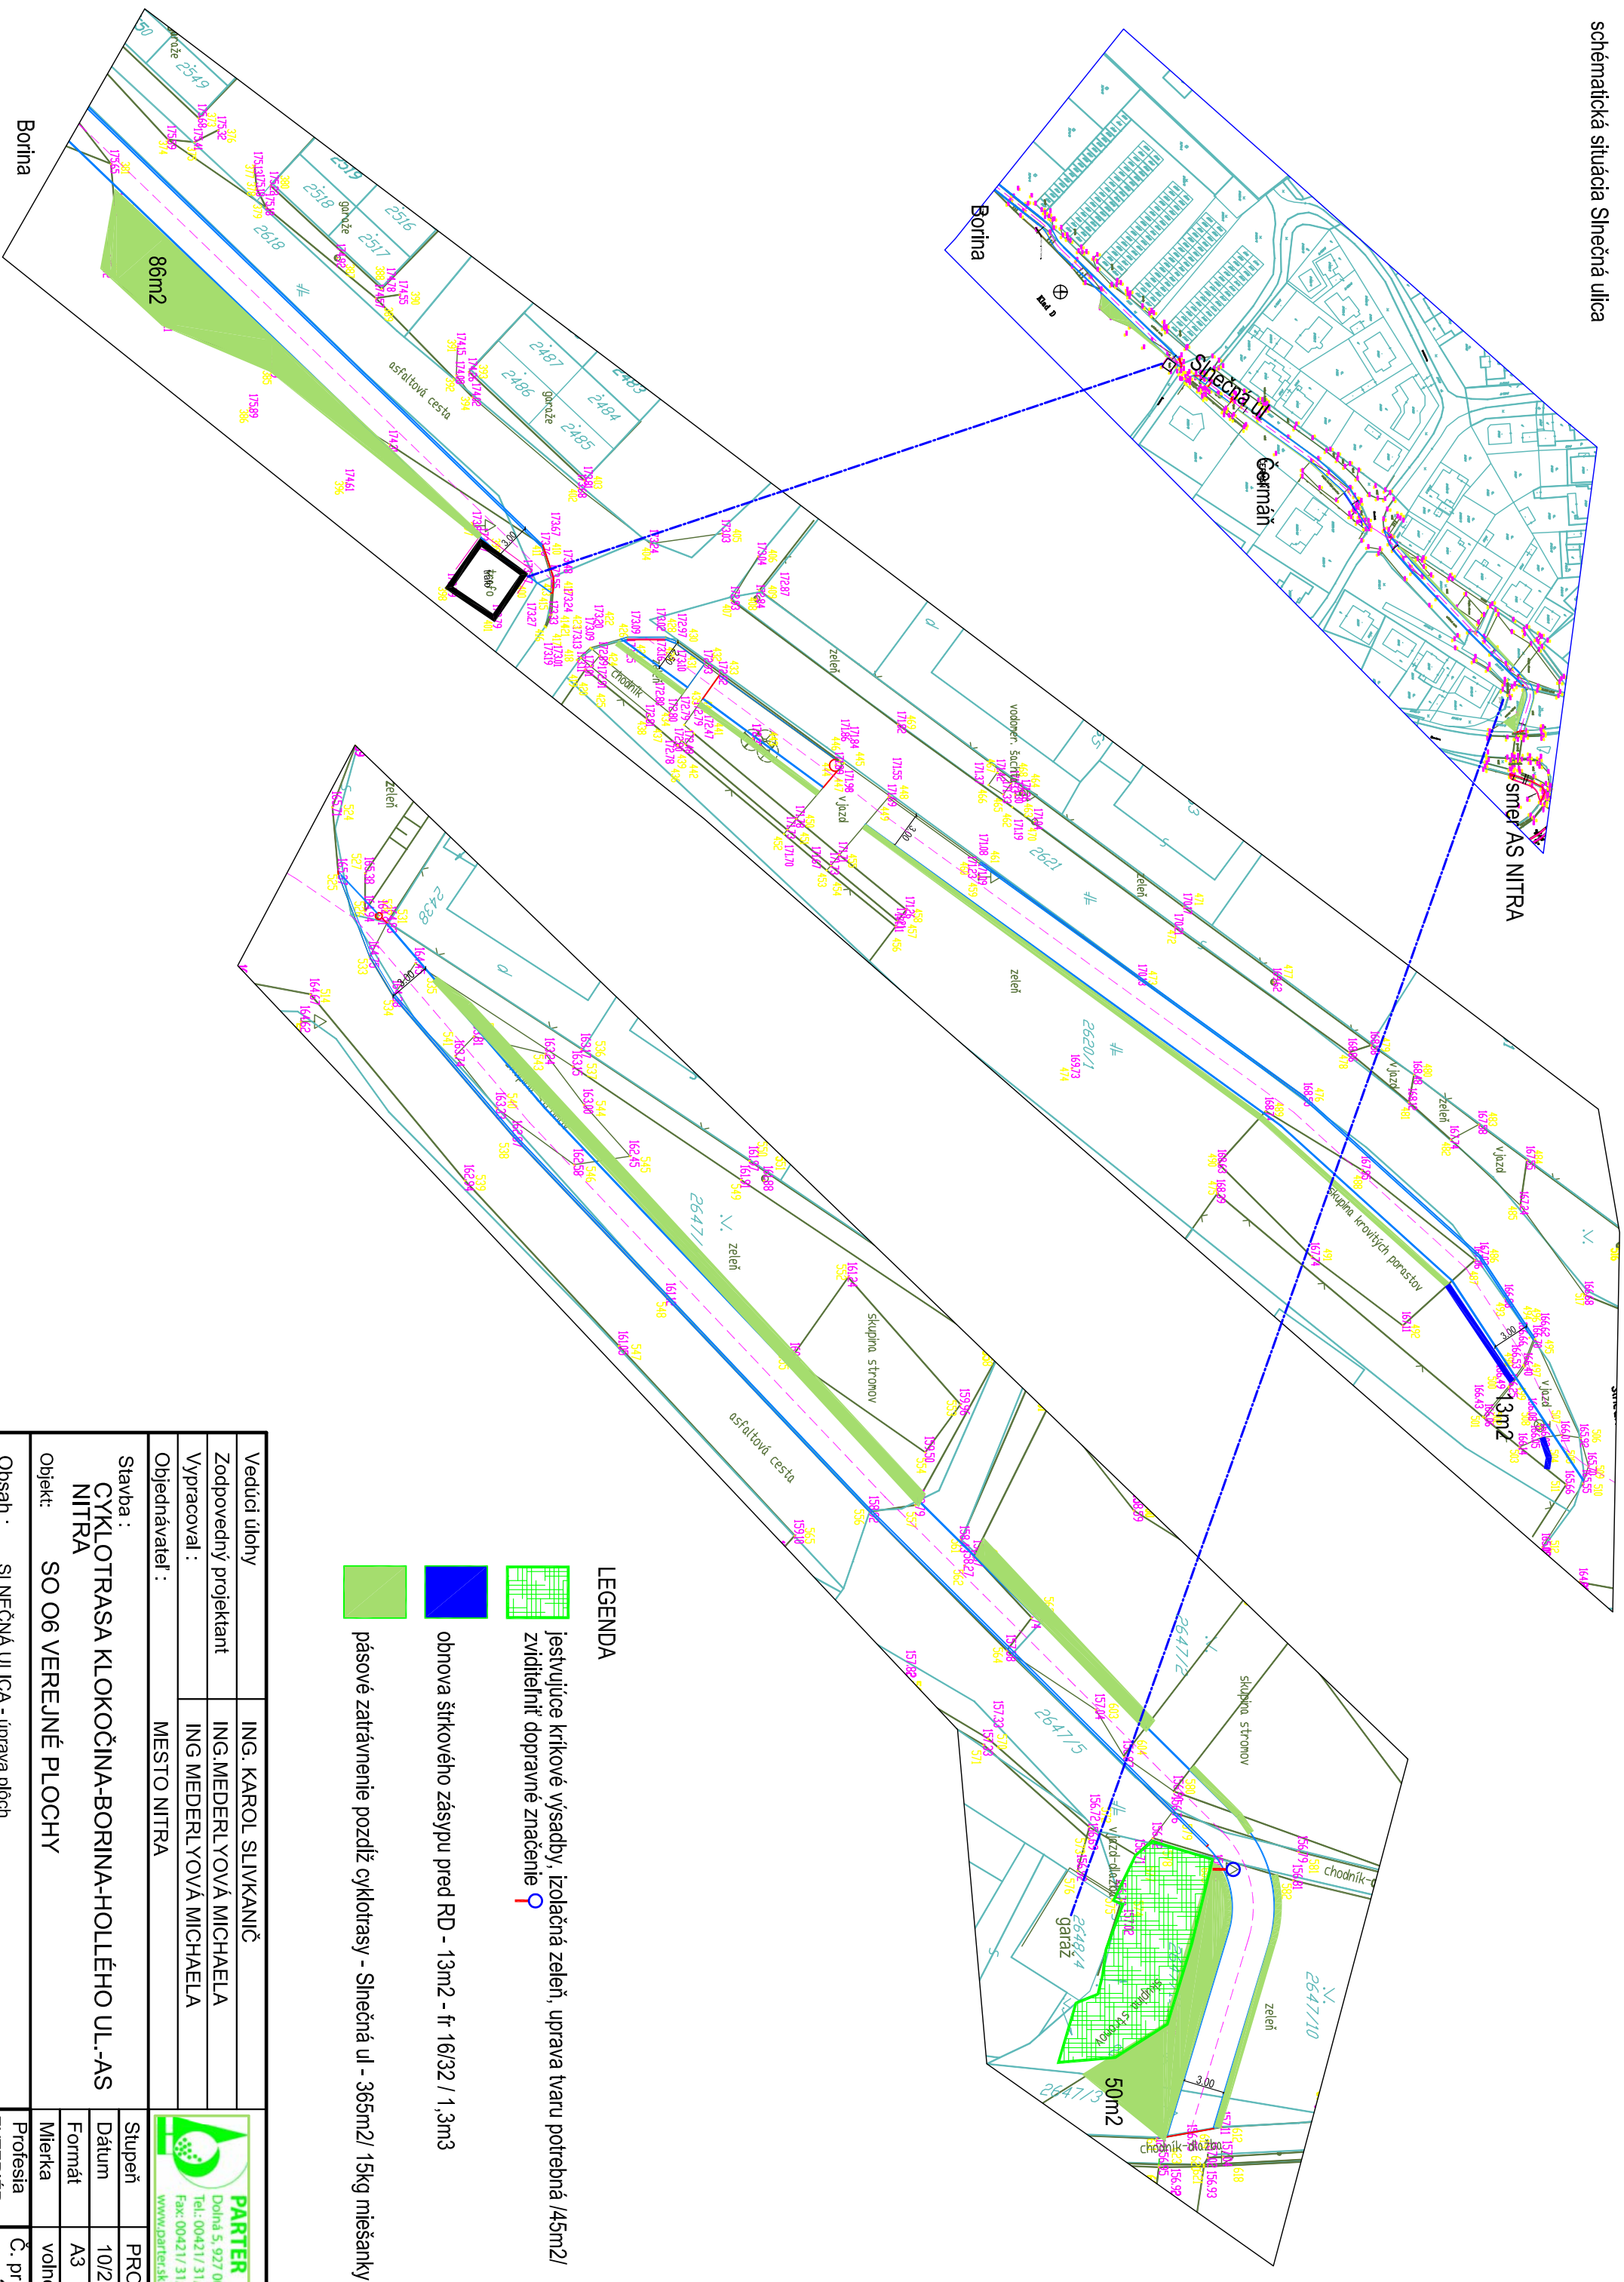

Vedúci úlohy	ING. KAROL SLIVKANIČ	
Zodpovedný projektant	ING.MEDERLYOVÁ MICHAELA	
Vypracoval :	ING MEDERLYOVÁ MICHAELA	
Objednávateľ :	MESTO NITRA	
Stavba : CYKLOTRASA KLOKOČINA-BORINA-HOLLÉHO UL.-AS NITRA Objekt: SO 06 VEREJNÉ PLOCHY		
Obsah :	SLNEČNÁ ULICA - úprava plôch	 PARTER Dolná 5, 927 00 Šala Tel: 00421/ 31/ 7705056 Fax: 00421/ 31/ 7706766 www.parter.sk
	Stupeň	PROJEKT
	Dátum	10/2015
	Formát	A3
	Mierka	voľné
	Profesia	Č. prílohy
	EXTERIÉR	3