


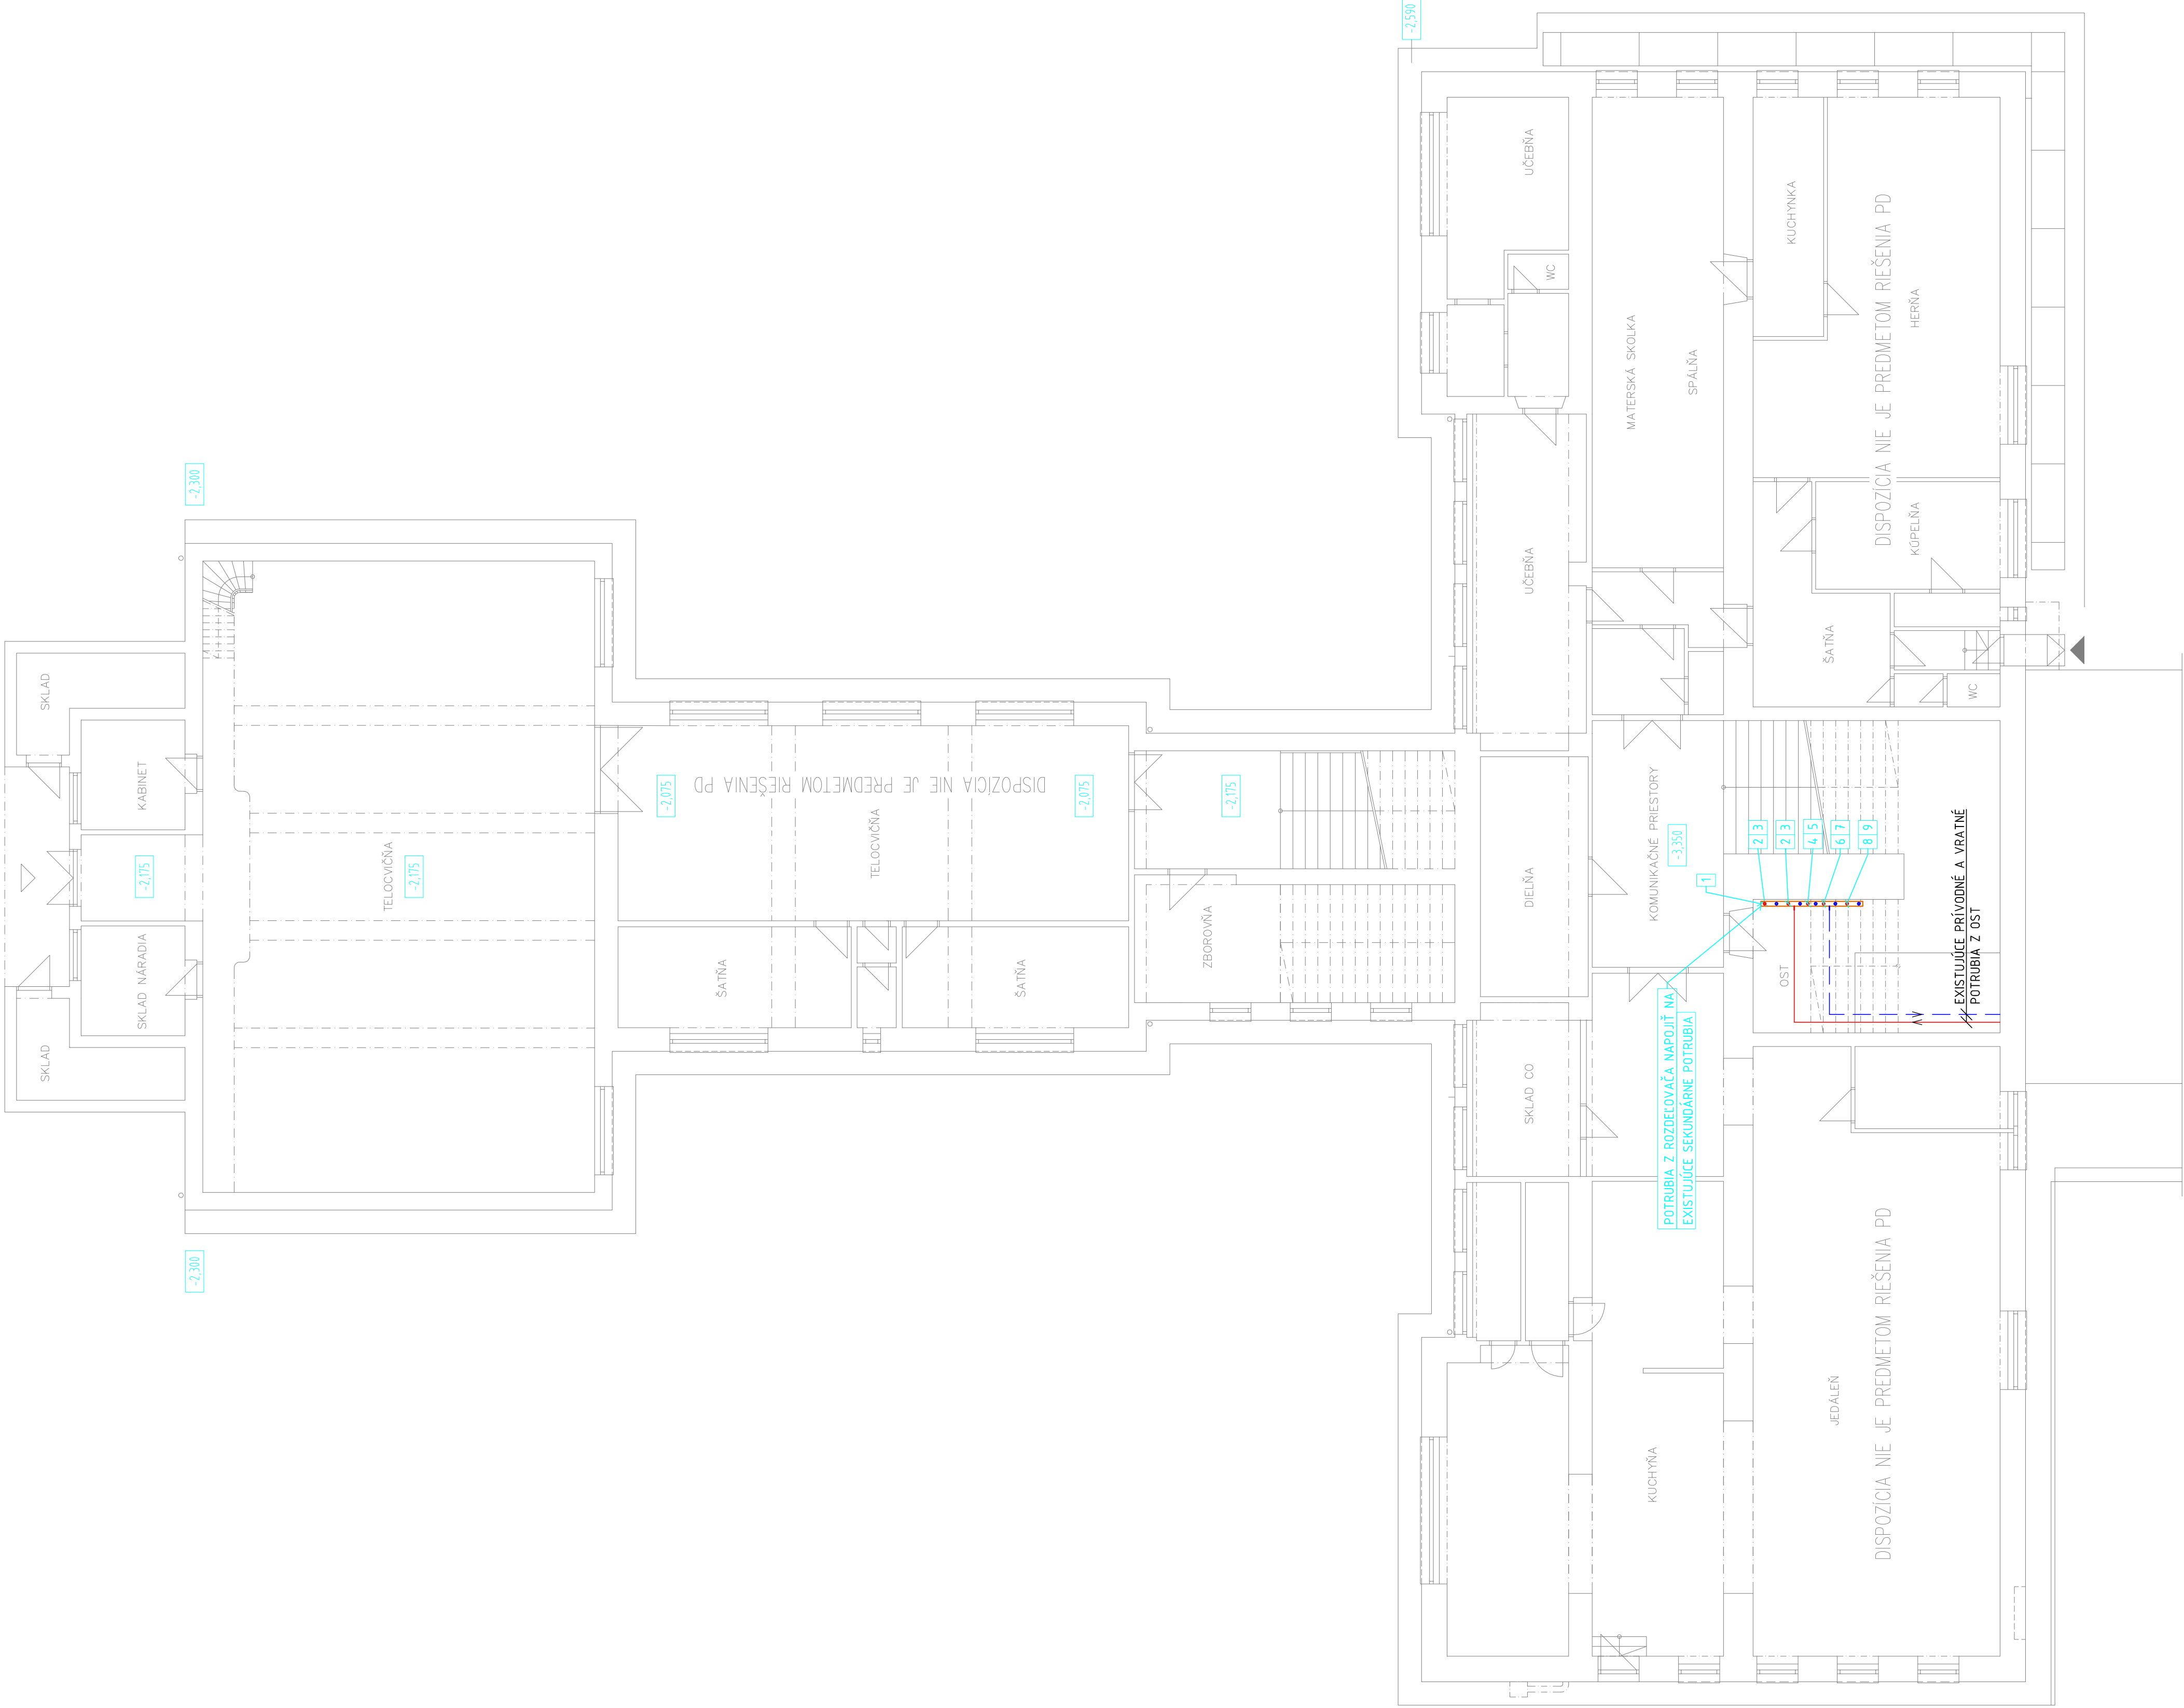

LEGENDA


- 1 ZDRUŽENÝ ROZDELOVAČ/ZBERAČ TEPLA M120, L=2600mm, VÝKRES VK-03
- 2 TLAKOVO NEZÁVISLÝ VYVAŽOVACÍ A REGULAČNÝ VENTIL TA-MODULATOR DN40, NASTAVENIE 1,7 of., Dp min. 23,8kPa, POHON DOBÁVKA MaR
- 3 OBEHOVÉ ČERPADLO GRUNDFOS MAGNA3 25-80, 230V, 50Hz, 9-16W, 0,09-1,02A
- 4 TLAKOVO NEZÁVISLÝ VYVAŽOVACÍ A REGULAČNÝ VENTIL TA-MODULATOR DN20, NASTAVENIE 8,7 of., Dp min. 14,7kPa, POHON DOBÁVKA MaR
- 5 OBEHOVÉ ČERPADLO GRUNDFOS ALPHA2 25-80, 230V, 50Hz, 3-50W, 0,04-0,44A
- 6 TLAKOVO NEZÁVISLÝ VYVAŽOVACÍ A REGULAČNÝ VENTIL TA-MODULATOR DN32, NASTAVENIE 5,1 of., Dp min. 19,7kPa, POHON DOBÁVKA MaR
- 7 OBEHOVÉ ČERPADLO GRUNDFOS ALPHA2 25-80, 230V, 50Hz, 3-50W, 0,04-0,44A
- 8 TLAKOVO NEZÁVISLÝ VYVAŽOVACÍ A REGULAČNÝ VENTIL TA-MODULATOR DN32, NASTAVENIE 5,1 of., Dp min. 19,7kPa, POHON DOBÁVKA MaR
- 9 OBEHOVÉ ČERPADLO GRUNDFOS MAGNA3 25-60, 230V, 50Hz, 9-84W, 0,09-0,75A
- 10 EKVITERMIČKÝ REGULATOR, PODLA PD ELEKTRO

LEGENDA POTRUBÍ

- PRÍVODNÉ POTRUBIE.
- POTRUBIE Z OCELOVÝCH RÚR tr. 11 353
- VRÁTNE POTRUBIE
- POTRUBIE Z OCELOVÝCH RÚR tr. 11 353

LEGENDA ARMATÚR

- GK MOSADZNÝ GUČOVÝ KOHÚT, PN25
- AOV AUTOMATICKÝ ODVZDUŠŇOVACÍ VENTIL FLAMCO G1/2"
- VK PUNAIČI A VYPÚŠŤACÍ KOHÚT STN 137061
- F FILTER HERZ OKA 0,75 mm
- M TLAKOMER STN 257210 E 03313 0 - 0,6 MPa
- T TEPLONER S PEVNOU STOPKOU 0-120°C DTR l =60mm
- SVZ SPÁTNÁ KĽAPKA ZÁVITOVÁ ZVÍSLÁ - YORK TYP 103
- RVV RUČNÝ REGULAČNÝ VENTIL TA STAD, DN40/NASTAVENIE
- PRV PREPÚŠŤACÍ VENTIL TA BPV DN32

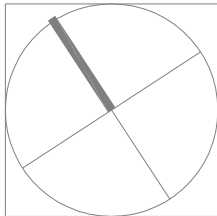

9e = -11°C

PROJEKTA		VYKUROVANIE	
NÁZOV PROJEKTU:		ZŠ s MŠ - EKVITERMIČKÁ REGULÁCIA	
STUPEŇ PD:	Projekt pre realizáciu stavby		
ZODPOVEDNÝ PROJEKTANT:	Ing. Roman Masopust		
HLAVNÝ PROJEKTANT:	Ing. Roman Masopust		
VYPRACOVAL:	Ing. Roman Masopust		
MIESTO STAVBY:	parcely č. 113/311, katastrálne územie: Nové Mesto		
INVESTOR:	Mestský úrad Bratislava-Nové Mesto, Jurská 1, 832 91 Bratislava		
NÁZOV VÝKRESU:	PÔDORYS 1.PP		

MAS P L A N PROJEKTOVANIE (s.r.o.) Ing. Roman Masopust IČO: 47 527 747, IČ SNP 20 IČO: 47 527 747 mob.: +421 905 769 181 roman.masopust@gmail.com		05/2022	B4E-630/554	1:100
DATUM:		FORMÁT:	ČÍSLO VÝKRESU: VK-01	