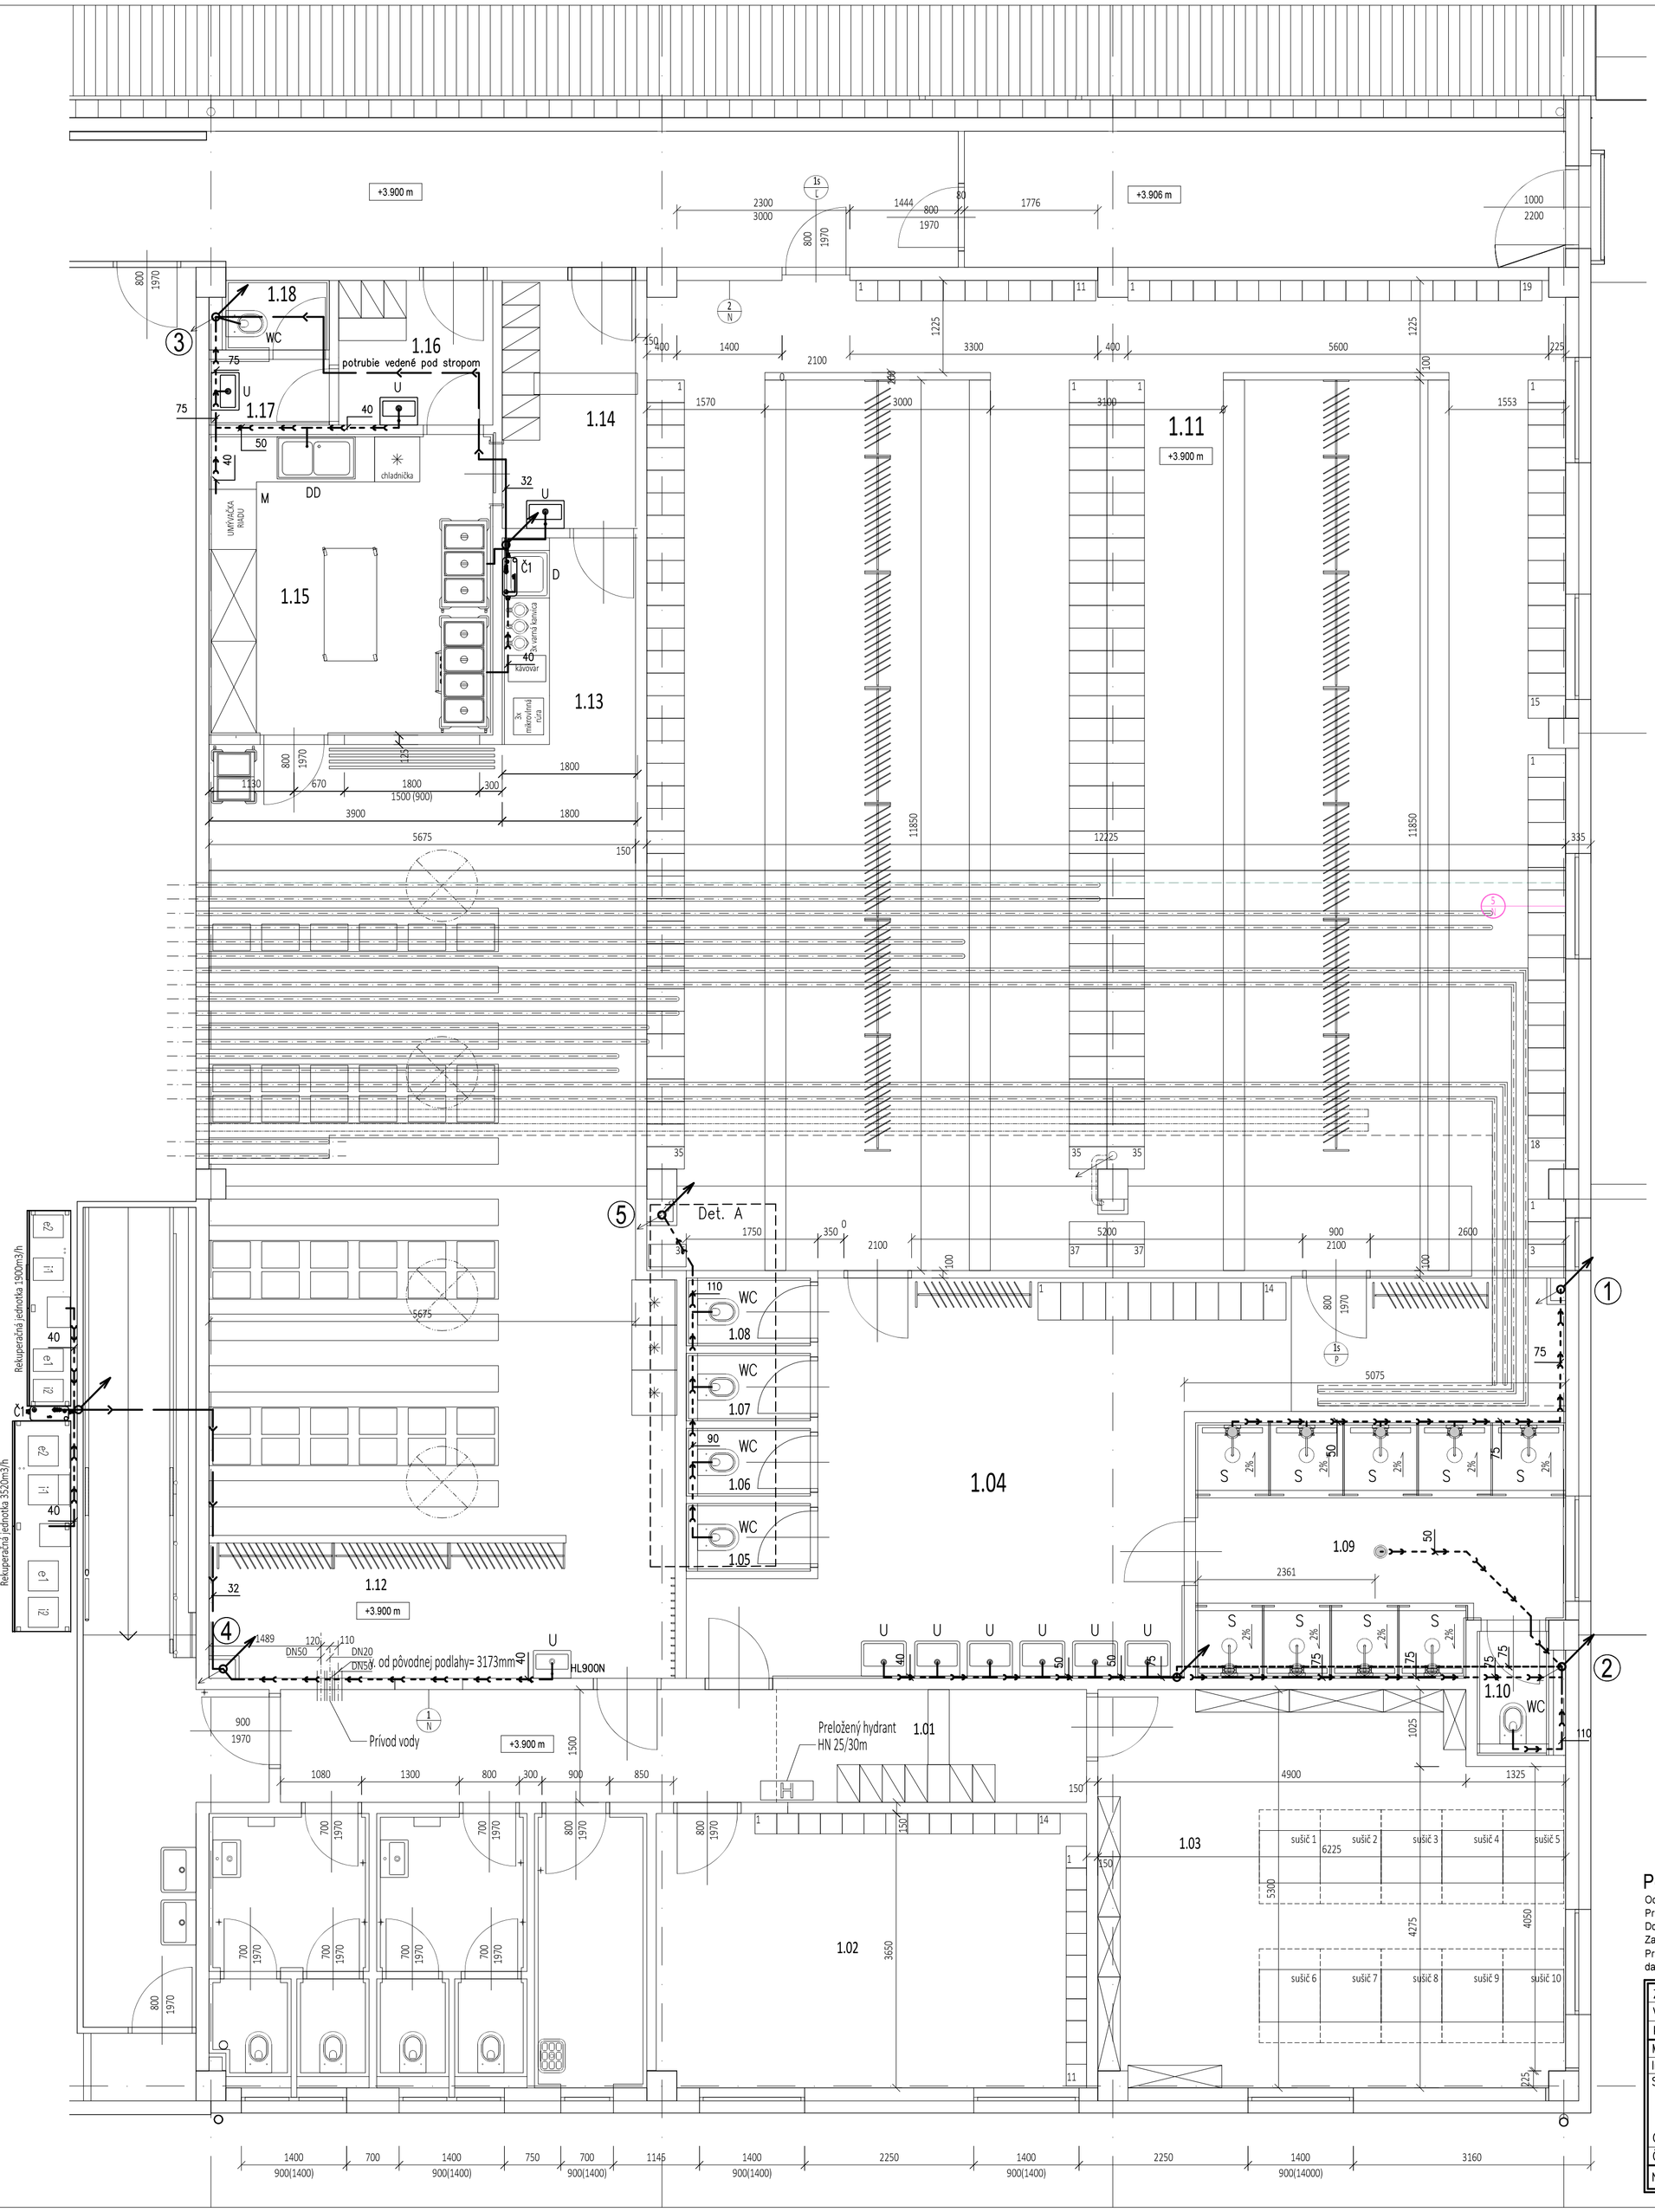

Legenda:

- Kanalizačné potrubie PVC pre vnútornú kanalizáciu, Geberit
- Potrubie pre výtlak odpadových vôd DN32

D	Drez typ vyberie investor
U	Umývadlo typ vyberie investor
WC	Závesná WC misa, predstenový systém Geberit Duofix pre závesné WC Sigma 12
UR	Umývačka riadu typ vyberie investor
Č1	Automatické prečerpávacie zariadenie odpadovej vody so spínacím a ovládacím zariadením, menovitý priemer sacieho pripojenia DN40, menovitý priemer výtlaku DN32, Wilo HiDrainLift 3-37 Q=0,9 l/s, H=5,0m

Poznámka:

Odpadové kanalizačné potrubie je zhotovené z plastového PVC-U potrubia, vedené v obvodových a nosných konštrukciách, vždy max. do 1/3 hrúbky.
Pripájacie potrubie je vedené v podlahe, v priečkach, v obvodových a nosných konštrukciách, so sklonom min. 3%.
Dopojenie zariaďovacích predmetov na zvislé odpadové potrubie prispôsobiť podmienkam na stavbe.
Zariaďovacie predmety na pripojovacích potrubiach opatriť privzdušňovacím ventilom HL900N
Pri dopojení zariaďovacích predmetov na prečerpávacie zariadenie je potrebné rešpektovať podmienky pripojenia definované výrobcom daného prečerpávacieho zariadenia (napr. min. sklon potrubia, min. nátoková výška, odstupové vzdialenosti ..)

Zodp. projektant:	Ing. Róbert Krakovik	
Vypracoval:	Ing. Róbert Krakovik	
Kreslil:	Ing. Róbert Krakovik	
Miesto: Partizánska 224/B, 957 01 Bánovce nad Bebravou		
Investor: MILSY a.s. Partizánska 224/B, 957 01 Bánovce nad bebravou		
Stavba: SYRÁREŇ SOCIÁLNE ZÁZEMIE 2.NP Partizánska 224/B, 957 01 Bánovce nad Bebravou		
Objekt: SO.02 – Sociálne zázemie		
Časť: 2.2 – ZDRAVOTECHNIKA		
Názov výkresu: Pôdorys – vnútorná kanalizácia		

TEMPLUM spol. s r.o.
Franciscího 726/11
Prievidza 97101
Tel.: +421 948 072 792
Email: templumsk@gmail.com

Čísl.zák.	062/2021
Stupeň PD	DSP
Dátum	12/2021
Formát	6 x A4
Mierka	1:50
Číslo výkresu	01