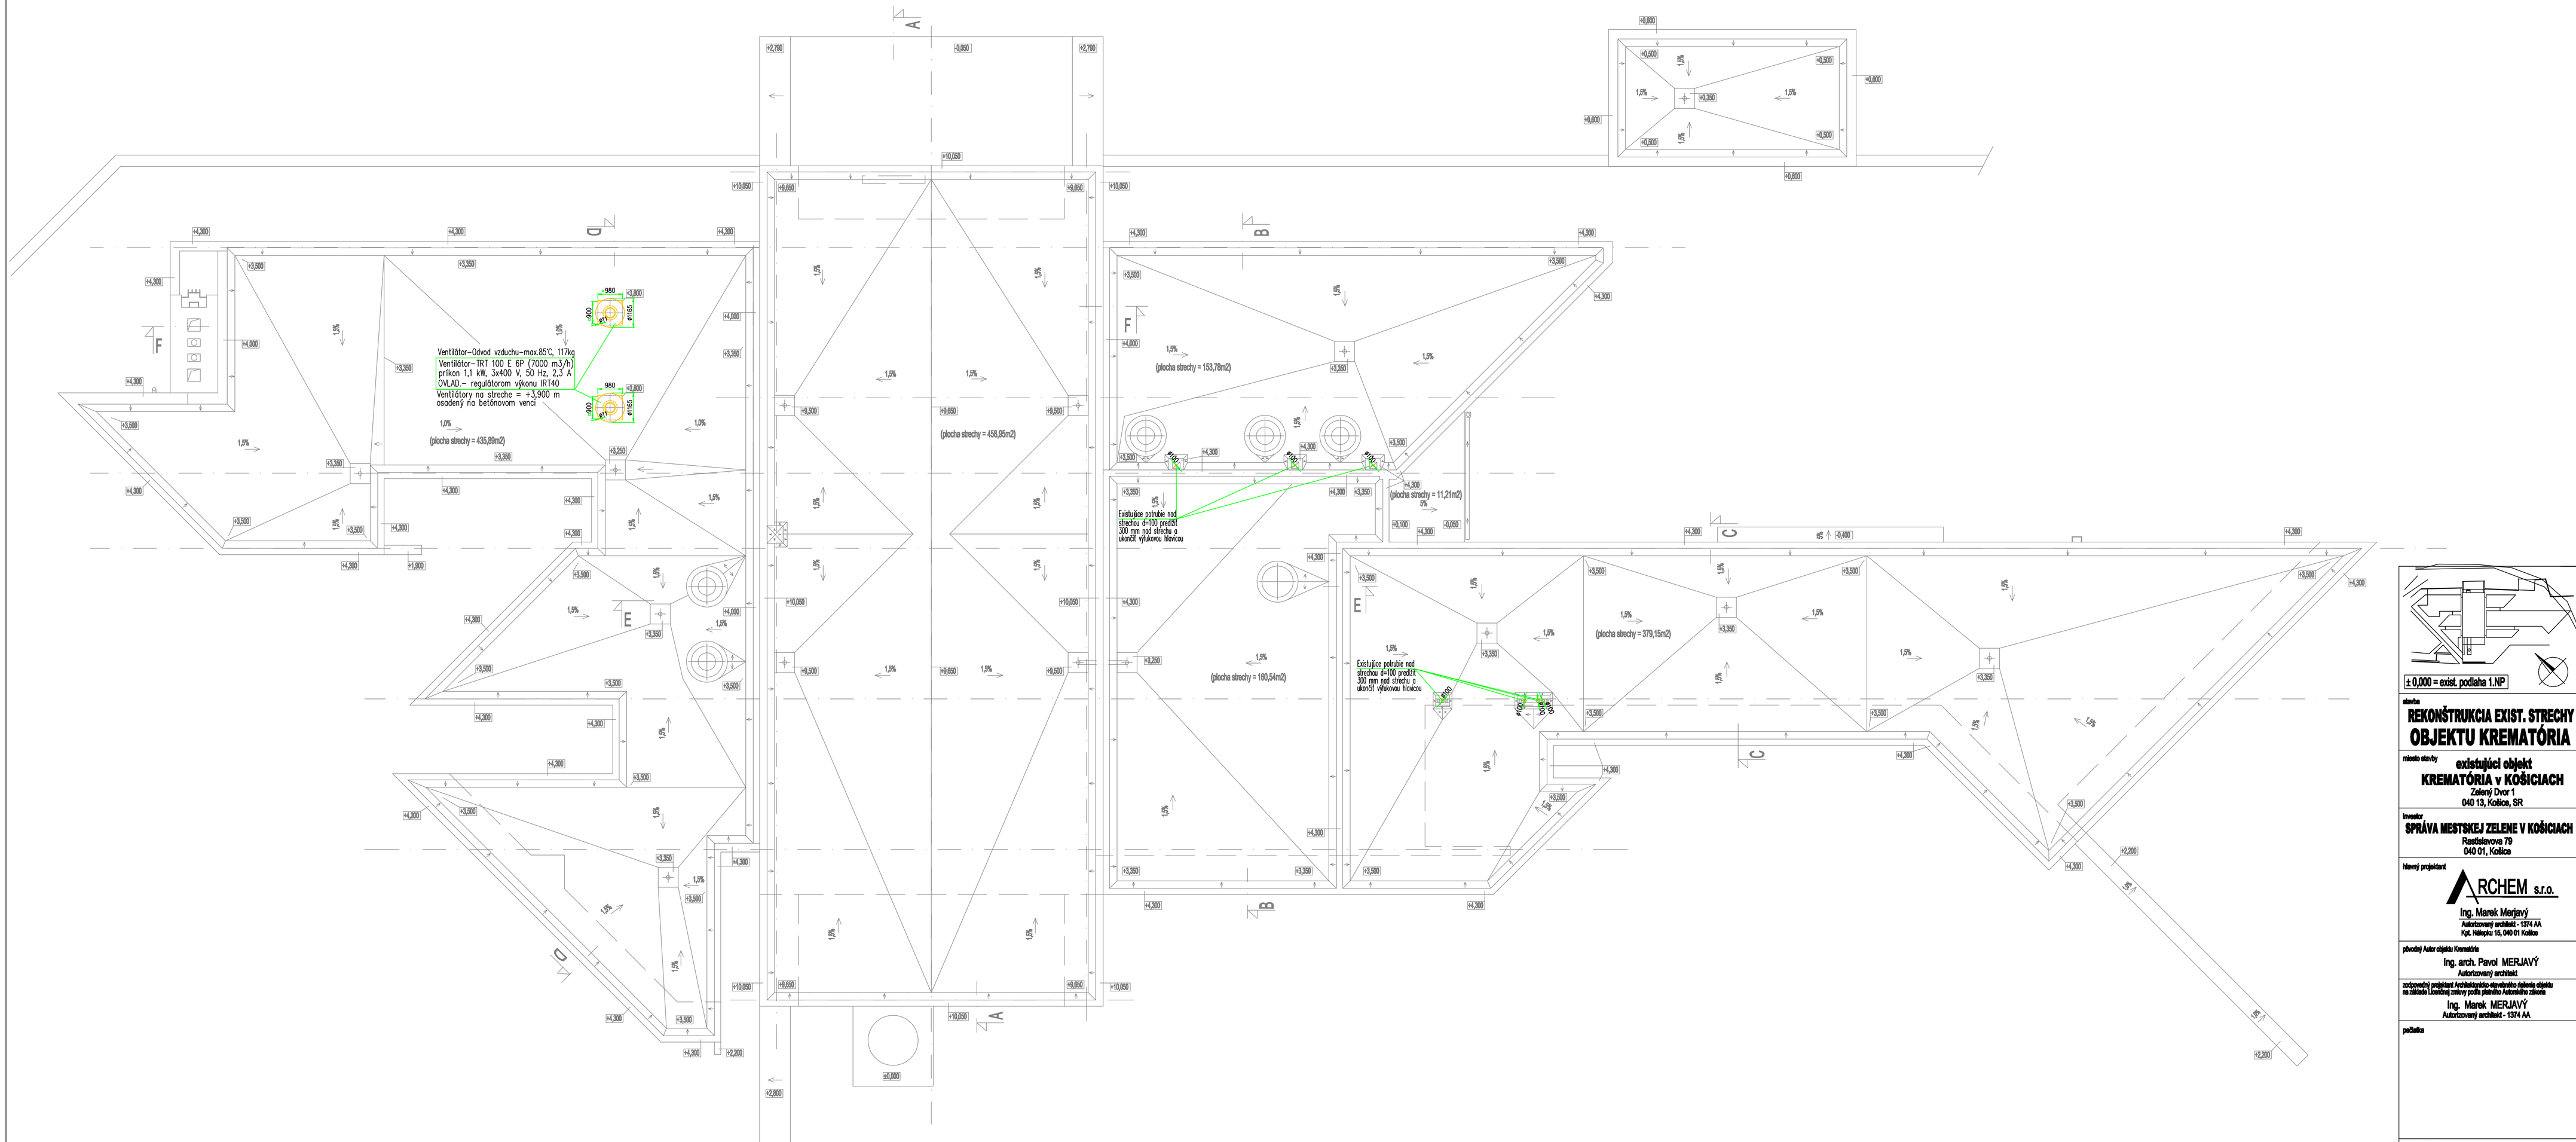

± 0,000 = exist. podlaha 1.NP

stavba

REKONŠTRUKCIA EXIST. STRECHY OBJEKTU KREMATÓRIA

miesto stavby

existujúci objekt
KREMATÓRIA v KOŠICIACH
Zelený Dvor 1
040 13, Košice, SR

investor

SPRÁVA MESTSKEJ ZELENE V KOŠICIACH
Rastislavova 79
040 01, Košice

hlavný projektant

ARCHEM s.r.o.
Ing. Marek Merjavý
Autorizovaný architekt - 1374 AA
Kpt. Nálepku 15, 040 01 Košice

pôvodný Autor objektu Krematória

Ing. arch. Pavol MERJAVÝ
Autorizovaný architekt

zodpovedný projektant Architektonicko-stavebného riešenia objektu na základe Licenčnej zmluvy podľa zákonného zákonia

Ing. Marek MERJAVÝ
Autorizovaný architekt - 1374 AA

počet listov

stupeň projektu

STAVEBNÉ POVOLENIE

názov výkresu

PÔDORYS STRECHY
NAVRHOVANÝ STAV

číslo zákazky: AS - 01/22

odbor: **VZT** VZDUCHOTECHNIKA

dátum: 07/2022

pare

mierka: 1:100

č. výkresu: **VZT/03**

POZNÁMKA:

PREDMETNÁ PROJEKTOVÁ DOKUMENTÁCIA SKUTOČNÉHO STAVU OBJEKTU KREMATÓRIA V KOŠICIACH VYCHÁDZA Z PÔVODNEJ STAREJ REALIZAČNEJ PROJEKTOVEJ DOKUMENTÁCIE (NA ZÁKLADE, KTOREJ JE DIGITALIZOVANÁ – PREVREBLINA).
ZAHŔŇA AJ SKUTOČNE AKTUÁLNE PÔDORYSNÉ DISPOZÍCIE RIEŠENIE PREVERENÉ UŽÍVATEĽOM DANÉHO OBJEKTU.
DANÁ DOKUMENTÁCIA SLÚŽI PRE ÚČELY UŽÍVATEĽA, ALE HLAVNE AKO NEVYHNUTNÝ TECHNICKÝ PODKLAD PRE SPRACOVANIE NOVEJ PROJEKTOVEJ DOKUMENTÁCIE REKONŠTRUKCIE EXIST. STRECHY, NA ZÁKLADE VYHLÁSENIA JEJ HAVARIJNÉHO STAVU.