


REZ KRUHOVÝM KUPOLOVÝM SVETLÍKOM :


- CELKOVÝ POČET : 6 KS
- V MALEJ ROZLÚČKOVEJ SÁLE JE ŽB PODSTAVEC ZNÍŽENÝ AŽ POD PODHLAD, HORNÁ KUPOLA JE ROVNAKÁ
- SVETLÍK 3 - VRSTVOVÝ, ČÍRY, PEVNÝ, TEPELNOIZOLAČNÝ

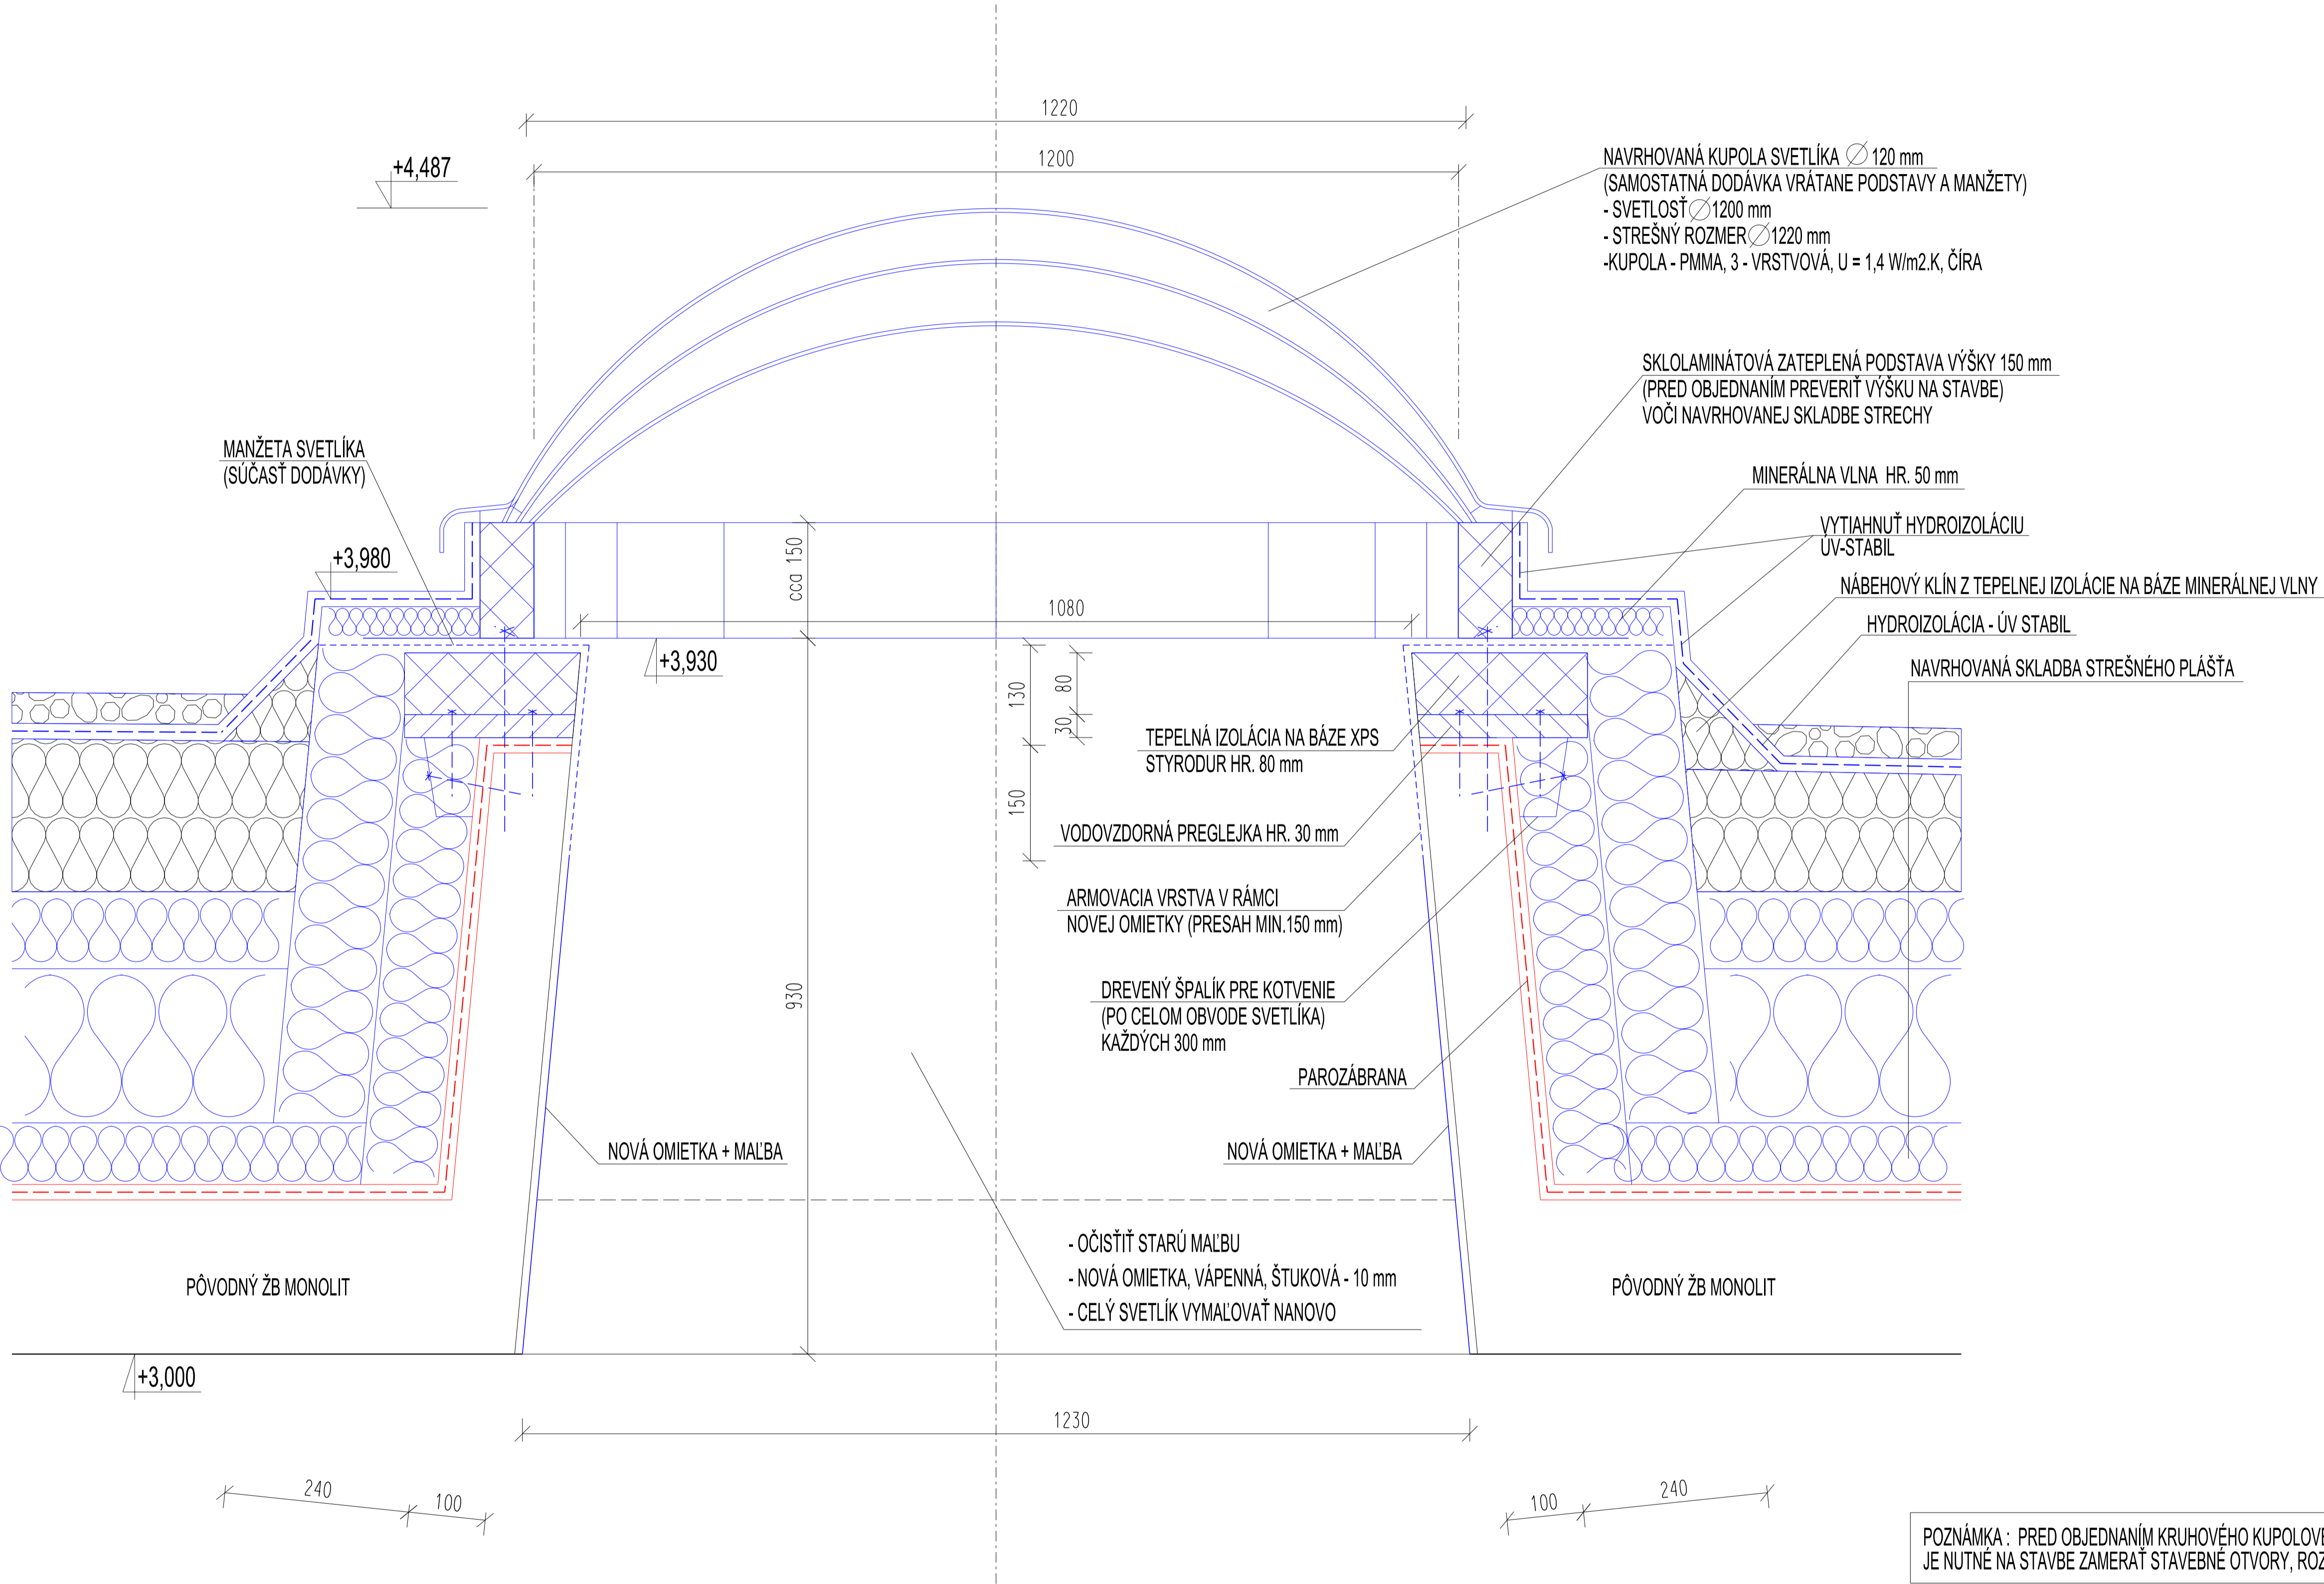

POZNÁMKA : PRED OBJEDNANÍM KRUHOVÉHO KUPOLOVÉHO SVETLÍKA JE NUTNÉ NA STAVBE ZAMERAŤ STAVEBNÉ OTVORY, ROZMERY !!!

UPOZORNENIE :

- PROJEKTANT STAVEBNEJ ČASTI SI VYHRADZUJE PRÁVO NA ÚPRAVU V PROJEKTE NAVRHOVANÝCH DETAILOV, ICH MATERIÁLOVÉHO A KONŠTRUKČNÉHO RIEŠENIA S OHĽADOM NA POTREBNÉ SPLNENIE PODMIENOK TEPELNEJ OCHRANY OBJEKTU A ZÁROVEŇ NA OPTIMÁLNEJŠIEHO RIEŠENIA ZÁSAD STAVEBNEJ FYZIKY (JE TO Z DÔVODU, ŽE SA JEDNÁ O REKONŠTRUKCIU STARŠIEHO OBJEKTU, NEBOLI VIZUÁLNE ODKRYTÉ VŠETKY KONŠTRUKCIE, ZISTENÝ ICH STAV, AMORTIZÁCIU MATERIÁLU, NIEKTORÉ ČASTI KONŠTRUKCIÍ OBJEKTU MOHLI BYŤ POZMENENÉ POČAS VÝSTAVBY VOČI PÔVODNÉMU PROJEKTU A AJ PRI VYNALOŽENÍ NAJVAČŠEJ SNAHY ICH NEBOLO MOŽNÉ IDENTIFIKOVAŤ, VIZUÁLNE PREVERIŤ, ODHADNÚŤ ANI ICH PREDVIDAŤ)
- VŠETKY NOSNÉ KONŠTRUKCIE, ZÁSAHY DO KONŠTRUKCIÍ, ICH SANÁCIA, BÚRANIE, ALEBO REALIZÁCIU NOVÝCH NOSNÝCH KONŠTRUKCIÍ REALIZOVAŤ PODĽA PROJEKTU STATIKY
- V PRÍPADE NEJASNOSTI JE NUTNÉ KONTAKTOVAŤ PROJEKTANTA STAVEBNEJ ČASTI A PROJEKTANTA STATIKY

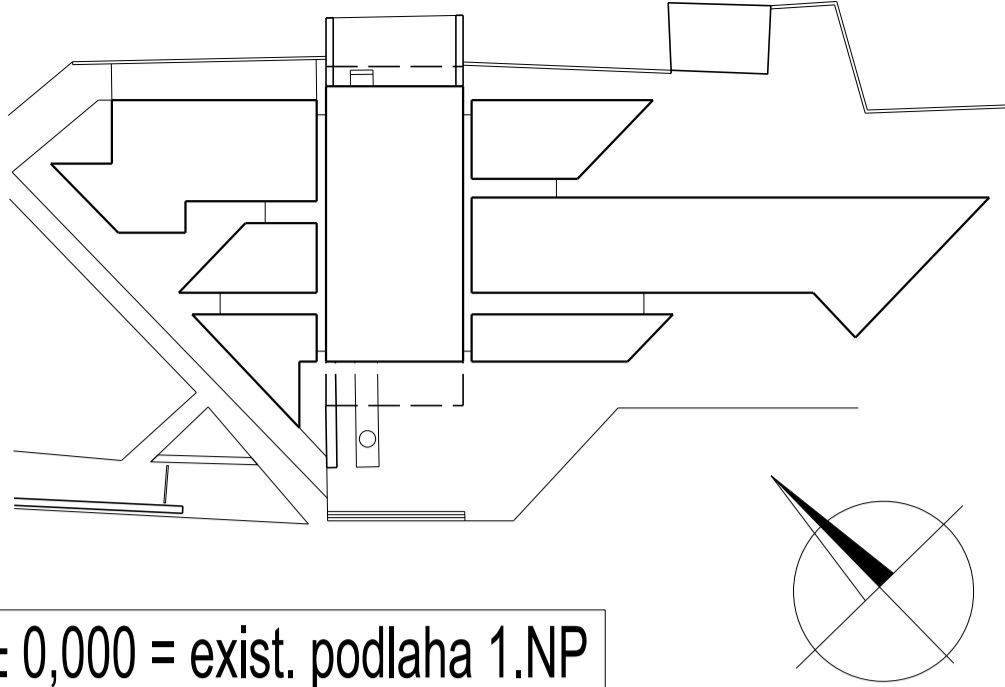

stavba

REKONŠTRUKCIA EXIST. STRECHY OBJEKTU KREMATÓRIA

miesto stavby

**existujúci objekt
KREMATÓRIA v KOŠICIACH**
Zelený Dvor 1
040 13, Košice, SR

investor

SPRÁVA MESTSKEJ ZELENÉ V KOŠICIACH
Rastislavova 79
040 01, Košice

hlavný projektant

RCHEM s.r.o.
Ing. Marek Merjavý
Autorizovaný architekt - 1374 AA
Kpt. Nálepku 15, 040 01 Košice

pôvodný Autor objektu Krematória

Ing. arch. Pavol MERJAVÝ
Autorizovaný architekt

zodpovedný projektant Architektonicko-stavebného riešenia objektu na základe Licenčnej zmluvy podľa platného Autorského zákona

Ing. Marek MERJAVÝ
Autorizovaný architekt - 1374 AA

pečiatka

stupeň projektu

STAVEBNÉ POVOLENIE

názov výkresu

DETAIL SVETLÍKA

číslo zákazky	zložka
AS - 01/22	ASR ARCHITEKTONICKO-STAVEBNÉ RIEŠENIE
dátum	paré
07/2022	
mierka	č. výkresu
1:10	ASR/25d