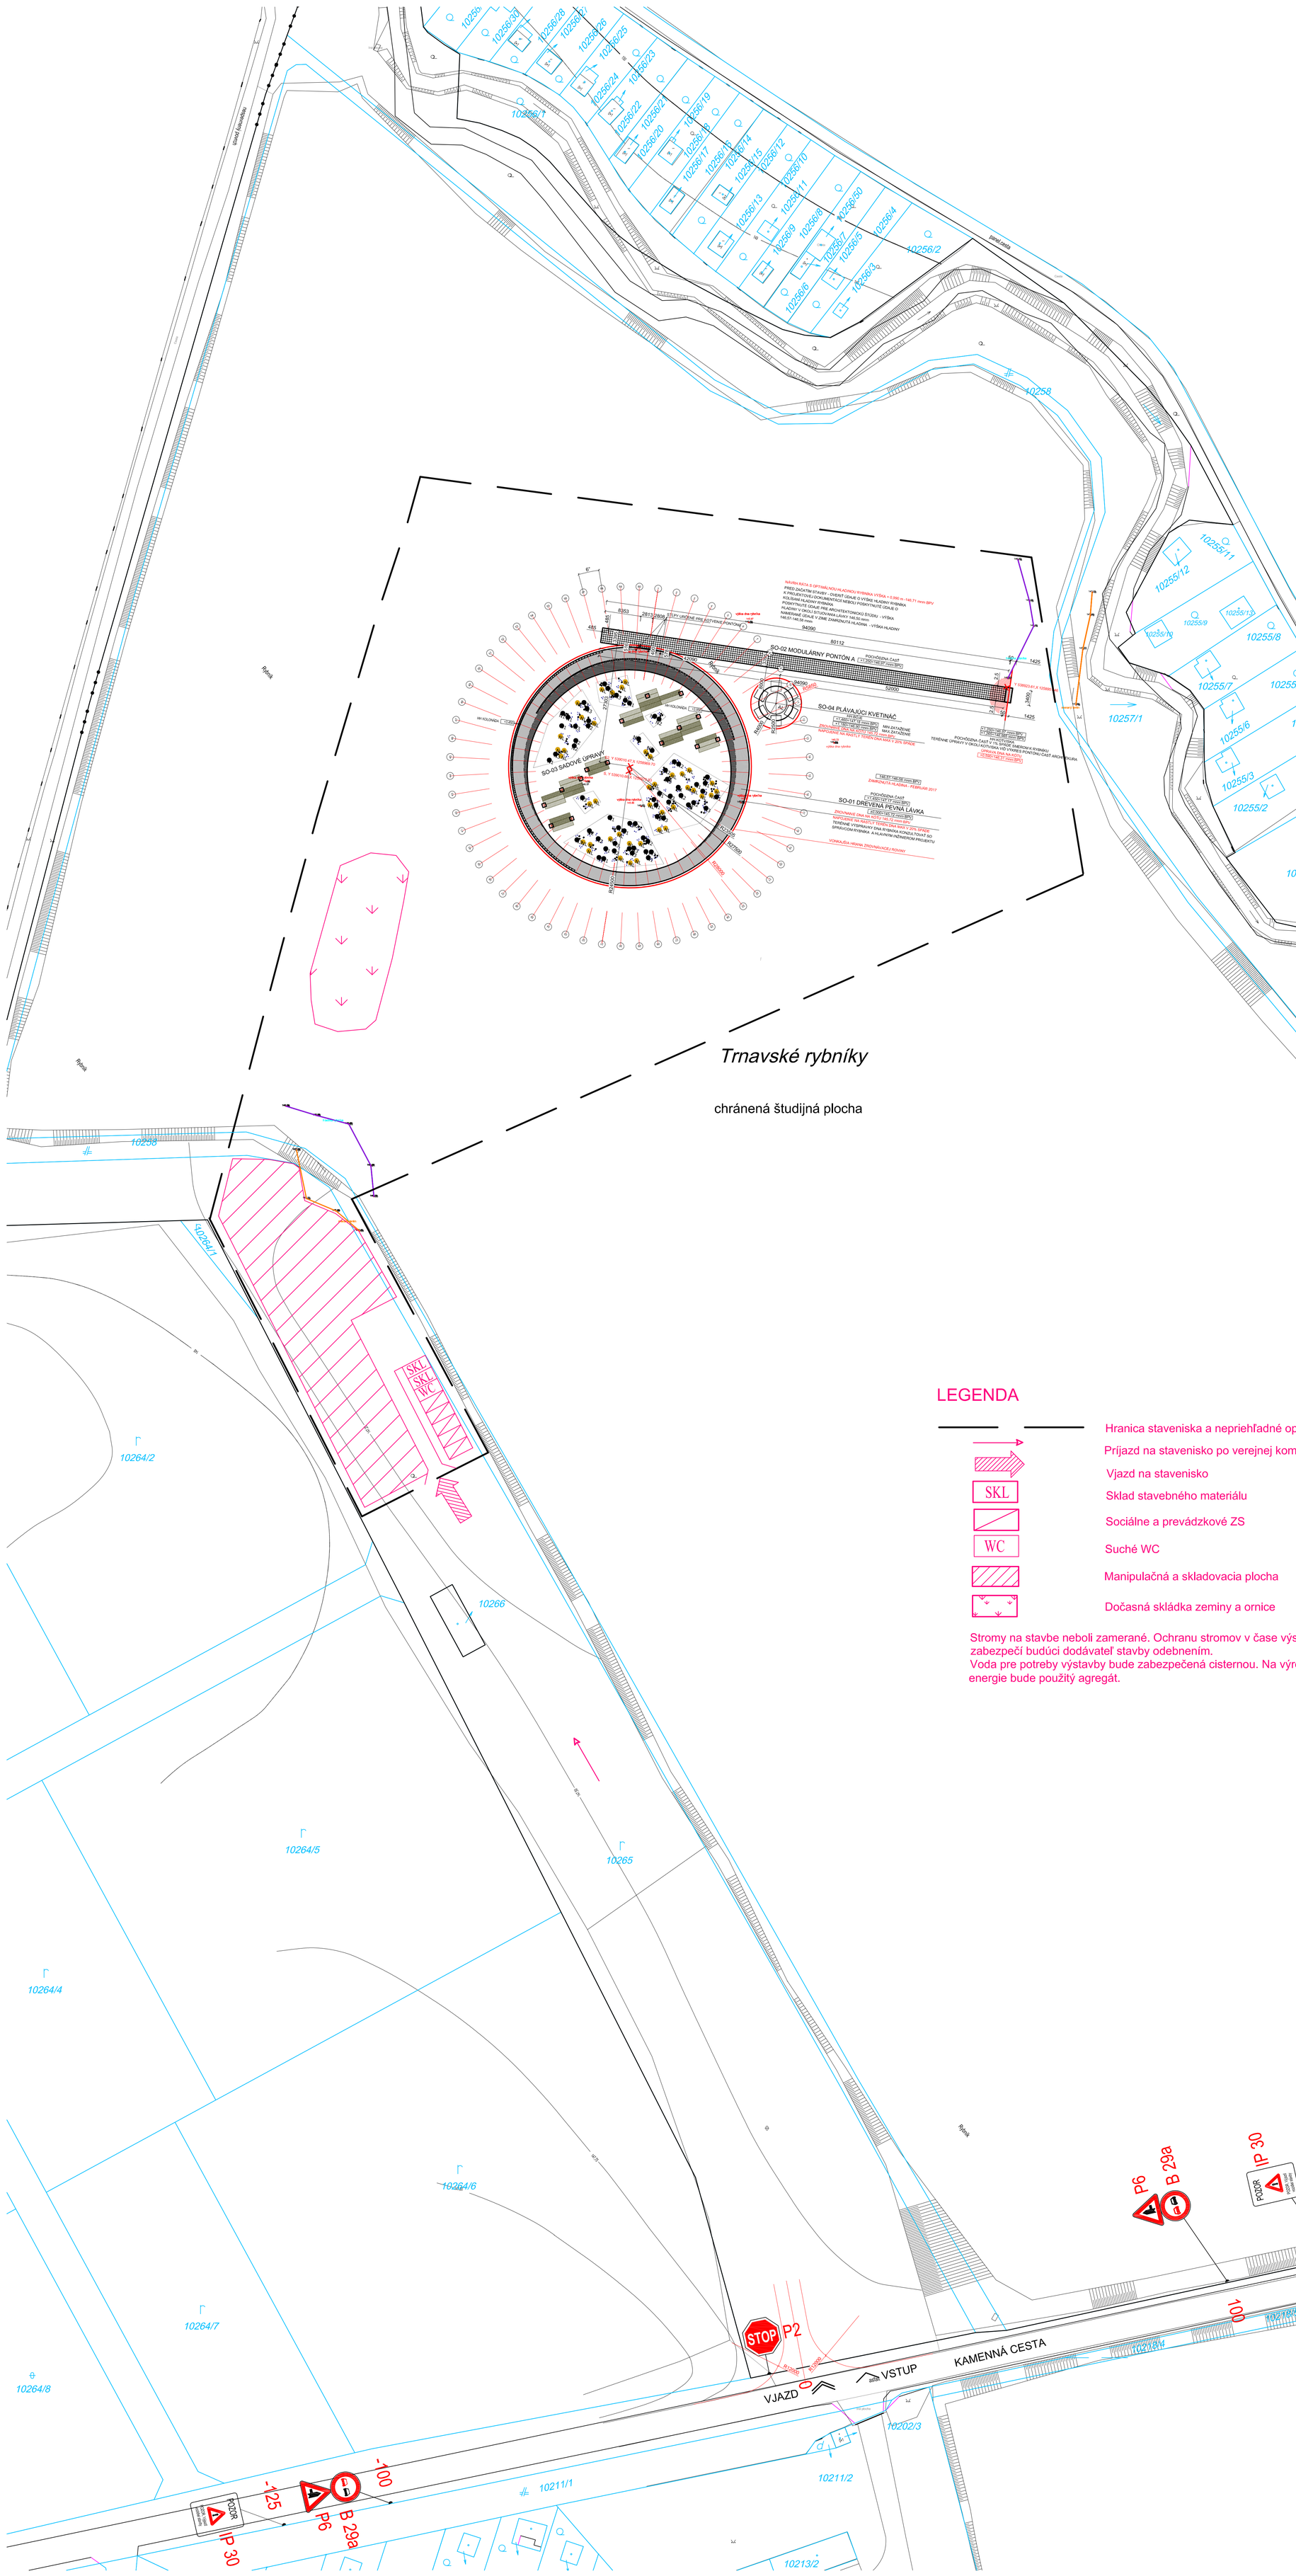

LEGENDA

- Hranica staveniska a neprieh'adné oplotenie
- Príjazd na stavenisko po verejnej komunikácii
- Vjazd na stavenisko
- SKL — Sklad stavebného materiálu
- Sociálne a prevádzkové ZS
- WC — Suché WC
- Manipulačná a skladovacia plocha
- Dočasná skládka zeminy a ornice

Stromy na stavbe neboli zamerané. Ochranu stromov v čase výstavby zabezpečí budúci dodávateľ stavby odebnením.
Voda pre potreby výstavby bude zabezpečená cisternou. Na výrobu elektrickej energie bude použitý agregát.

DOČASNÉ DOPRAVNÉ ZNAČENIE POČAS VÝSTAVBY:

VOZIDLÁ VYCHÁDZAJÚCE ZO STAVBY MUSIA DODRŽIAVAŤ ZÁKON Č. 8/2009 Z. Z. O PREMÁVKE NA POZEMNÝCH KOMUNIKÁCIÁCH, § 21 VCHÁDZANIE NA CESTU

VOZIDLO VCHÁDZAJÚCE NA CESTU MUSÍ BYŤ VOPRED OČISTENÉ, ABY NEZNEČISŤOVALO CESTU.

A - ZNAČKY POUŽIŤ V ZÁKLADNOM ROZMERE, REFLEXNEJ ÚPRAVE A STLPIKOCH ČERVENOBIELEJ FARBY

LEGENDA :

- HRANICA RIEŠENÉHO ÚZEMIA
- OBRYS NAVRHOVANÝCH OBJEKTOV
- ZAMERANIE - HRANICA HLADINY
- ZAMERANIE HRANICA SPÁDU HRÁDZE/VRCHNÁ HRANA HRÁDZE
- OSI HL. DREV. KONŠTRUKCIE SO-01
- KATASTRÁLNE HRANICE PARCIEL
- VSTUP, VJAZD
  PRÍSTUP K LÁVKE PRE NÁVŠTEVNÍKOV - LEN PEŠÍ PRÍSTUP JE NAVRHOVANÝ PO HRÁDZI RYBNÍKA - ĽAVÁ STRANA RYBNÍKA

LEGENDA SO-01 DREVENÁ PEVNÁ LÁVKA:

- HRANICA ZROVNÁVACEJ ROVINY DNA RYBNÍKA
- DREVENÁ PODLAHA P1
  SKLADBA: DREVENÁ LATA PROF.125x50x3000 mm, KLADENÁ NA VÝŠKU
  DREV. KONŠTRUKCIA LÁVKY, VID ČASŤ STATIKA
- DREVENÁ PODLAHA P2
  SKLADBA: DREVENÁ LATA PROF.125x50xX mm, KLADENÁ NA PLOCHO
  DREV. KONŠTRUKCIA LÁVKY, VID ČASŤ STATIKA

LEGENDA SO-02 MODULÁRNY PONTÓN A:

- MODULÁRNY PONTÓN - NAPR.: Tdock CUBE H26, FARBA SVETLOSIVÁ
  PROTIŠMYKOVÝ POVRCH, VYROBENÉ Z HDPE (HIGH DENSITY POLYETHYLENE)
  ROZMERY MODULU: 485x485x260 mm
  ROZMERY PONTÓNU: DĹŽKA: 194xMODUL= 94090 mm
  ŠÍRKA: 7xMODUL = 3395 mm
  VÝŠKA: 1xMODUL = 260 mm
- DREVENÁ PODLAHA P3
  SKLADBA: DREVENÁ LATA PROF.125x50x3400 mm, KLADENÁ NA PLOCHO
  PODKLADNÉ DREV.LATY.50x40x1375 mm, KLADENÁ NA PLOCHO, OSOVO PO 540 mm
  MONOLIT, VRCHNÁ HRANA V SPÁDE 1%, ROZMERY: 3400x1425x985-1000 mm,
  TRIEDA BETÓNU A ZALOŽENIE PODĽA STATIKY

LEGENDA SO-03 SADOVÉ ÚPRAVY:

- HRANICA VÝSADBY
- NUPHAR LUTEA
- NYMPHAEA X MARLIACEA ´CHROMATELLA´
- NYMPHAEA ´KARL EPPLE´
- NYMPHAEA ´JAMES BRYDON´
- NYMPHOIDES PELTATA
- STRATIOTES ALOIDES
- PLÁVAJÚCE ROHOŽE ROZMER: 1000x5000 mm
  ZMES Č.1 - ALISMA PLANTAGO-AQUATICA, CAREX ACUTIFORMIS, IRIS PSEUDACORUS, RANUNCULUS LINGUA
- PLÁVAJÚCE ROHOŽE ROZMER: 1000x5000 mm
  ZMES Č.2 - ALISMA PLANTAGO-AQUATICA, BUTOMUS UMBELLATUS, CALTHA PALUSTRIS, IRIS PSEUDACORUS, MYOSOTIS PALUSTRIS
- PREF. PÄTKA Z PROSTÉHO BETÓNU TRIEDY C20/25, ROZMER: 850x850x500 mm, ZALOŽENIE-KOTVENIE PLÁVAJÚCICH ROHOŽÍ CENTRÁLNE OSADIŤ: VIAZACIE OKO napr. OVS 3,0t + ZÁVITOVÉ TYČE M16x200 FIS A 8.8 + INJEKTÁŽNA MALTA FIS V 360 S, HĹBKA VŔTANIA 200 mm

LEGENDA SO-04 PLÁVAJÚCI KVETINÁČ:

- AL — LISTNATÝ STROM- SO-04, MAX. ROZMERY: VÝŠKA 6 m, PRIEMER KORUNY 5 m
  ALNUS GLUTINOSA ´LACINIATA

POZNÁMKA:

- VŠETKY PRÍPADNÉ ZMENY PROJEKTU JE NUTNÉ PRED ICH REALIZÁCIOU PREKONZULTOVAŤ S AUTORMI PROJEKTU!
- PRÍPADNÉ NEJASNOSTI RESP. NEZROVNALOSTI V PROJEKTE JE NUTNÉ BEZODKLADNE OZNÁMIŤ ZODPOVEDNÉMU PROJEKTANTOVI ČASTI PROJEKTU!
- PROJEKTOVANÉ ROZMERY VŠETKÝCH STAVEBNÝCH VÝROBKOV A KONŠTRUKCIÍ JE NUTNÉ PRED ICH ZADANÍM DO VÝROBY OVERIŤ PREMERANÍM NA STAVBE!
- PRI VÝSTAVBE JE NUTNÉ DODRŽAŤ VŠETKY PREDPISY A ŠPECIFIKÁCIE PODĽA NARIADENÍ VÝROBCOV MATERIÁLOV A PRVKOV, KTORÉ NIE SÚ V PROJEKTE BLIŽŠIE ŠPECIFIKOVANÉ!
- PRI NEŠPECIFIKOVANÍ KRITÉRIÍ JE NUTNÉ DODRŽAŤ ZÁKONY, TECHNICKÉ NORMY A PREDPISY!
- KONŠTRUKCIE, KTORÉ NIE SÚ ZAZNAČENÉ VO VÝKRESOVEJ DOKUMENTÁCII SA BLIŽŠIE ŠPECIFIKUJÚ POČAS REALIZÁCIE!
- VÝPIS SKLADIEB STAVEBNÝCH KONŠTRUKCIÍ JE UVEDENÝ VO VÝKRESOVEJ ČASTI, PRI REALIZÁCII JE NUTNÉ POSTUPOVAŤ PODĽA TECHNOLOGICKÉHO PREDPISU!
- TRIEDY POUŽITÝCH BETÓNOV SÚ ŠPRESNENÉ V ČASTI PROJEKTOVEJ DOKUMENTÁCIÍ STATIKA!
- PRESNÁ KÓTA ±0,000 MÔŽE BYŤ DODATOČNE UPRAVENÁ PRI OSADENÍ STAVBY VZHĽADOM K ROZSAHU TERÉNNYCH ÚPRAV A NAMERANEJ OPTIMÁLNEJ AMAXIMÁLNEJ VODNEJ HLADINY!
- NAVRHOVANÉ MATERIÁLY A VÝROBKY SÚ REFERENČNÉ, V PRÍPADE ZMENY JE POTREBNÉ ZACHOVAŤ ROVNOCENNÉ TECHNICKÉ PARAMETRE A KVALITU,PRÍPADNE ICH VYLEPŠIŤ!
- NA POZEMKU STAVEBNÍKA NEBOL VYKONANÝ GEOLOGICKÝ PRIESKUM!
- PRED REALIZÁCIOU VÝKOPOV JE POTREBNÉ VYHOTOVIŤ GEOLOGICKÝ PRIESKUM, NA ZÁKLADE VÝSLEDKOV SA URČÍ PRESNÁ HRANICA ĽOVEJ NEPRIEPUSTNEJ VRSTVY, KTORÁ SA NESMIE PORUŠIŤ!
- ÚNOSNOSŤ ZEMINY V NÁVRHU ZÁKLADOVÝCH KONŠTRUKCIÍ SA UVAŽUJE PODĽA PROJEKTU STATIKY!

± 0,000 = 145,72 mnm BPV

NÁZOV STAVBY:	**Umiestnenie lávky v priestore Horného rybníka v lokalite Kamenný mlyn v Trnave**
STUPEŇ:	DOKUMENTÁCIA PRE REALIZÁCIU STAVBY
MIESTO STAVBY:	Lokalita Kamenný mlyn v Trnave, k.ú.: Trnava, p.č.10259, LV6088
INVESTOR:	Mesto Trnava, Hlavná č.1, 917 71 Trnava
HLAVNÝ INŽINIER PROJEKTU:	Ing. arch. Andrej Švec, autorizovaný architekt 2228 AA
AUTORI PROJEKTU:	Ing. Andrea Prievalská - LANDES Ing. arch. Peter Šercel, Ing. arch. Andrej Švec - Architekti Šercel Švec, s.r.o.
ČASŤ:	ORGANIZÁCIA VÝSTAVBY
ZODPOVEDNÝ PROJEKTANT:	Kornélia Zieglerová
VYPRACOVAL:	Kornélia Zieglerová
NÁZOV VÝKRESU:	**SITUÁCIA**
ČÍSLO VÝKRESU:	**01**
MIERKA:	1:200
FORMÁT:	16xA4
DÁTUM:	03/2017
ČÍSLO PARÉ:	
REVÍZIA:	**01**