


SITUÁCIA PREDNÉ OPLOTENIE :

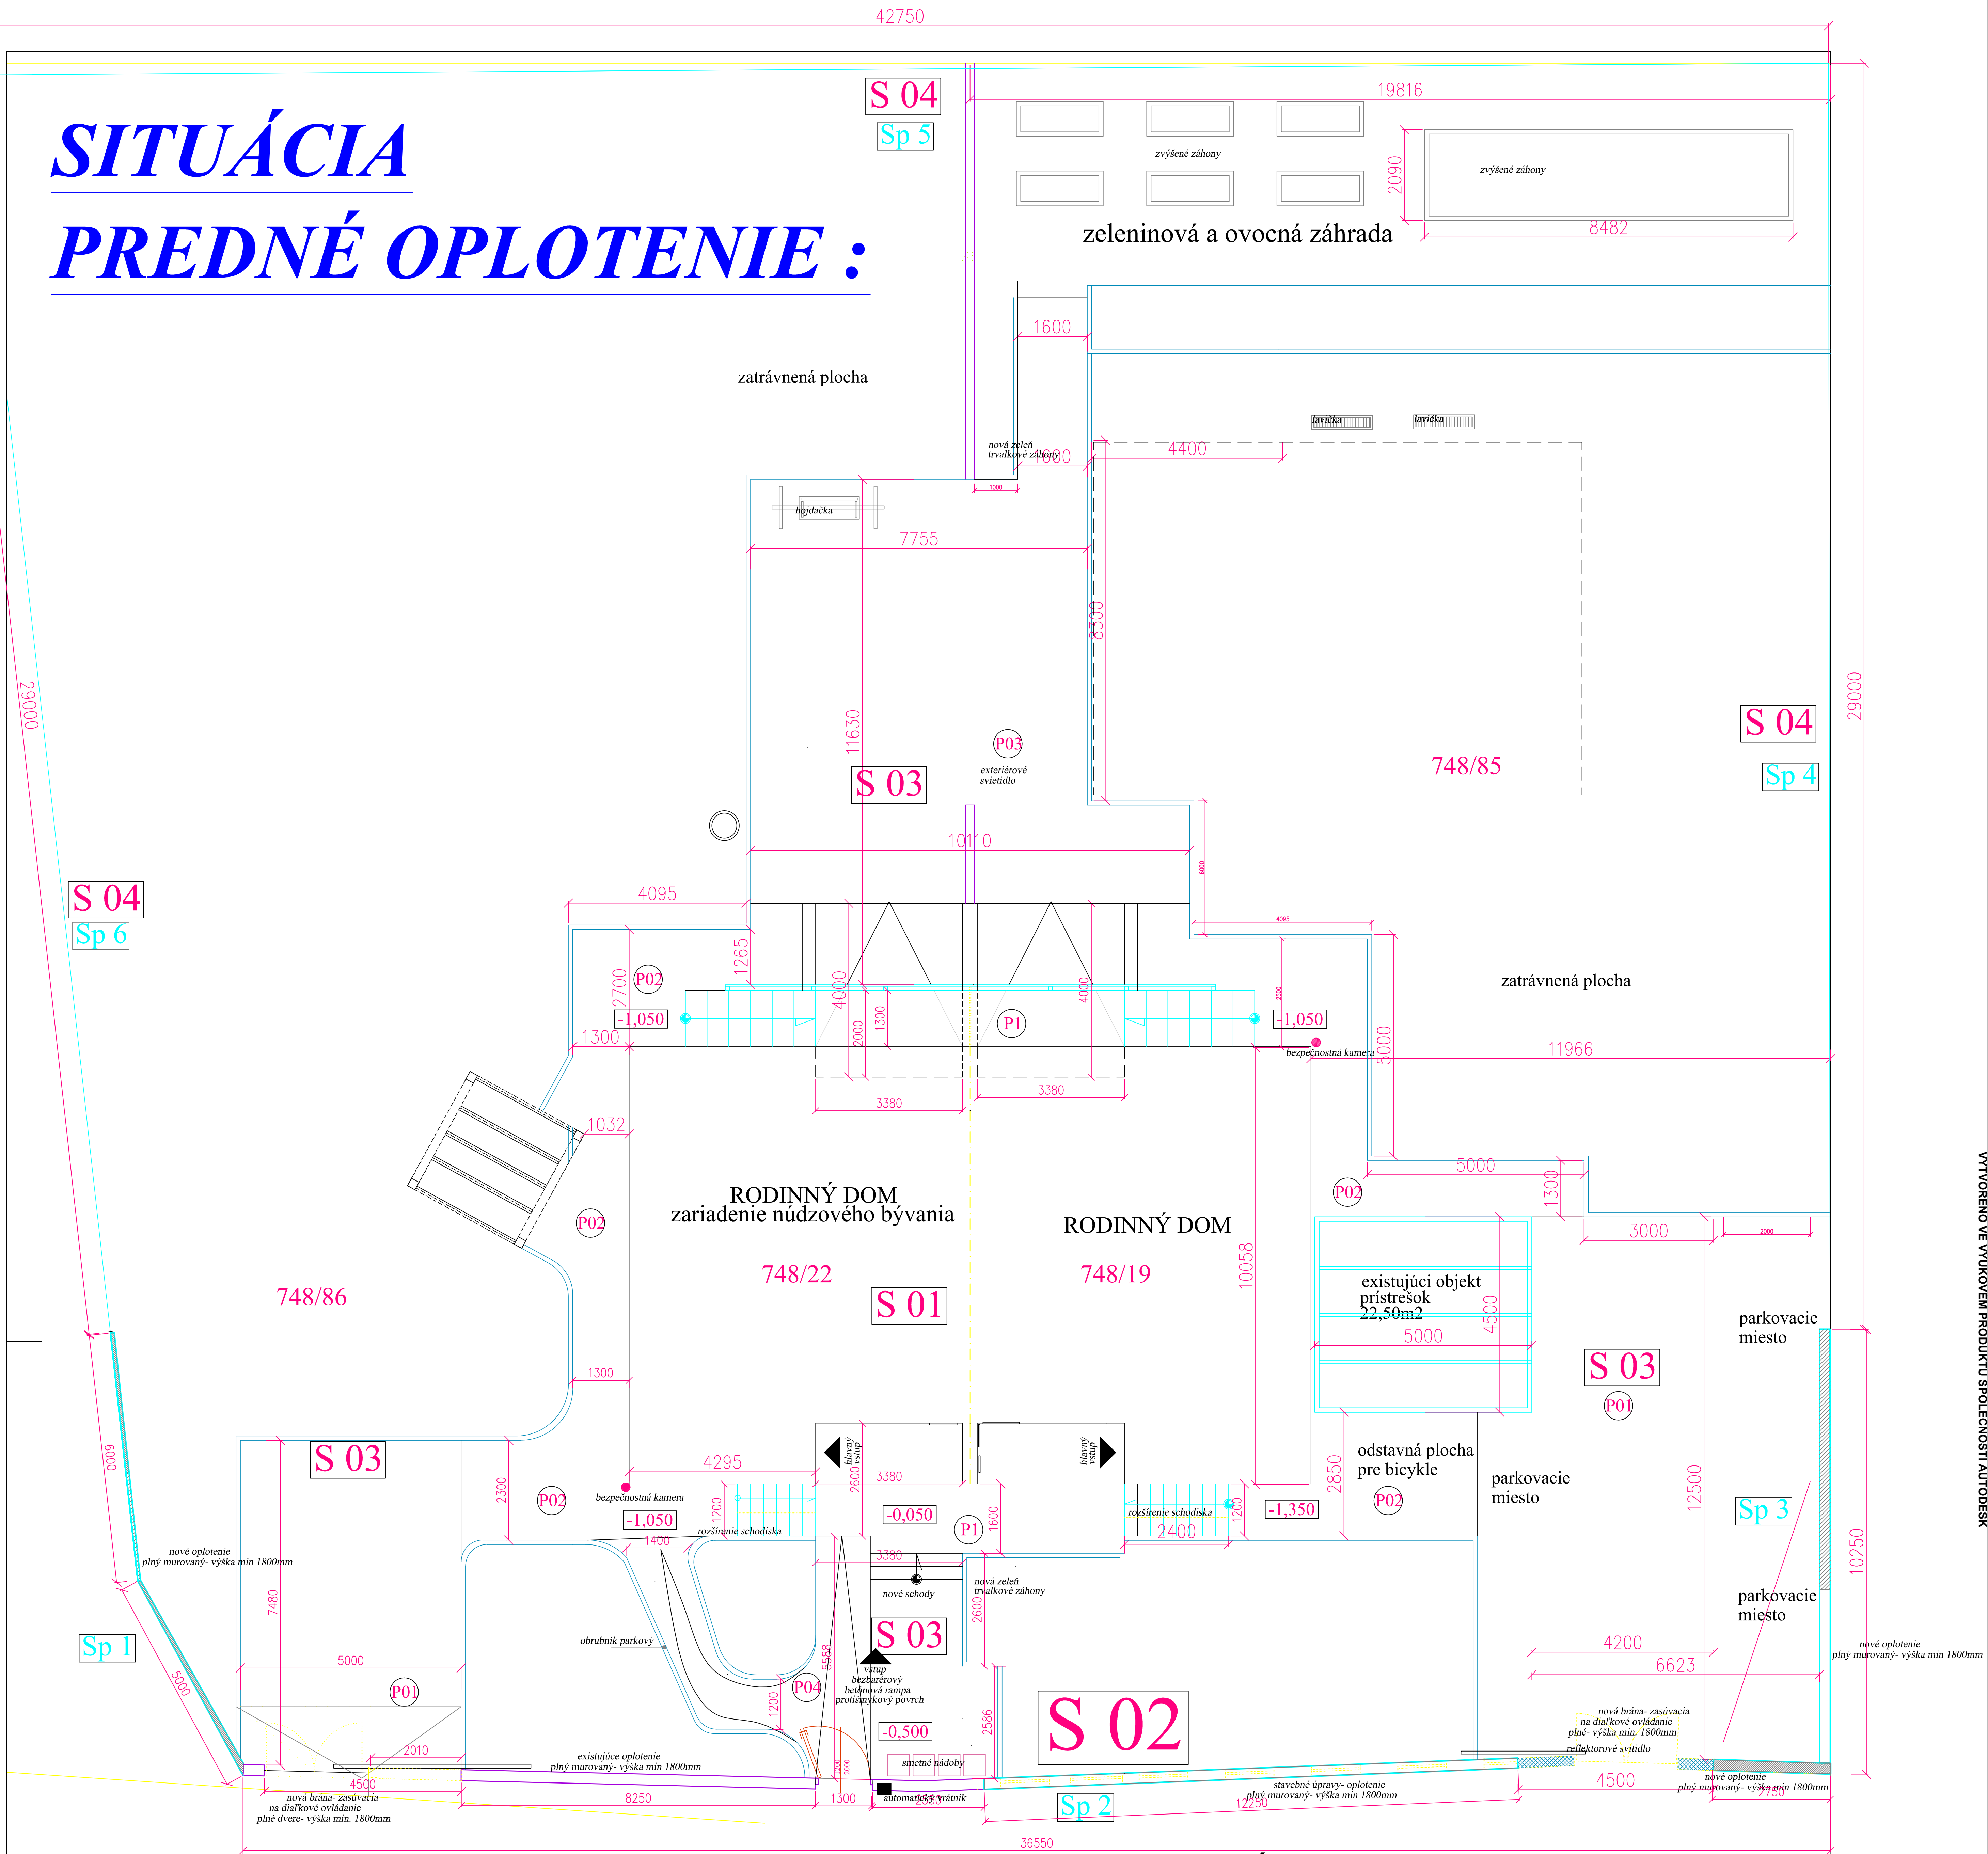

SITUÁCIA :

- JESTVUJÚCA OKOLITÁ ZÁSTAVBA RODINNÝCH DOMOV
- JESTVUJÚCI RODINNÝ DVOJ DOM
- NOVÉ ZÁKLADY OPLOTENIA- MUROVANÉ S PRESNÝCH TVÁRNIC VÝŠKA MIN. 1800mm
- NOVÉ SPEVNENÉ PLOCHY- MLATOVÝ POVRCH, BETÓNOVÁ ZÁMKOVÁ DLAŽBA
- JESTVUJÚCE SPEVNENÉ PLOCHY- SANÁCIA, ÚPRAVA- BEZBARIÉROVÉ RIEŠENIE VSTUPNEJ ČASTI
- EXTERIÉROVÉ OSVETLENIE
- REFLEKTOROVÉ SVIETIDLO
- P
- RE
- KO
- VŠ
- SANÁCIA EXISTUJÚCICH SCHODISKOVÝCH RAMIEN A PRÍSTREŠKU
- EXISTUJÚCE OPLOTENIE

POZNÁMKA : prístrešok

- existujúci prístrešok- nosná časť oceľová konštrukcia, výplň stien azbestové dosky
- odborné odstrániť azbestové dosky
- stenové konštrukcie nahradiť - skladba: Cetris doska 15mm
Styrodur 50mm
Cetris doska 15mm

Biovetská

POZNÁMKY :

- S 01 - pôvodný objekt dvoj domu- rekonštrukcia
- S 02 - Nové zvýšené oplotenie- murované
- S 03 - Spevnené plochy
- S 04 - nové zvýšené oplotenie - pozinkované trubky, pozinkované pletivo, cloniaca plachta v= 1800mm

- P01 zámková dlažba betónová sivá hr. 80mm do štrkového lôžka 120 mm- 154,4m2
- P02 zámková dlažba betónová sivá hr. 60mm do štrkového lôžka 100 mm- 73,52m2
- P03 mlatový povrch 80mm do drveného kameniva fr.8-16mm- hr. 120mm- 87,73m2
- P04 betónová mazašina s protišmykovou úpravou- rampy pre vozíčkárov- 15,39m2
- P1 43,74m2- schody 14,11

- P1 - podlaha keramiká neglazovaná neizolovaná (vonkajšie plochy)
- keramiká dlažba mrazuvzdorná, protišmyková 600 / 600 mm - odtieň tmavo sivá hr. 11 mm,
- betónové mrazuvzdorné lepidlo KLEBER hr. 5 mm,
- betónová mazašina B 15 so sieťovinou 200 / 200 mm, 5 mm v spáde hr. 50 až 60 mm,
- izolácia proti zemnej vlhkosti + podkladný betón stužný sieťovinou hr. 100 mm.

+0,0, 0= PVB= 100, 0 mRV / POVODNÁ PODLAHA JESTRVUJÚCEHO RD /

Autor návrhu	Ing. Jiří Bárta	Vlastník výkresu	
Projektant stavby	Ing. Jiří Bárta	SOAR-ING.BÁRTA JIŘÍ	
Vypracoval	Ing. Jiří Bárta		
Stavebník	Mesto Nitra Štefánikova trieda 60, Nitra		
miesto stavby	NITRA- BIOVETSKÁ 36, Č. PARC. 748/19,22,85,86	Čís. zákazky	01/04/22
Názov	Rekonštrukcia objektu+mena užívania objektu Biovetska 36, Nitra- Dolné Krškany	Formát	A4
stavby	parc. NITRA- BIOVETSKÁ 36, Č. PARC. 748/19,22,85,86	Dátum	apr/ 2022
objekt	S. O. Plot a spevnené plochy	Mierka	1 : 150
obsah	Situácia oplotenie nový stav	arch.č. 02/08	
časť	STAVEBNÉ A ARCHITEKTONICKÉ RIEŠENIE		