


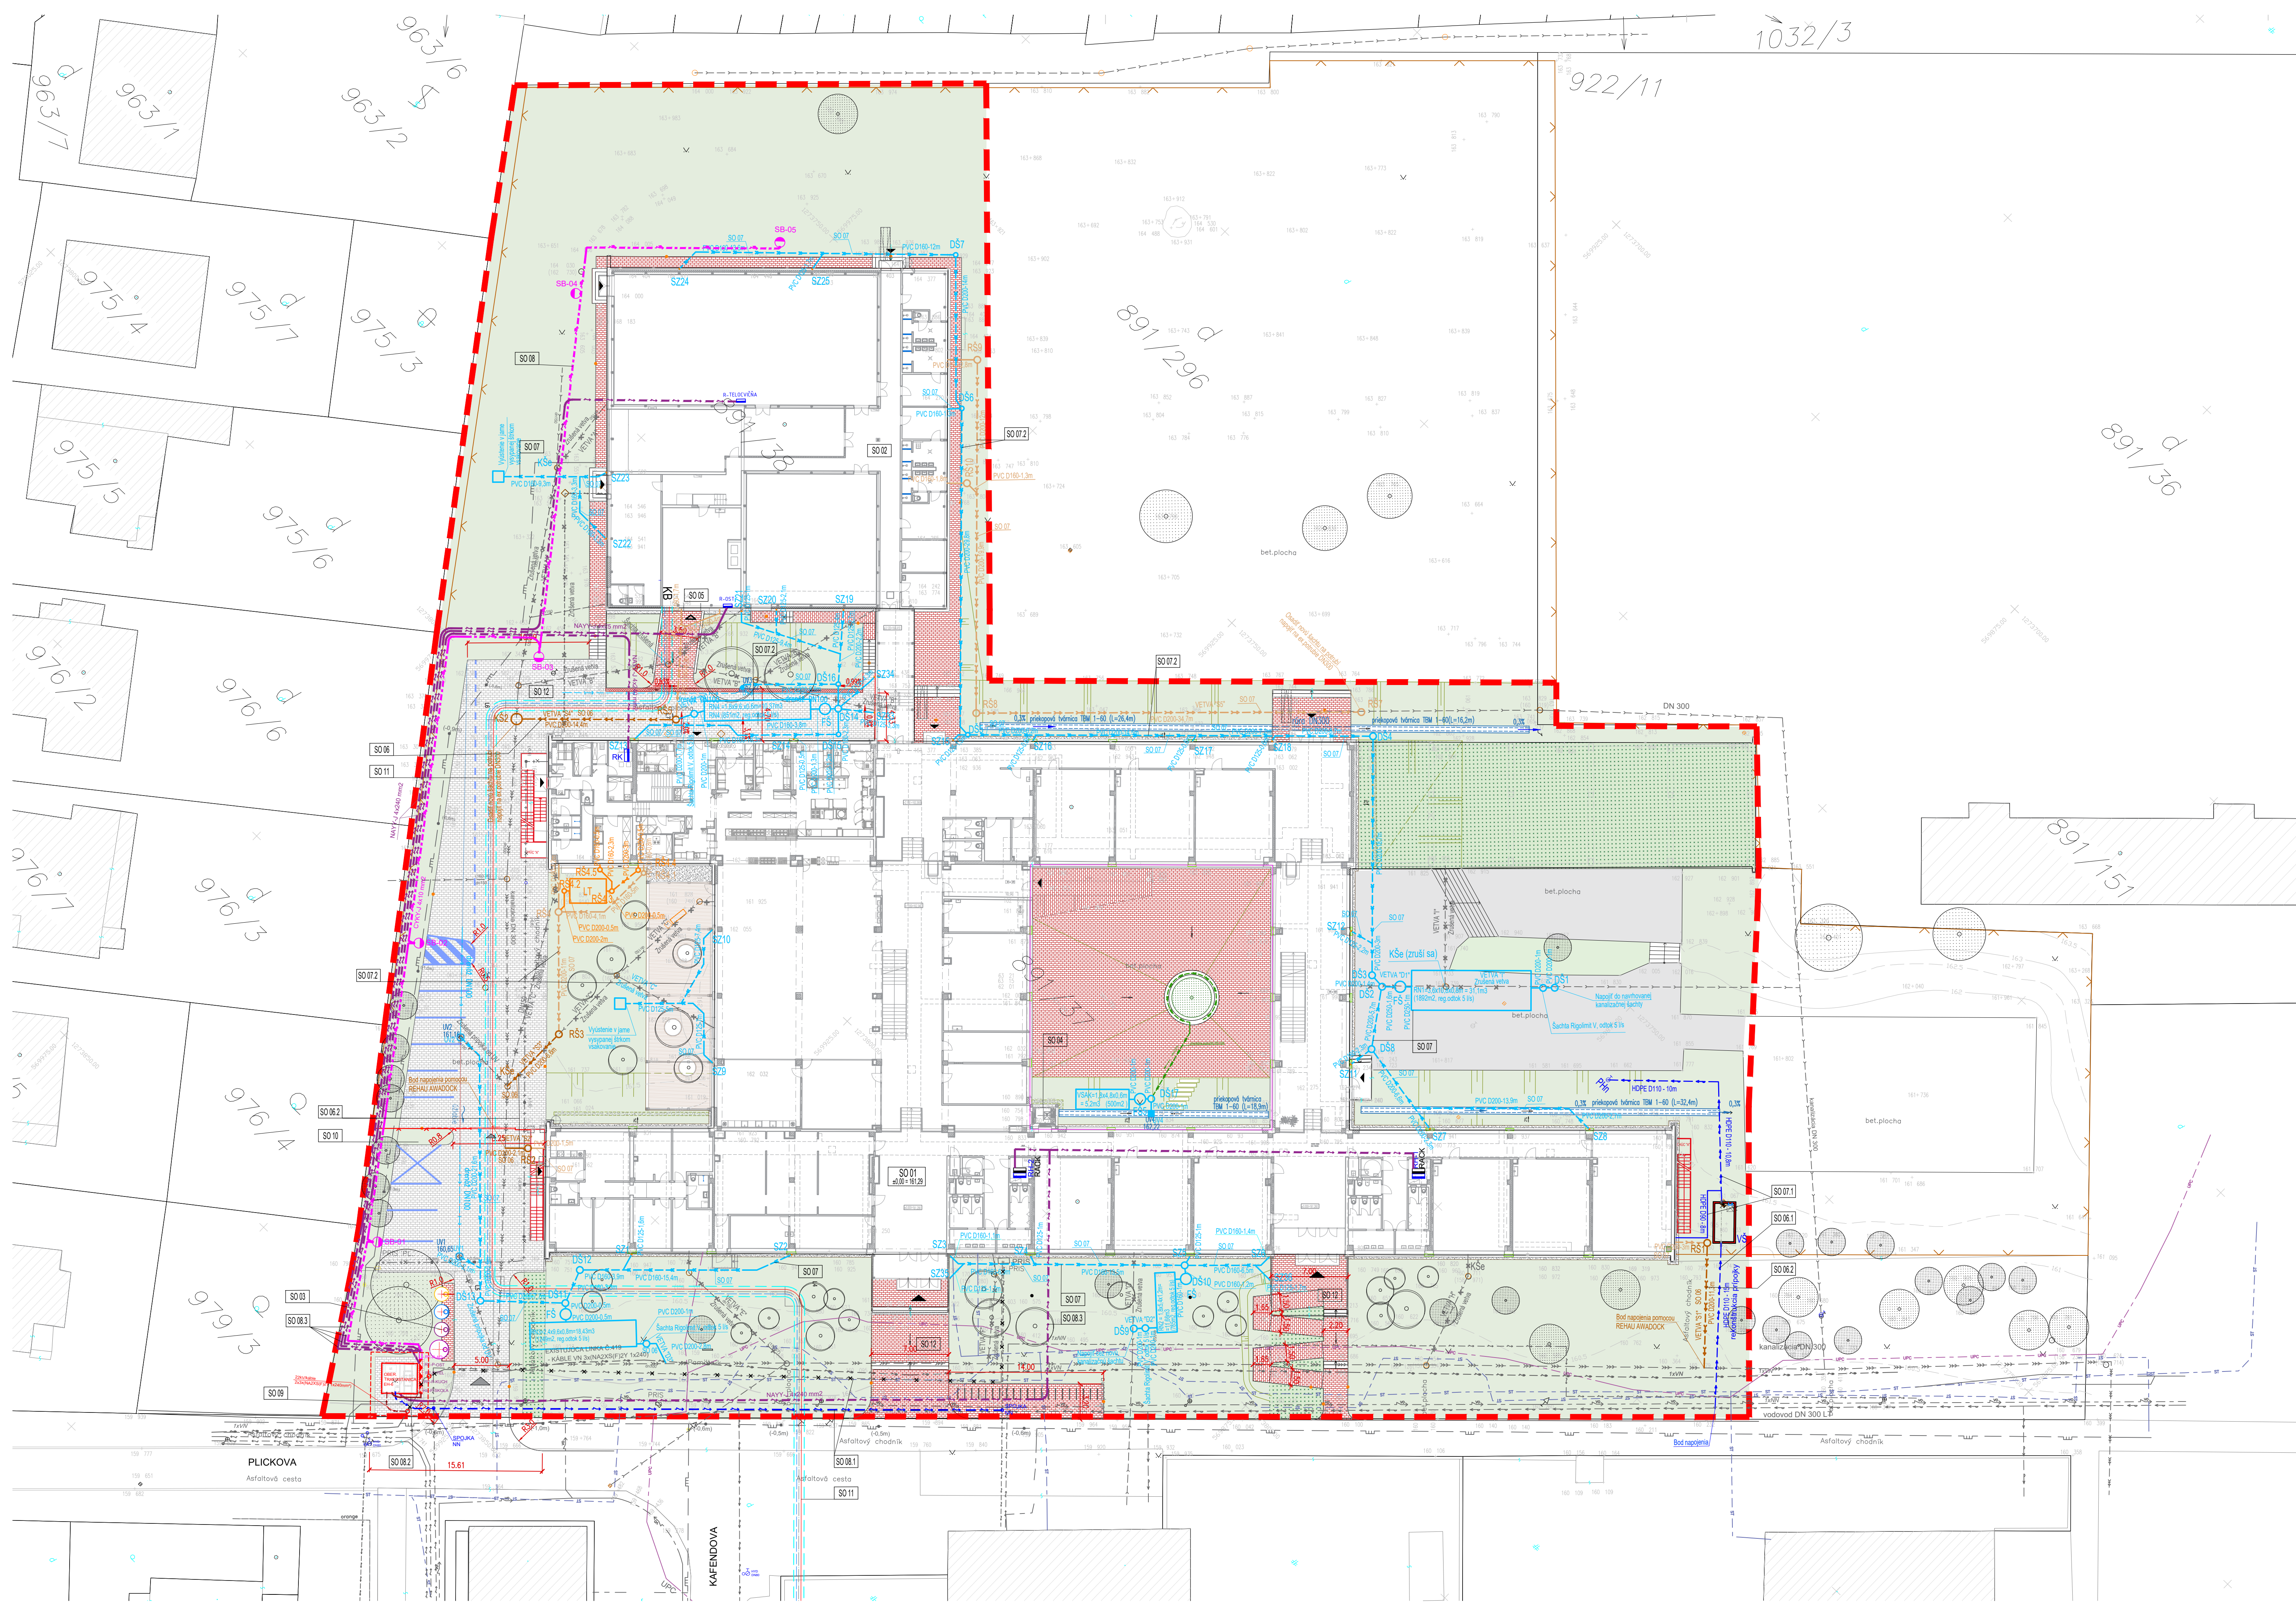

LEGENDA

STAVEBNÉ OBJEKTY

SO 01	ZÁKLADNÁ ŠKOLA
SO 02	TELOCHŮVŇA
SO 03	DRŮBNÁ ARCHITEKTURA
SO 04	VÝTĚH
SO 05	OST
SO 06	REKONSTRUKCIA PRÍPOJOK VHS
SO 06.1	VODOVODNÁ PRÍPOJKA
SO 06.2	VONKÁŠNÁ KANALIZÁCIA - PRÍPOJKY
SO 07	REKONSTRUKCIA AREÁLOVÝCH ROZVODOV VHS
SO 07.1	AREÁLOVÝ ROZVOD VODY
SO 07.2	AREÁLOVÝ ROZVOD KANALIZÁCIE
SO 08	VONKÁŠNÉ AREÁLOVÉ ROZVODY NN - VO, SLABOPRÚD, A SLABOPRÚD, PRÍPOJKA
SO 08.1	NN PRÍPOJKY
SO 08.2	NN PRÍPOJKY
SO 08.3	VONKÁŠNÉ AREÁLOVÉ ROZVODY NN - VO, SLABOPRÚD, A SLABOPRÚD, PRÍPOJKA
SO 09	PRÍPOJKA VN
SO 10	TRAFOSTANICA
SO 11	TEPLOVODNÁ PRÍPOJKA
SO 12	SPENIVNÉ PLOCHY A CHODNIKY

EXISTUJÚCE INŽINERSKÉ OBJEKTY

○	KANALIZÁCIA
□	VPUST
○	HYDRANT PODZEMNÝ - EXISTUJÚCI
○	VODOVODNÉ SUPRATKO
○	HLAVNÝ ÚDVER PLYNU
○	PLYNOVÉ SUPRATKO
○	ELEKTROČNÁ ŠKRIŇKA

EXISTUJÚCE OBJEKTY A ZARADENIA

○	DOPRAVNÁ ZNAČKA
○	STROM HLAVNÝ
○	STROM LISTNATÝ
○	LAMPY
○	KOVÝNY STĽP

EXISTUJÚCE INŽINERSKÉ SÍTĚ, ORIENTAČNÝ ZNAČENÍ

—	JEDNOTNÁ KANALIZÁCIA - HLAVNÉ POTRUBIE
—	JEDNOTNÁ KANALIZÁCIA - PRÍPOJKY
—	PITNÁ VODA - HLAVNÉ POTRUBIE
—	PITNÁ VODA - STREŠNÝCH POTRUBÍ
—	OBEBNÉ PLYNOVÉ ZARADENIE PODZEMNÉ
—	KABELE VYSOKÉHO NAPÄTIA PODZEMNÉ
—	KABELE NÍZKEHO NAPÄTIA PODZEMNÉ
—	KABELE NÍZKEHO NAPÄTIA - VEREJNÉ OSVETLENIE
—	SLOVAK TELECOM - NEZABERANÉ OZNAČOVANIE VEREJNÉ
—	UPC OPTO KABEL

RÚSENÉ AREÁLOVÉ INŽINERSKÉ SÍTĚ

—	JEDNOTNÁ KANALIZÁCIA - RÚSENÉ PRÍPOJKY
—	AREÁLOVÝ ROZVOD VODY - RÚSENÝ
—	OBEBNÉ PLYNOVÉ ZARADENIE PODZEMNÉ - RÚSENÉ

NAVROVÁVANE VEREJNÉ INŽINERSKÉ SÍTĚ - SAMOSTATNÉ POVOLENIE

—	TEPLOVOD - SAMOSTATNÁ PD
—	PRÍPOJKA VN

NAVROVÁVANE AREÁLOVÉ INŽINERSKÉ SÍTĚ A PRÍPOJKY

—	PITNÁ VODA - REKONSTRUKCIA EXISTUJÚCEJ PRÍPOJKY
—	POTRUBIE KANALIZÁCIE PVC - SPLAŠOVÁ KANALIZÁCIA
—	POTRUBIE KANALIZÁCIE PVC - TOKOVÁ KANALIZÁCIA
—	POTRUBIE KANALIZÁCIE PVC - ÚČIŠŤOVÁ KANALIZÁCIA
—	AREÁLOVÉ ROZVODY NN

EXISTUJÚCE FUNKČNÉ PLOCHY A OBJEKTY

—	MAJETKOVÁ PRÁVNÁ HRANICA POZEMKOV
—	HRANICA REŠENÉHO ÚZEMIA
—	REŠENÉ OBJEKTY
—	OBRYSY KOMUNIKÁČI, CHODNÍKOV A SPEV PLOCH
—	EXISTUJÚCE OBYTOVÉ POZEMKY
—	EXISTUJÚCE SÚBORNÉ OBJEKTY
—	ZATRAVŇOVANÉ PLOCHY - EXISTUJÚCE
—	SPENIVNÉ PLOCHY - EXISTUJÚCE
—	CHODNIKY - EXISTUJÚCE

NAVROVÁVANE FUNKČNÉ PLOCHY A OBJEKTY

—	NAVROVÁVANÁ EXTERIÉROVÁ TERASA
—	SPENIVNÉ PLOCHY PRE PRÁŠOK
—	SPENIVNÉ PLOCHY POJAZD
—	ZELENÉ PLOCHY - NAVROVÁVANE
—	TERÉNNY ZLÁB VYSPÁVANÝ STROM

— VIAZOVÝ POZEMOK VÝAZOVÝ DO AREÁLU || — | HLAVNÉ A VETVAŠE VSTUPY DO OBJEKTIV |
—	VSTUP DO OST
—	VONKÁŠNÉ OSVETLENIE
—	NAVROVÁVANÝ STROM
—	NAVROVÁVANÝ HYDRANT - NAVROVÁVANÝ

30,000 = +161,290 m.n.m. BPV

Investor stavby

Mestská časť Bratislava - Rača, Kubačova 21, 831 06 Bratislava

Názov projektu

REKONSTRUKCIA ZŠ PLICKOVA

Miesto stavby

Plickova 9, 831 06 Bratislava

Zhotoviteľ projektu

Pantograph s.r.o., Kozmonautov 4, 977 01 Brezno, Office: Bottova 2, 811 09 Bratislava

Hlavný architekt projektu

Ing. arch. Peter Kozuško

Projektový tím

Ing. arch. Paulína Juráková, Ing. Michal Záborský, Ing. Lukáš Zachar, Ing. Zoltán Nagy, Bc. František Smetana, Ing. arch. Filip Krajčí, Ing. Matúš Krajčí, Ing. arch. Kristián Vnučko

Profesia/časť PD

Stavebný objekt

Zodpovedný projektant

Vypracoval

Názov výkresu

C. SITUÁCIE

Ing. arch. Peter Kozuško

Ing. arch. Paulína Juráková

KOORDINAČNÁ SITUÁCIA

Stupeň

Dátum

Formát

Mierka

RP

06/2020

1050 x 594

1: 250

RP

PANTOGRAPH

Pantograph s.r.o., Kozmonautov 4, 977 01 Brezno, Office: Bottova 2, 811 09 Bratislava www.pantograph.sk

tel.: +421910977837