


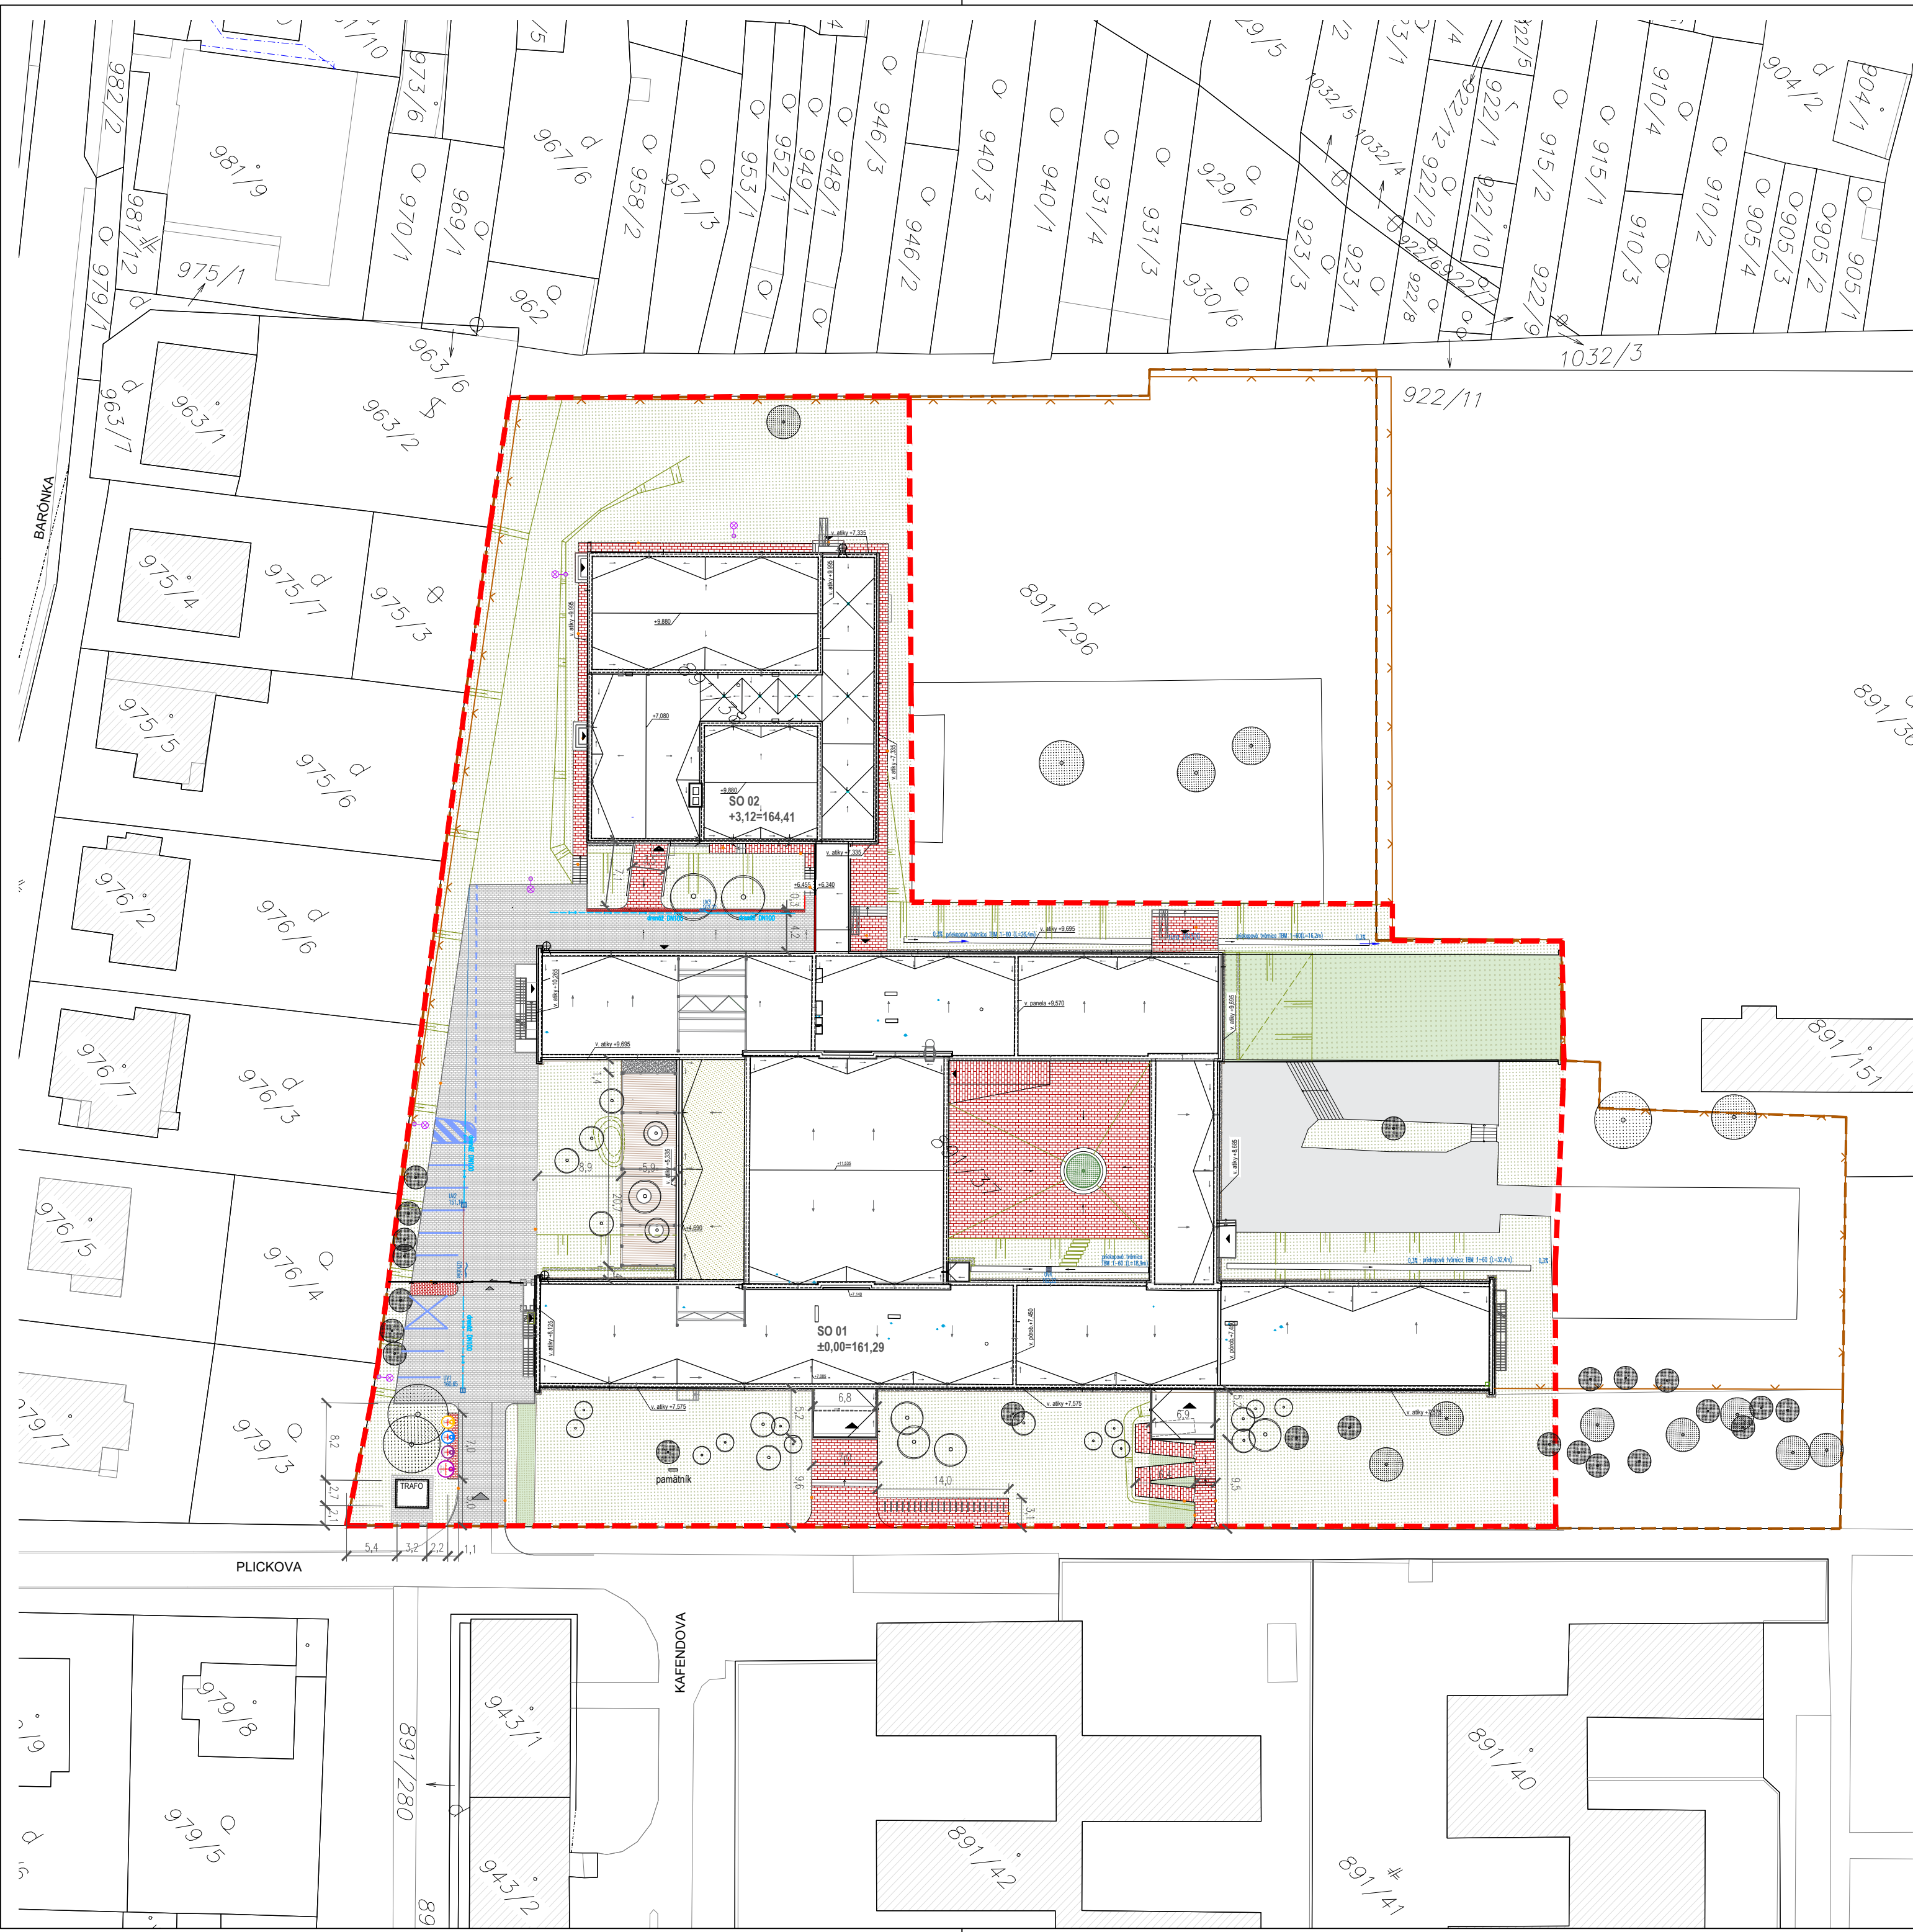

LEGENDA

STAVEBNÉ OBJEKTY	
SO 01	ZÁKLADNÁ ŠKOLA
SO 02	TELOCVIČNA
SO 03	DROBNÁ ARCHITEKTÚRA
SO 04	VÝTAH
SO 05	OST
SO 06	REKONŠTRUKCIA PRÍPOJOK VHS
SO 06.1	VODOVODNÁ PRÍPOJKA
SO 06.2	VONKAJŠIA KANALIZÁCIA - PRÍPOJKY
SO 07	REKONŠTRUKCIA AREÁLOVÝCH ROZVODOV VHS
SO 07.1	AREÁLOVÝ ROZVOD VODY
SO 07.2	AREÁLOVÉ ROZVODY KANALIZÁCIE
SO 08	VONKAJŠIE AREÁLOVÉ ROZVODY NN - VO, SILNOPRÚD. A SLABOPRÚD. PRÍPOJKA
SO 09	PRÍPOJKA VN
SO 10	TRAFOSTANICA
SO 11	TEPLOVODNÁ PRÍPOJKA
SO 12	SPEVNENÉ PLOCHY A CHODNÍKY

EXISTUJÚCE OBJEKTY A ZARIADENIA	
+	DOPRAVNÁ ZNAČKA
○	STROM IHLIČNATÝ
●	STROM LISTNATÝ
⊗	LAMPA
●	KOVOVÝ STĹP

EXISTUJÚCE INŽINIERSKÉ SIETE - ORIENTAČNÝ ZÁKRES	
—>—>—>—	JEDNOTNÁ KANALIZÁCIA - HLAVNÉ POTRUBIE
—>—>—>—	JEDNOTNÁ KANALIZÁCIA - PRÍPOJKY
—>—>—>—	PITNÁ VODA - HLAVNÉ POTRUBIE
—>—>—>—	PLYNOVOD STREDNOTLAKÝ PODZEMNÝ
—>—>—>—	ODBERNÉ PLYNOVÉ ZARIADENIE PODZEMNÉ
—>—>—>—	KÁBLE VYSOKÉHO NAPÄTIA PODZEMNÉ
—>—>—>—	KÁBLE NÍZKEHO NAPÄTIA PODZEMNÉ
—>—>—>—	KÁBLE NÍZKEHO NAPÄTIA - VEREJNÉ OSVETLENIE
—>—>—>—	SLOVAK TELECOM - NEZAMERANÉ OZNAMOVACIE VEDENIE
—>—>—>—	UPC OPTO KABEL

EXISTUJÚCE FUNKČNÉ PLOCHY A OBJEKTY	
—	MAJETKOVÝ-PRÁVNÁ HRANICA POZEMKOV
—	HRANICA RIEŠENÉHO ÚZEMIA
—	RIEŠENÉ OBJEKTY
—	OBRYSY KOMUNIKÁCIÍ, CHODNÍKOV A SPEV. PLOCH
—	EXISTUJÚCE OPLÔTENIE POZEMKOV
—	EXISTUJÚCE SUSEDNÉ OBJEKTY
—	ZATŔAVNENÉ PLOCHY - EXISTUJÚCE
—	SPEVNENÉ PLOCHY - EXISTUJÚCE
—	CHODNÍKY - EXISTUJÚCE

NAVRHOVANÉ FUNKČNÉ PLOCHY A OBJEKTY	
—	NAVRHOVANÁ EXTERIÉROVÁ TERASA
—	SPEVNENÉ PLOCHY PRE PEŠÍCH
—	SPEVNENÉ PLOCHY POJAZDNÉ
—	ZELENÉ PLOCHY - NAVRHOVANÉ
—	VEGETAČNÁ STRECHA
—	ŠTRKOVÝ OBSYP

▲▲	VIAZD NA POZEMOK, VIAZD DO AREÁLU
▲▲	HLAVNÉ A VEDĽAJŠIE VSTUPY DO OBJEKTOV
▲	VSTUP DO OST
⊗	VONKAJŠIE OSVETLENIE
●	NAVRHOVANÝ STROM
⊗	NADZEMNÝ HYDRANT - NAVRHOVANÝ

±0,000 = +161,290 m.n.m. BPV	
Investor stavby	Mestská časť Bratislava - Rača, Kubačova 21, 831 06 Bratislava
Názov projektu	REKONŠTRUKCIA ZŠ PLICKOVA
Miesto stavby	Plickova 9, 831 06 Bratislava
Zhotoviteľ projektu	Pantograph s.r.o., Kozmonautov 4, 977 01 Brezno, Office: Bottova 2, 811 09 Bratislava
Hlavný architekt projektu	Ing. arch. Peter Kožuško
Projektový tím	Ing. arch. Paulína Juráková, Ing. Michal Zábranský, Ing. Lukáš Zachar, Ing. Zsolt Nagy Bc. František Smatana, Ing. arch. Filip Krajč, Ing. Matúš Krajčík, Ing. arch. Kristián Vnučko

Profesia/časť PD	C_SITUÁCIE	Stupeň	RP
Stavebný objekt		Dátum	06/2020
Zodpovedný projektant	Ing. arch. Peter Kožuško	Formát	630 x 420
Vypracoval	Ing. arch. Paulína Juráková	Mierka	1 : 500
Názov výkresu	ZASTAVOVACIA SITUÁCIA	č. záz. z. stav. č. výkres č.	revízia č.
	A02_RP_SOXX_C_002		
PANTOGRAPH	Pantograph s.r.o., Kozmonautov 4, 977 01 Brezno, Office: Bottova 2, 811 09 Bratislava	www.pantograph.sk	tel.č: +421910977837