


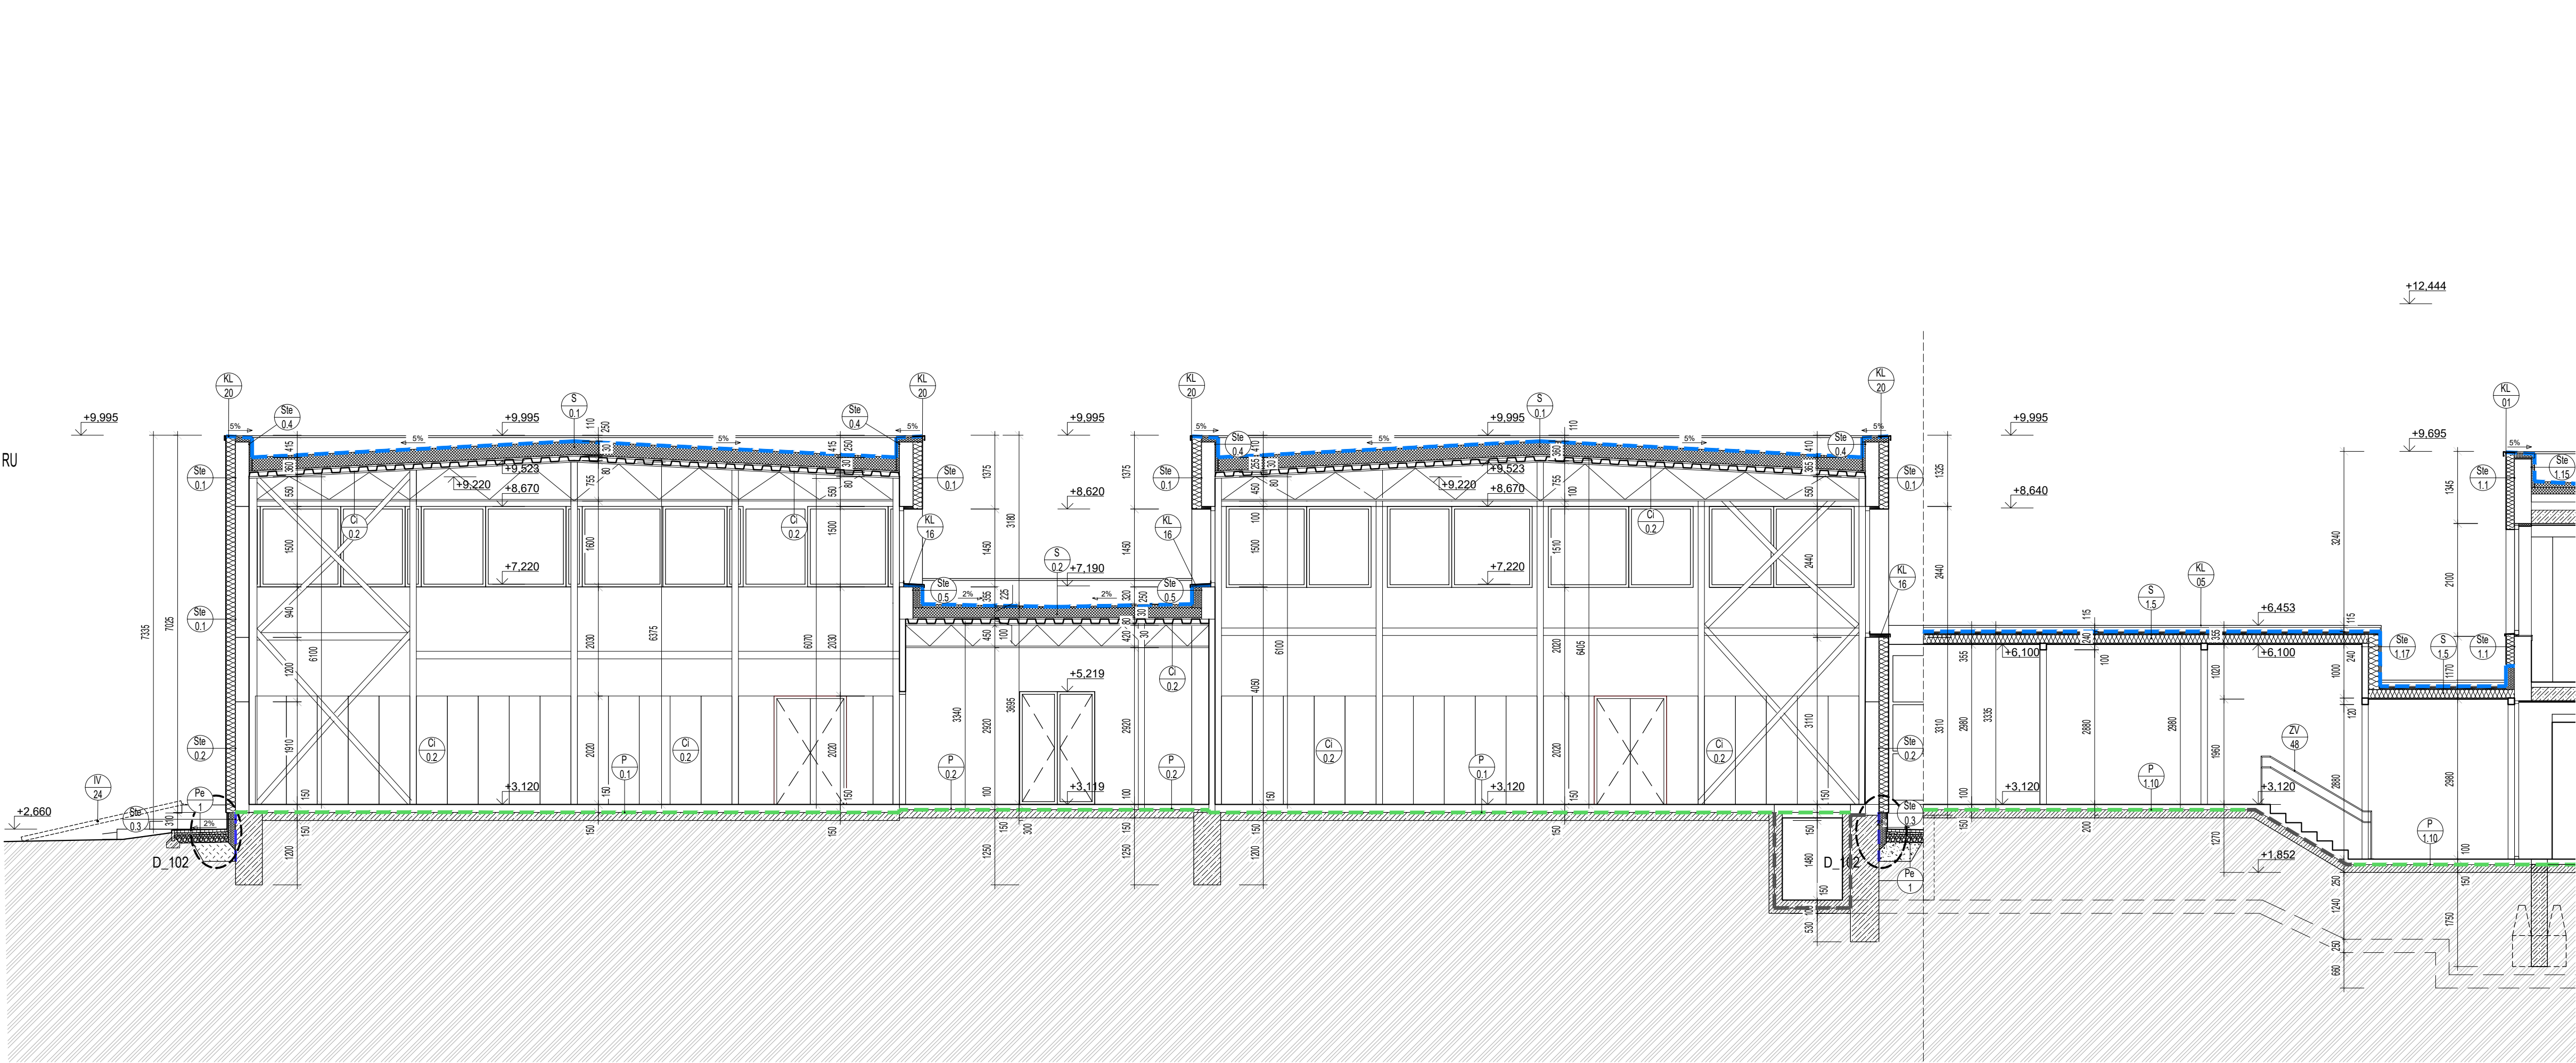

LEGENDA MATERIÁLOV		EXISTUJÚCE KONŠTRUKCIE:	
NAVRHOVANÉ KONŠTRUKCIE:			
	Murovaná obvodová stena z pórobetónových tvárnic hr. 250 mm		Železobetón /presná špecifikácia
	Nenosná priečka z pórobetónových tvárnic hr. 125 mm		Prostý betón /presná špecifikácia
	Stena z debniacich tvárnic hr. 200 mm		Murovaná priečka
	Tepelná izolácia fasádna minerálna vlna 60 -180,260 mm		Prefabrikovaný pórobet./keramzitbet. panel
	Strešná tepelná izolácia a spádová vrstva na báze eps 150s		vnútorné priečky hr. 150 mm
	Tepelná izolácia na báze xps		Predsadený pórobetónový panel
	Tepelná izolácia nenasiakavá, použitie sokle strecha skladba s omietkou		obvodové steny hr. 250 mm
	Hydroizolácia v základoch na báze nová		Hydroizolácia v základoch na báze asfaltu
	Hydroizolácia na báze asfaltu soklová časť		
	Strešná hydroizolácia na báze pvc nová		
	Nасыпанá zemina		
	Podkladné vrstvy okapového chodníka		
	Podsyp 4-8		

LEGENDA OZNAČENÍ			
	Skladba strešného pláňa		Označenie dvernej konštrukcie exteriér
	Skladba podlahovej konštrukcie interier		Označenie sadrokartónových konštrukcií
	Skladba podlahovej konštrukcie exteriér		Označenie zasklených stien
	Označenie okennej konštrukcie		Označenie sadrokartónových konštrukcií
	Označenie dvernej konštrukcie interier		Skladba steny exteriér od nosnej konštrukcie
	Označenie stavebných úprav		Označenie revizných otvorov a dvierok
	Označenie spodných hrán drážok		Označenie spodných hrán drážok
			Skladba steny interier od nosnej konštrukcie
			Skladba stropy / podlahy interier
			Označenie kľapárskych výrobkov
			Označenie zámočkových výrobkov
			Označenie iných výrobkov
			Označenie spodných hrán trávov a prekladov

POZNÁMKY:
-všetky rozmery a skladby je potrebné overiť na stavbe
- pri stavebných a montážnych prácach je dodávateľ povinný dodržiavať výhlášku o bozp v platnom znení /374/1990 z.z./
- projektová dokumentácia podlieha ustanoveniam autorského zákona č. 185/2015 z.z. v platnom znení a ostatným súvisiacim zákonom a predpisom, ktoré sa viažu k uplatňovaniu autorských práv. autor má výhradné právo udeľovať súhlas na každé použitie diela, na ochranu pred akýmkoľvek zásahom do diela, na autorskú korektúru diela /dozor autora nad zhotovením diela/ a iné. tento výkres je majetkom projektanta, reprodukovany, upravovany alebo napodobňovany bez písomného súhlasu autora, alebo zodpovedného pracovníka firmy
-všetky prestupy nad 150mm sú značené v búracích prácach. Pred realizáciou každého zvislého prestupu je nutná vizuálna kontrola statika po vybúraní omietok
-obnaženú výstuž ošetrí náterom a vyspraviť reprofilačnou maltou
- rozmery neuvedené na tomto výkrese nemožno odmerať.
-výskové kóty pohľadových konštrukcií sú informatívne!
-stavba sa stavia podľa výkresov nie podľa výkazov
-v prípade nejasnosti kontaktovať projektanta.

±0,000 = +161,29 m.n.m. BPV		PARÉ																					
Investor stavby	Mestská časť Bratislava - Rača, Kubačova 21. 831 06 Bratislava																						
Názov projektu	REKONŠTRUKCIA ZŠ PLICKOVA																						
Miesto stavby	Pllickova 9, 831 06 Bratislava																						
Zhotoviteľ projektu	Pantograph s.r.o., Kozmonautov 4, 977 01 Brezno, Office: Bottova 2, 811 09 Bratislava																						
Hlavný architekt projektu	Ing. arch. Peter Kožuško																						
Projektový tím	Ing. arch. Paulína Juráková, Ing. Michal Zábranský, Ing. Lukáš Zachar, Ing. Zsolt Nagy, Ing. Matúš Krajčík, Bc. František Smatana, Ing. arch. Kristián Vnučko, Ing. arch. Filip Krajč	<table><tr><td>Profesia/časť PD</td><td>E.1.1_ARCHITEKTONICKO-STAVEBNÉ RIEŠENIE</td><td>Stupeň</td><td>RP</td></tr><tr><td>Stavebný objekt</td><td>SO 02 - Telocvičňa</td><td>Dátum</td><td>06/2020</td></tr><tr><td>Zodpovedný projektant</td><td>Ing. arch. Peter Kožuško</td><td>Formát</td><td>860x297</td></tr><tr><td>Vypracoval</td><td>Ing. arch. Paulína Juráková, Ing. Michal Zábranský, Ing. Lukáš Zachar, Ing. Zsolt Nagy, Ing. Matúš Krajčík, Bc. František Smatana, Ing. arch. Kristián Vnučko, Ing. arch. Filip Krajč</td><td>Mierka</td><td>1 : 75</td></tr><tr><td>Názov výkresu</td><td>PRIEČNY REZ 2-2'</td><td>č. záskazky</td><td>stavebný objekt</td></tr></table>		Profesia/časť PD	E.1.1_ARCHITEKTONICKO-STAVEBNÉ RIEŠENIE	Stupeň	RP	Stavebný objekt	SO 02 - Telocvičňa	Dátum	06/2020	Zodpovedný projektant	Ing. arch. Peter Kožuško	Formát	860x297	Vypracoval	Ing. arch. Paulína Juráková, Ing. Michal Zábranský, Ing. Lukáš Zachar, Ing. Zsolt Nagy, Ing. Matúš Krajčík, Bc. František Smatana, Ing. arch. Kristián Vnučko, Ing. arch. Filip Krajč	Mierka	1 : 75	Názov výkresu	PRIEČNY REZ 2-2'	č. záskazky	stavebný objekt
Profesia/časť PD	E.1.1_ARCHITEKTONICKO-STAVEBNÉ RIEŠENIE	Stupeň	RP																				
Stavebný objekt	SO 02 - Telocvičňa	Dátum	06/2020																				
Zodpovedný projektant	Ing. arch. Peter Kožuško	Formát	860x297																				
Vypracoval	Ing. arch. Paulína Juráková, Ing. Michal Zábranský, Ing. Lukáš Zachar, Ing. Zsolt Nagy, Ing. Matúš Krajčík, Bc. František Smatana, Ing. arch. Kristián Vnučko, Ing. arch. Filip Krajč	Mierka	1 : 75																				
Názov výkresu	PRIEČNY REZ 2-2'	č. záskazky	stavebný objekt																				
A02_RP_SO.02_E.1.1_108		č. výkresu	revízia č.																				
PANTOGRAPH Pantograph s.r.o., Kozmonautov 4, 977 01 Brezno, Office: Bottova 2, 811 09 Bratislava www.pantograph.sk		tel.č.: +421910977837																					